

DÉPARTEMENT DU CALVADOS
Ville de Pont l'évêque
Avenue du Rambault
Les Villas du Mont Fiquet

Plan d'intérieur
Rez-de-jardin (Lot 4)

Niveaux	
Rez-de-jardin	31.2m ²
Rez-de-chaussée	32.2m ²
1er étage	30.3m ²
2ème étage	4.0m ²
Total	97.7m ²
Surface H<1.80m	14.3m ²
Localisation	
LOT 4	

Dossier n° : 1001-20G

Echelle : 1/50^{ème}

Système de coordonnées RGF93-CC49		Altimétrie NGF-IGN69 déterminée par : ☒ Méthode GNSS ☐ Repère IGN n°....		
Indice	date	modification	établi par	vérifié par
A	08.07.2025	Plan d'intérieurs	J.B	Gu.D
B	08.09.2025	Modificationssuivant informations transmises par le promoteur après réalisation des relevés	J.B	Gu.D

02 31 65 02 20
contact@amenageo.fr • www.amenageo.fr

PONT-L'ÈVEQUE • Bureau principal
9, Place du Bras d'Or
14 130 Pont-L'Évêque

CAEN • Bureau secondaire
102 Ter, Avenue Henry Chéron
14 000 Caen
Responsable : Guillaume Doligez

FALAISE • Bureau secondaire
44, rue Georges Clémenceau
14 700 Falaise
Responsable : Jean-Marc Pierrot

ARGENTAN • Permanence
Espace Bee Cowork - 1, rue de la Paix
61 200 Argentan
Responsable : Jean-Marc Pierrot
Le vendredi de 8h30 à 12h30 et de 14h à 17h30
Les autres jours sur rendez-vous

Successeurs de Gervais DOLIGEZ - Gustave LUBAC - Maurice BIZET - Michel BRILLAND - Raymond CLEMENCEAU
SELARL au capital de 160 000€ RCS Lisieux : 442 135 976 - TVA Intracom: FR764442135976 - NAF7112A - N°inscription OGE : 2002C200010





	Fenêtre		H<1.80m	Hauteur intérieure à 1.80m
	Porte	SdB	Salle de bain	
		HSP	Hauteur sous plafond	
		Dgt	Hauteur sous poutre	
		Surf : 26.2m ²	Surface Carrez	

AMÉNAGÉO
GÉOMÈTRES EXPERTS • URBANISME • INGÉNIERIE

Guillaume DOLIGEZ & Jean-Marc PIERROT
PONT L'ÈVEQUE - CAEN - FALAISE - ARGENTAN

02.31.65.02.20 - contact@amenageo.fr
www.amenageo.fr

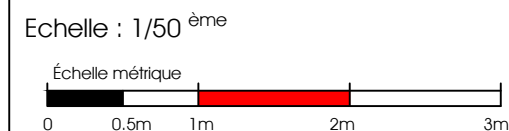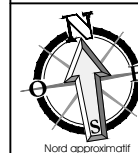

Ville de Pont L'évêque
Les Villas du Mont Fiquet
Rez-de-jardin

Dossier n°1001-20G
Établi le 08/07/2025
modif le 08.09.2025
Par J.B

DÉPARTEMENT DU CALVADOS
Ville de Pont l'évêque
Avenue du Rambault
Les Villas du Mont Fiquet

Plan d'intérieur
Rez-de-chaussée (Lot 4)

Niveaux	
Rez-de-jardin	31.2m ²
Rez-de-chaussée	32.2m ²
1er étage	30.3m ²
2ème étage	4.0m ²
Total	97.7m ²
Surface H<1.80m	14.3m ²
Localisation	
LOT 4	

Dossier n° : 1001-20G

Echelle : 1/50^{ème}

Système de coordonnées RGF93-CC49		Altimétrie NGF-IGN69 déterminée par : ☒ Méthode GNSS ☐ Repère IGN n°....		
Indice	date	modification	établi par	vérifié par
A	08.07.2025	Plan d'intérieurs	J.B	Gu.D
B	08.09.2025	Modificationssuivant informations transmises par le promoteur après réalisation des relevés	J.B	Gu.D

02 31 65 02 20
contact@amenageo.fr • www.amenageo.fr




PONT-L'ÈVEQUE • Bureau principal
9, Place du Bras d'Or
14 130 Pont-L'Évêque

CAEN • Bureau secondaire
102 Ter, Avenue Henry Chéron
14 000 Caen
Responsable : Guillaume Doligez


FALAISE • Bureau secondaire
44, rue Georges Clémenceau
14 700 Falaise
Responsable : Jean-Marc Pierrot

ARGENTAN • Permanence
Espace Bee Cowork - 1, rue de la Paix
61 200 Argentan
Responsable : Jean-Marc Pierrot
Le vendredi de 8h30 à 12h30 et de 14h à 17h30
Les autres jours sur rendez-vous

Successeurs de Gervais DOLIGEZ - Gustave LUBAC - Maurice BIZET - Michel BRILLAND - Raymond CLEMENCEAU
SELARL au capital de 160 000€ RCS Lisieux : 442 135 976 - TVA Intracom: FR764442135976 - NAF7112A - N°inscription OGE : 2002C200010

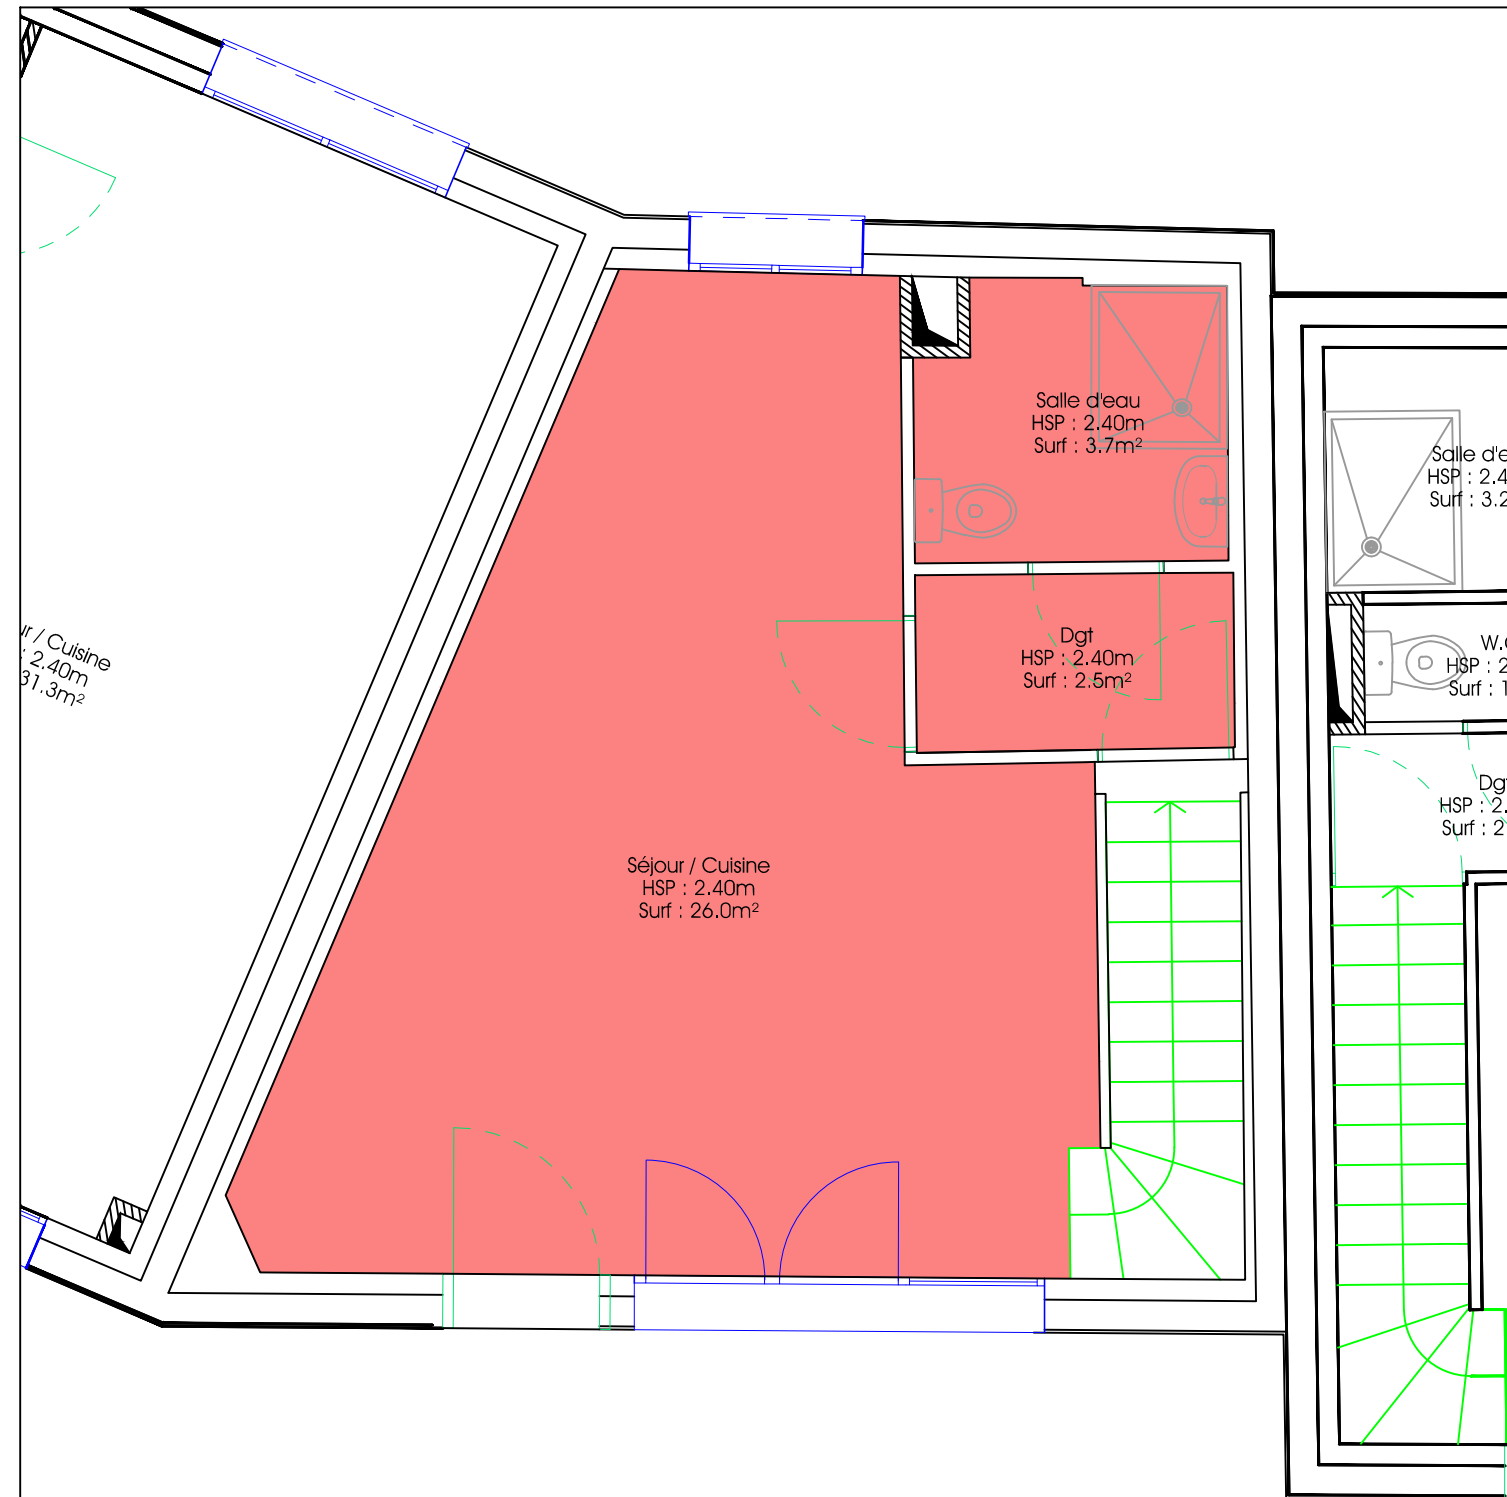

	H<1.80m : Hauteur inférieure à 1.80m SdB : Salle de bain HSP : Hauteur sous plafond Dgt : Hauteur sous poutre Surf : 26.2m² : Surface Carrez
--	---

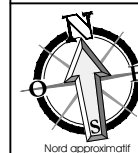

DÉPARTEMENT DU CALVADOS
Ville de Pont l'évêque
Avenue du Rambault
Les Villas du Mont Fiquet

Plan d'intérieur
1er étage (Lot 4)

Niveaux	
Rez-de-jardin	31.2m ²
Rez-de-chaussée	32.2m ²
1er étage	30.3m ²
2ème étage	4.0m ²
Total	97.7m ²
Surface H<1.80m	14.3m ²
Localisation	
LOT 4	

Dossier n° : 1001-20G

Echelle : 1/50^{ème}

Système de coordonnées RGF93-CC49		Altimétrie NGF-IGN69 déterminée par : ☒ Méthode GNSS ☐ Repère IGN n°....		
Indice	date	modification	établi par	vérifié par
A	08.07.2025	Plan d'intérieurs	J.B	Gu.D
B	08.09.2025	Modificationssuivant informations transmises par le promoteur après réalisation des relevés	J.B	Gu.D

02 31 65 02 20
contact@amenageo.fr • www.amenageo.fr




PONT-L'ÈVEQUE • Bureau principal
9, Place du Bras d'Or
14 130 Pont-L'Évêque

CAEN • Bureau secondaire
102 Ter, Avenue Henry Chéron
14 000 Caen
Responsable : Guillaume Doligez

FALAISE • Bureau secondaire
44, rue Georges Clémenceau
14 700 Falaise
Responsable : Jean-Marc Pierrot



ARGENTAN • Permanence
Espace Bee Cowork - 1, rue de la Paix
61 200 Argentan
Responsable : Jean-Marc Pierrot
Le vendredi de 8h30 à 12h30 et de 14h à 17h30
Les autres jours sur rendez-vous

Successeurs de Gervais DOLIGEZ - Gustave LUBAC - Maurice BIZET - Michel BRILLAND - Raymond CLEMENCEAU
SELARL au capital de 160 000€ RCS Lisieux : 442 135 976 - TVA Intracom: FR764442135976 - NAF7112A - N°inscription OGE : 2002C200010

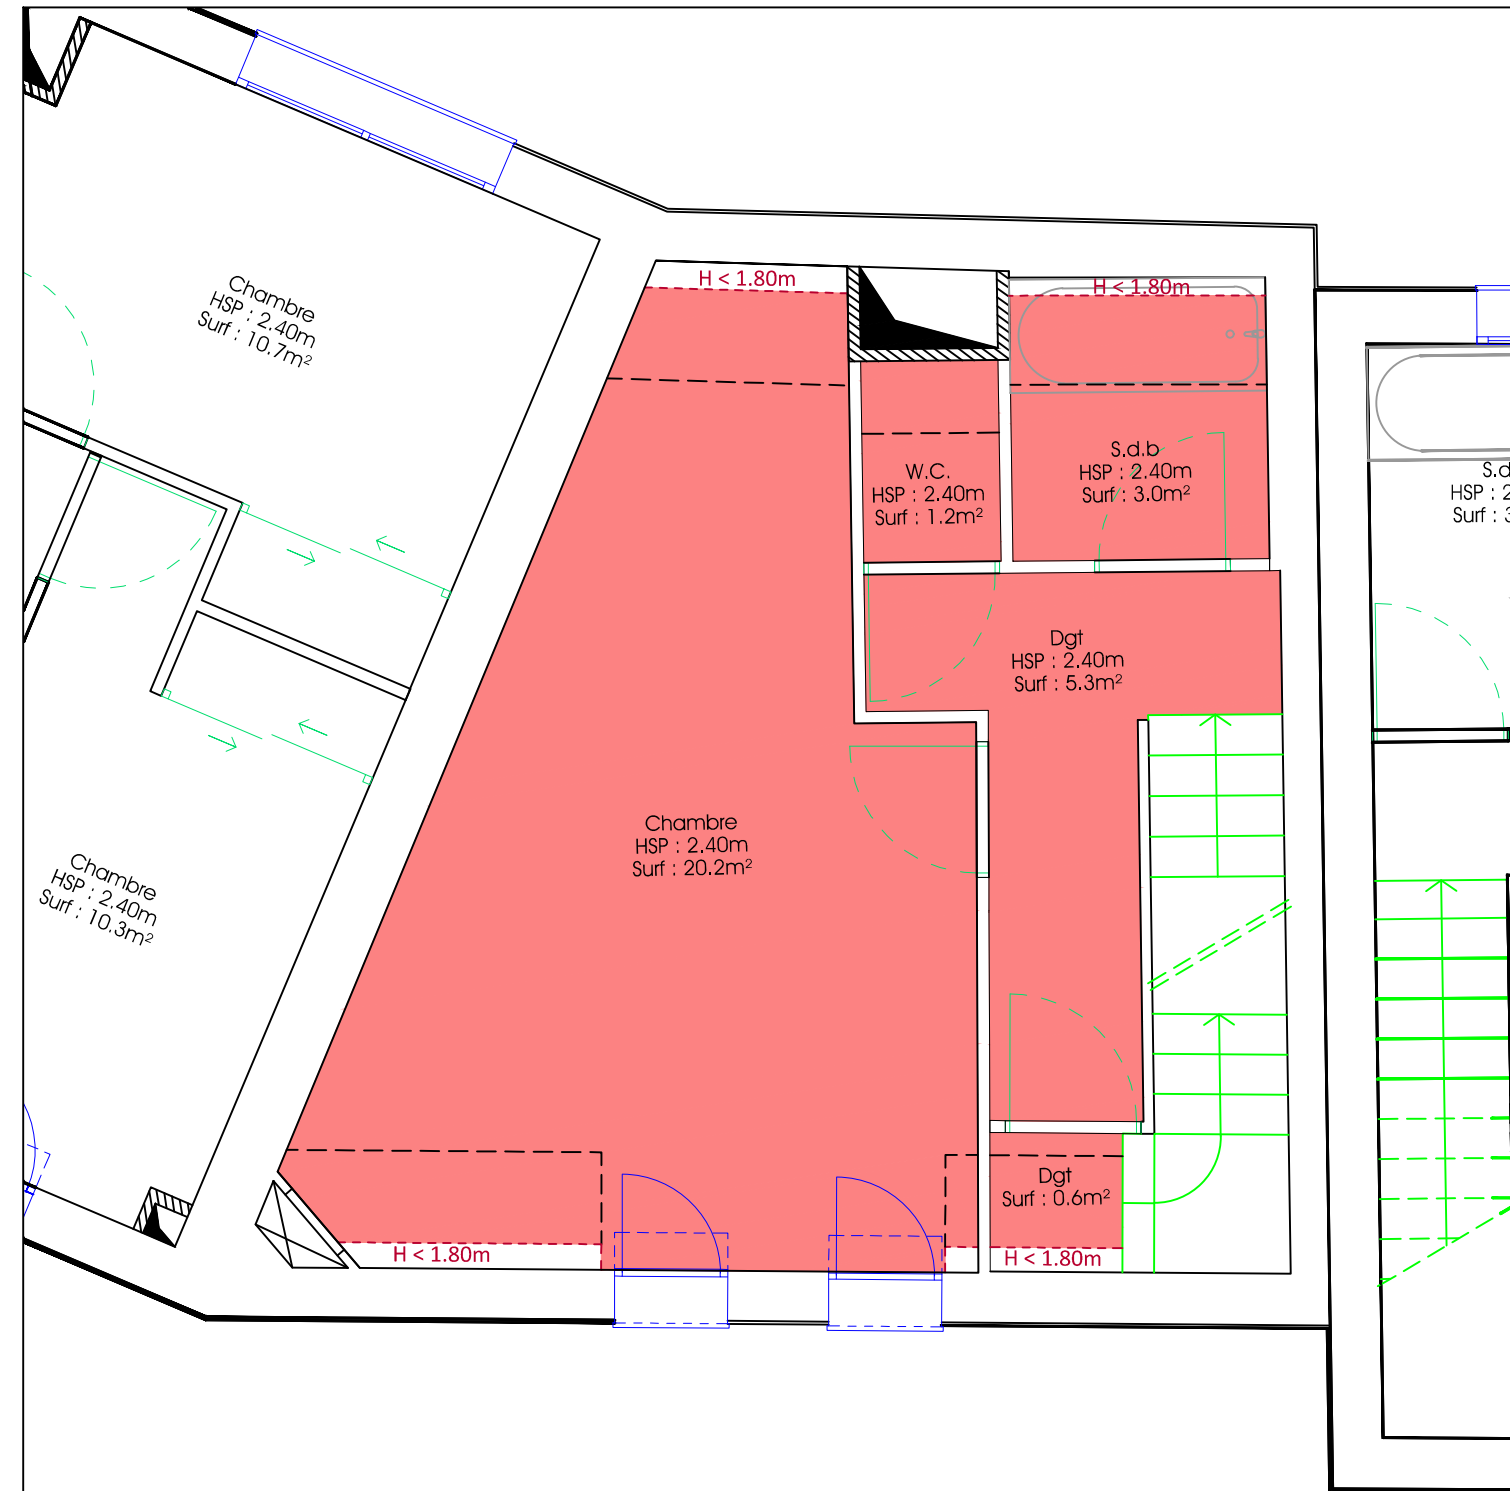

	Fenêtre		Hauteur inférieure à 1.80m
	Porte	SdB	Salle de bain
		HSP	Hauteur sous plafond
		Dgt	Hauteur sous poutre
		Surf : 26.2m ²	Surface Carrez

AMÉNAGÉO
GÉOMÈTRES EXPERTS • URBANISME • INGÉNIERIE
Guillaume DOLIGEZ & Jean-Marc PIERROT
PONT L'ÈVEQUE - CAEN - FALAISE - ARGENTAN
02.31.65.02.20 - contact@amenageo.fr
www.amenageo.fr

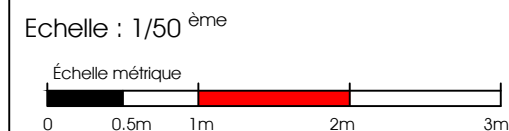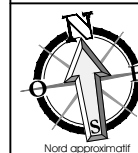

Ville de Pont L'évêque
Les Villas du Mont Fiquet
1er étage

Dossier n°1001-20G
Établi le 08/07/2025
modif le 08.09.2025
Par J.B

DÉPARTEMENT DU CALVADOS
Ville de Pont l'évêque
Avenue du Rambault
Les Villas du Mont Fiquet

Plan d'intérieur
2ème étage (Lot 4)

Niveaux	
Rez-de-jardin	31.2m ²
Rez-de-chaussée	32.2m ²
1er étage	30.3m ²
2ème étage	4.0m ²
Total	97.7m ²
Surface H<1.80m	14.3m ²
Localisation	
LOT 4	

Dossier n° : 1001-20G

Echelle : 1/50^{ème}

Système de coordonnées RGF93-CC49		Altimétrie NGF-IGN69 déterminée par : ☒ Méthode GNSS ☐ Repère IGN n°....		
Indice	date	modification	établi par	vérifié par
A	08.07.2025	Plan d'intérieurs	J.B	Gu.D
B	08.09.2025	Modificationssuivant informations transmises par le promoteur après réalisation des relevés	J.B	Gu.D

02 31 65 02 20
contact@amenageo.fr • www.amenageo.fr




PONT-L'ÈVEQUE • Bureau principal
9, Place du Bras d'Or
14 130 Pont-L'Évêque

CAEN • Bureau secondaire
102 Ter, Avenue Henry Chéron
14 000 Caen
Responsable : Guillaume Doligez

FALAISE • Bureau secondaire
44, rue Georges Clémenceau
14 700 Falaise
Responsable : Jean-Marc Pierrot

ARGENTAN • Permanence
Espace Bee Cowork - 1, rue de la Paix
61 200 Argentan
Responsable : Jean-Marc Pierrot
Le vendredi de 8h30 à 12h30 et de 14h à 17h30
Les autres jours sur rendez-vous

Successeurs de Gervais DOLIGEZ - Gustave LUBAC - Maurice BIZET - Michel BRILLAND - Raymond CLEMENCEAU
SELARL au capital de 160 000€ RCS Lisieux : 442 135 976 - TVA Intracom: FR764442135976 - NAF7112A - N°inscription OGE : 2002C200010

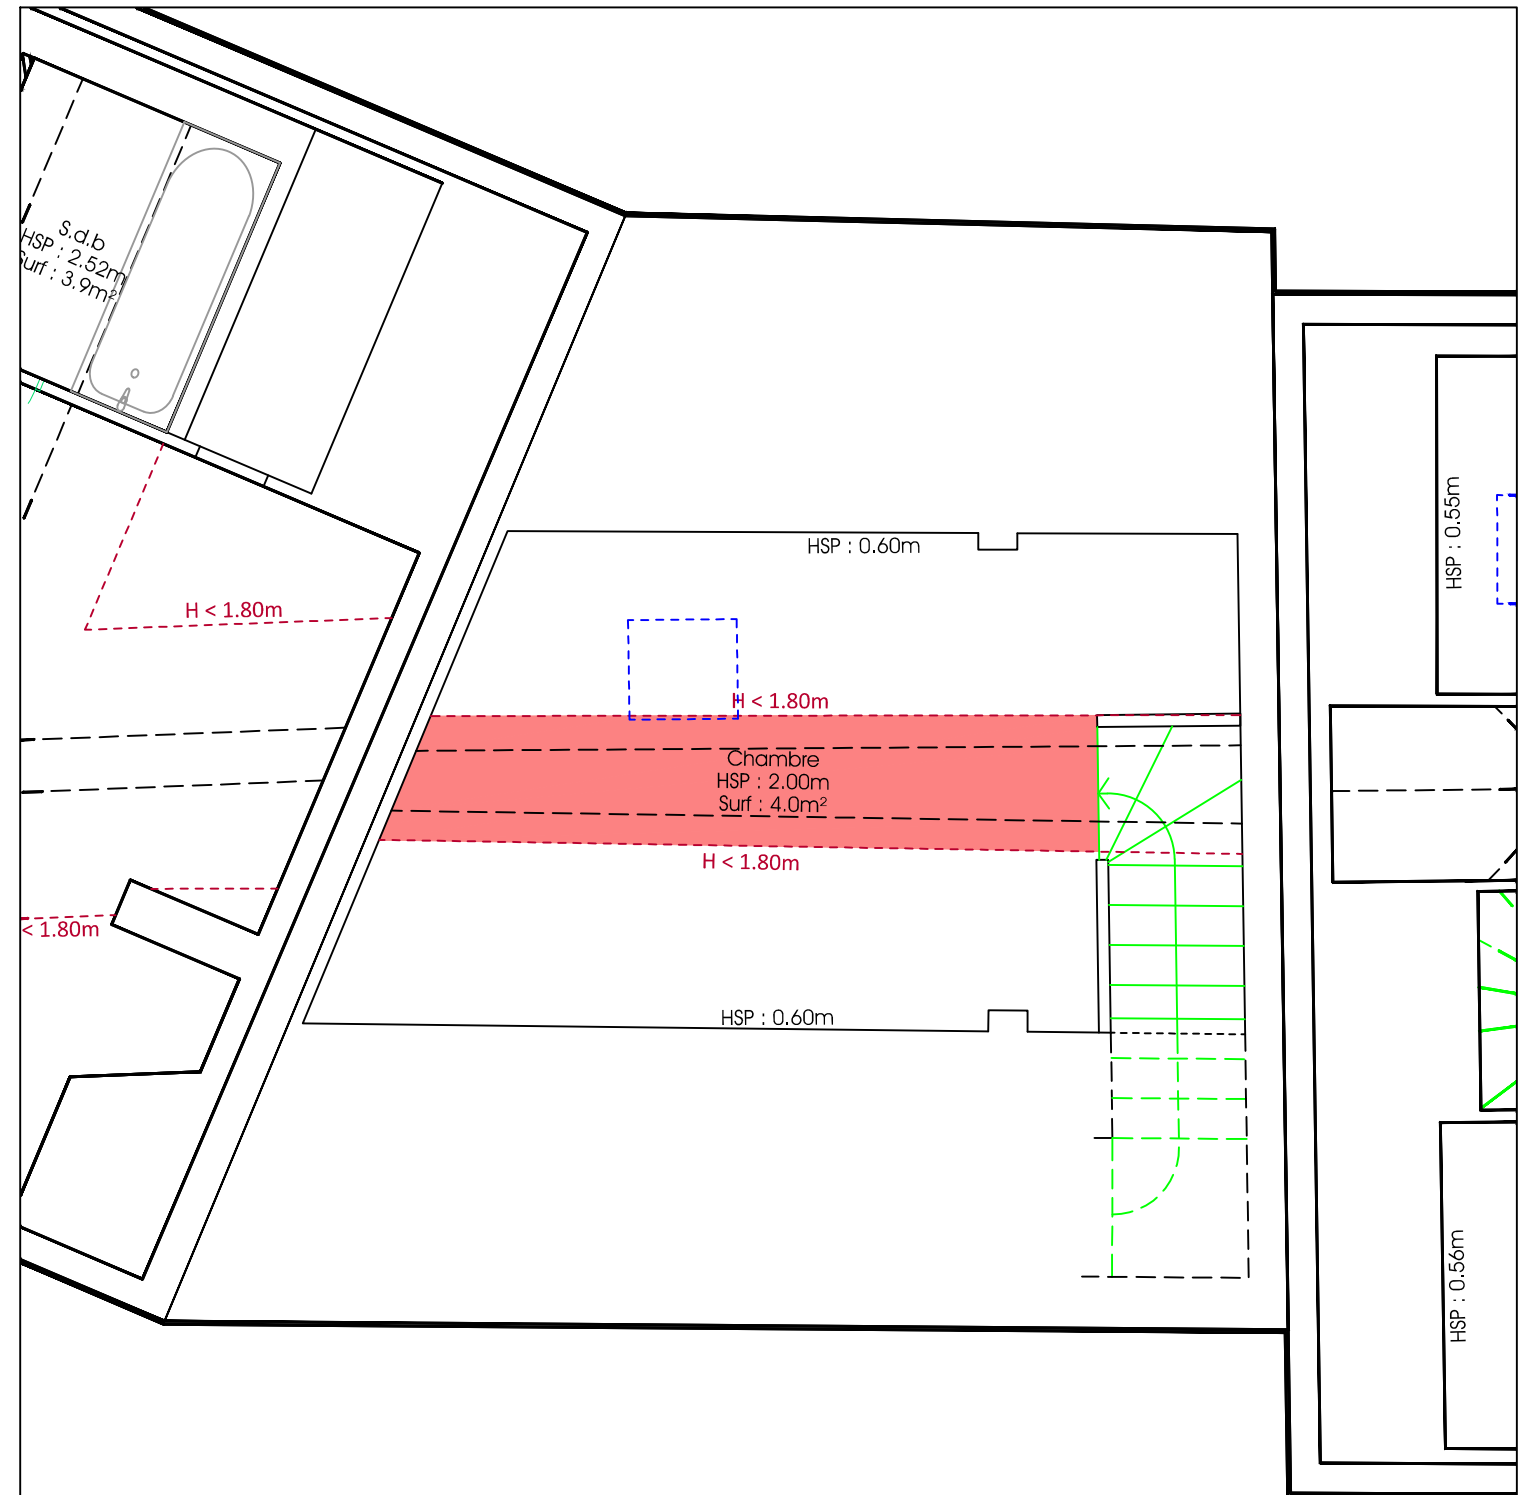

	Fenêtre		Hauteur inférieure à 1.80m
	Porte	SdB	Salle de bain
		HSP	Hauteur sous plafond
		Dgt	Hauteur sous poutre
		Surf : 26.2m ²	Surface Carrez

AMÉNAGÉO
GÉOMÈTRES EXPERTS • URBANISME • INGÉNIERIE
Guillaume DOLIGEZ & Jean-Marc PIERROT
PONT L'ÈVEQUE - CAEN - FALAISE - ARGENTAN
02.31.65.02.20 - contact@amenageo.fr
www.amenageo.fr



Ville de Pont L'évêque
Les Villas du Mont Fiquet
2ème étage
Echelle : 1/50^{ème}
Échelle métrique
0 0.5m 1m 2m 3m

Dossier n°1001-20G
Établi le 08/07/2025
modif le 08.09.2025
Par J.B