





CR&ON Architectes
56, Boulevard Gambetta
38000 GRENOBLE



AUTOGREEN

Bd. Charles Gautier - Saint Herblain (44)

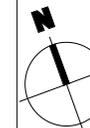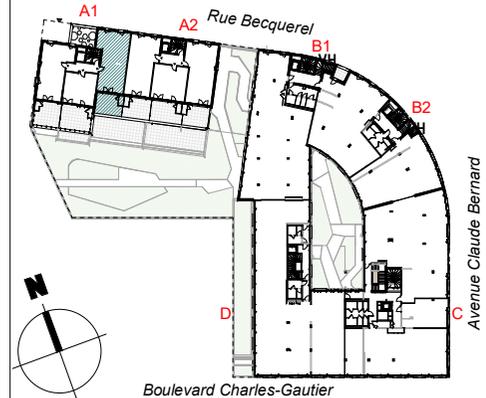

| N° | Typologie | Etage |
|--------|-----------|-------|
| A1.101 | T3 | R+1 |

Surfaces habitables


| Nom | Surface |
|-----|---------|
|-----|---------|

| | |
|-------------------|----------------------------|
| Dgt | 6.59 m ² |
| Séjour/Cuisine | 27.83 m ² |
| Chambre 1 | 11.80 m ² |
| Chambre 2 | 12.07 m ² |
| WC | 1.96 m ² |
| SdE | 4.82 m ² |
| Total SHAB | 65.07 m² |

| | |
|-----------|----------------------|
| Terrasse | 20.58 m ² |
| Rgmt. ext | 1.96 m ² |

87.61 m²

Publié le : 18/09/2024 :

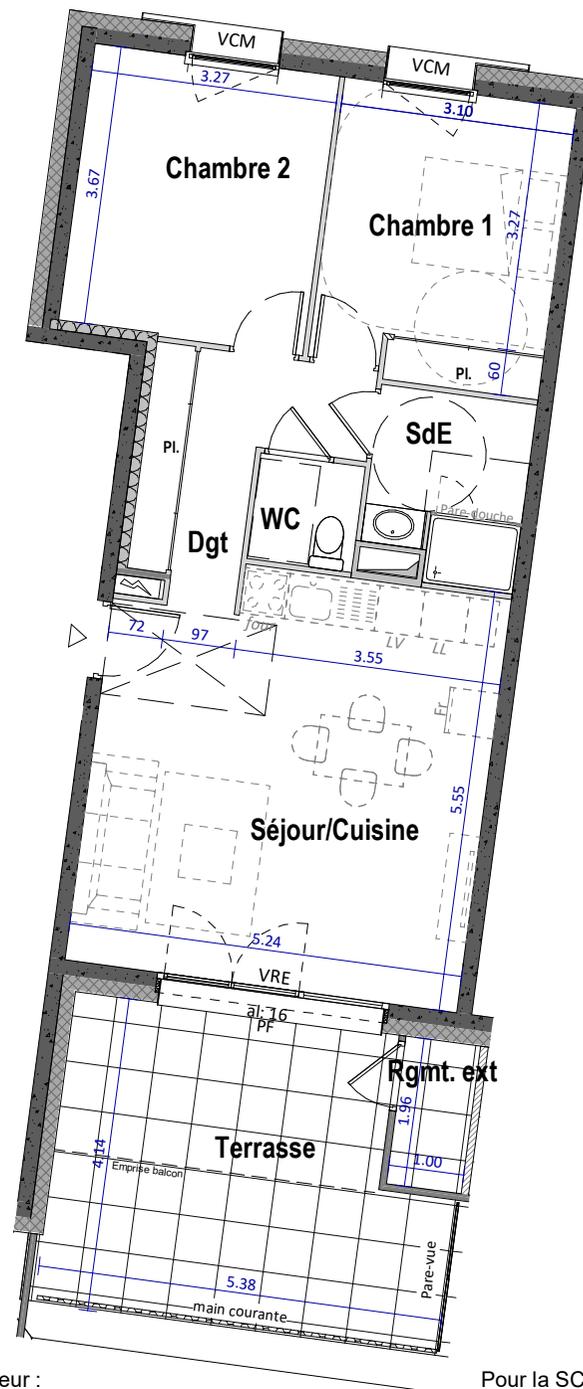

Pour l'acquéreur :

Pour la SCCV Autogreen :

NOTA:
Le présent plan exprime les dispositions générales de l'appartement. Les cotes et surfaces des pièces sont données à titre indicatif et sont susceptibles de modifications en fonction de nécessités techniques, administratives et/ou réglementaires de réalisation tant en ce qui concerne les dimensions libres que les équipements.
Les retombées, poutres, faux-plafonds, soffites, canalisations, trappes d'accès aux gaines, les calepinages des sols, l'emplacement des équipements sanitaires ainsi que les légendes des équipements et du mobilier ne sont pas tous figurés ou le sont à titre indicatif.
Les appareils ménagers en ligne pointillé, le mobilier et les végétaux sont figuratifs et non fournis. Les radiateurs ne sont pas indiqués : leur nombre, emplacement et dimension sera déterminé par l'étude thermique.

Légende

- LL Lave linge
- LV Lave vaisselle
- Fr Réfrigérateur
- AV Allège vitrée
- AL Allège, marche
- GC Garde-corps
- PF Porte-fenêtre
- MC Main Courante
- VRE Volet roulant électrique
- VRM Volet roulant manuel
- VCM Volet coulissant manuel
- HSP Hauteur sous plafond : 2.50m sauf mention particulière
- Tableau électrique log.
- Caisson en plinthe
- Faux-plafond / soffite
- Cloison fusible
- Retombée de poutre

1m
3m
échelle: 1/100