





CR&ON Architectes
56, Boulevard Gambetta
38000 GRENOBLE



AUTOGREEN

Bd. Charles Gautier - Saint Herblain (44)

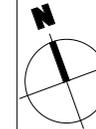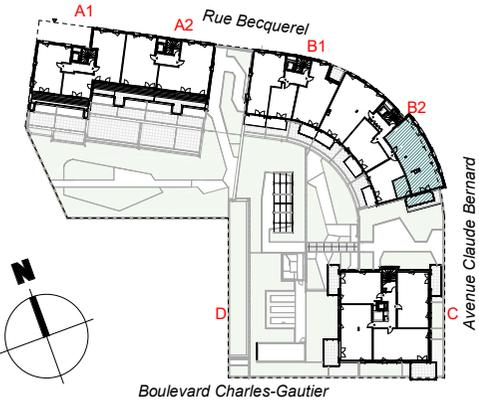

N°	Typologie	Etage
B2.301	T5	R+3

Surfaces habitables


Nom	Surface
-----	---------

Entrée	6.63 m ²
Dgt	4.84 m ²
Séjour/Cuisine	30.31 m ²
Chambre 1	14.18 m ²
Chambre 2	10.29 m ²
Chambre 3	10.27 m ²
Chambre 4	10.12 m ²
WC	1.70 m ²
SdE	2.35 m ²
SdB	4.25 m ²
Cellier	2.10 m ²
Total SHAB	97.03 m²

Balcon	9.85 m ²
--------	---------------------

106.88 m²

Publié le : 18/09/2024 :

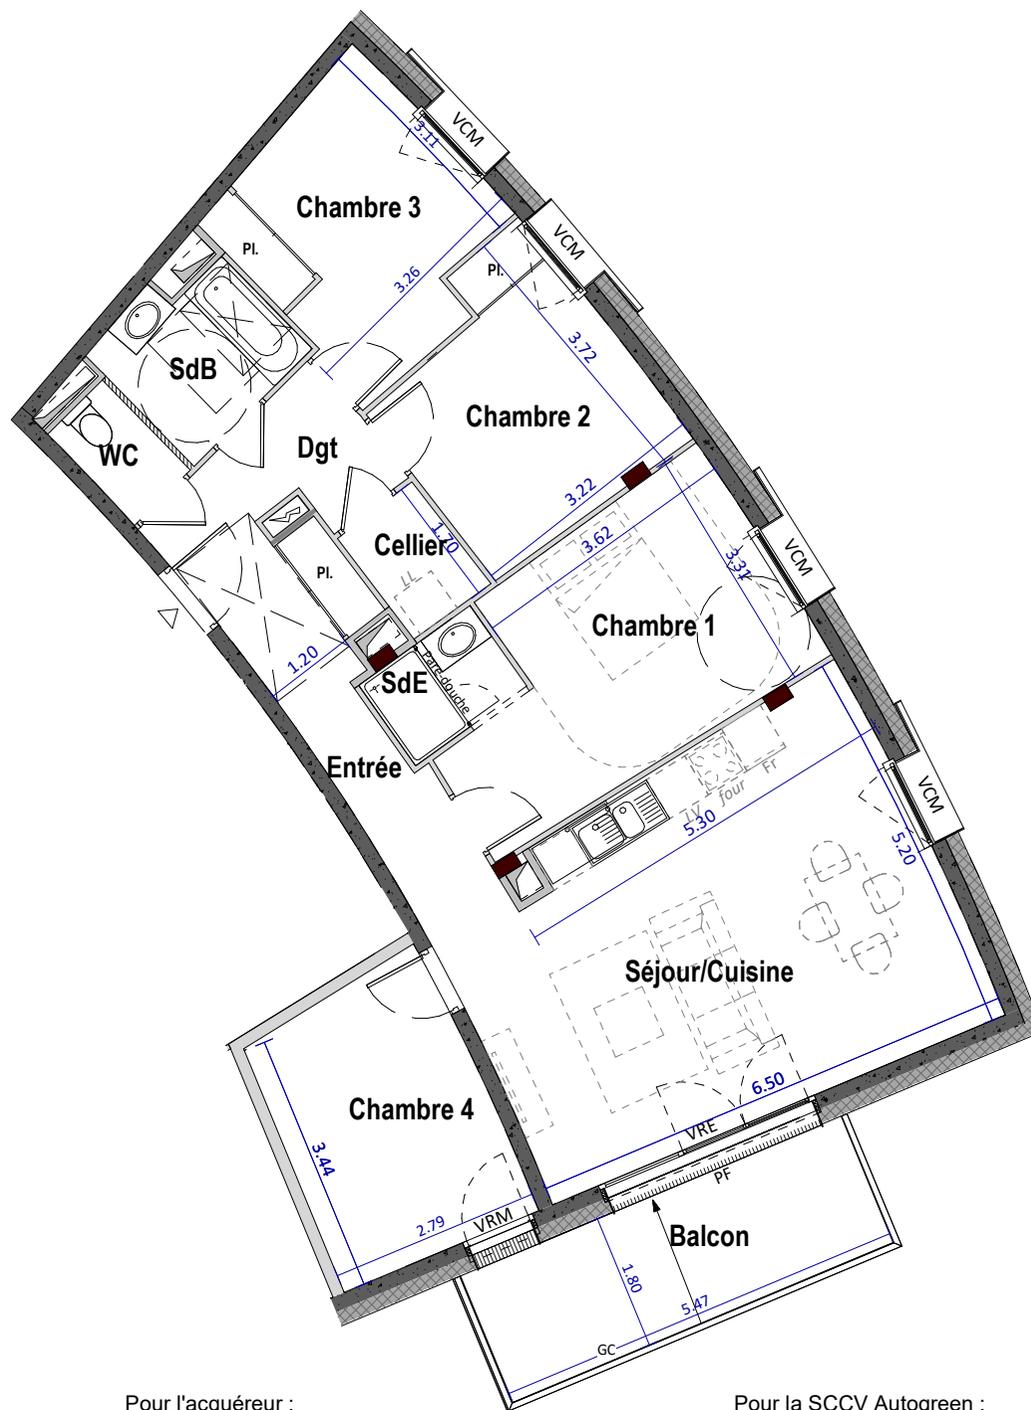

Pour l'acquéreur :

Pour la SCCV Autogreen :

NOTA:

Le présent plan exprime les dispositions générales de l'appartement. Les cotes et surfaces de pièces sont données à titre indicatif et sont susceptibles de modifications en fonction de nécessités techniques, administratives et/ou réglementaires de réalisation tant en ce qui concerne les dimensions libres que les équipements. Les retombées, poutres, faux-plafonds, soffites, canalisations, trappes d'accès aux gaines, les calepinages des sols, l'emplacement des équipements sanitaires ainsi que les légendes des équipements et du mobilier ne sont pas tous figurés ou le sont à titre indicatif. Les appareils ménagers en ligne pointillé, le mobilier et les végétaux sont figuratifs et non fournis. Les radiateurs ne sont pas indiqués : leur nombre, emplacement et dimension sera déterminé par l'étude thermique.

Légende

- LL Lave linge
- LV Lave vaisselle
- Fr Réfrigérateur
- AV Allège vitrée
- AL Allège, marche
- GC Garde-corps
- PF Porte-fenêtre
- MC Main Courante
- VRE Volet roulant électrique
- VRM Volet roulant manuel
- VCM Volet coulissant manuel
- HSP Hauteur sous plafond : 2.50m sauf mention particulière

- Tableau électrique log.
- Caisson en plinthe
- Faux-plafond / soffite
- Cloison fusible
- Retombée de poutre

échelle: 1/100
1m
3m