


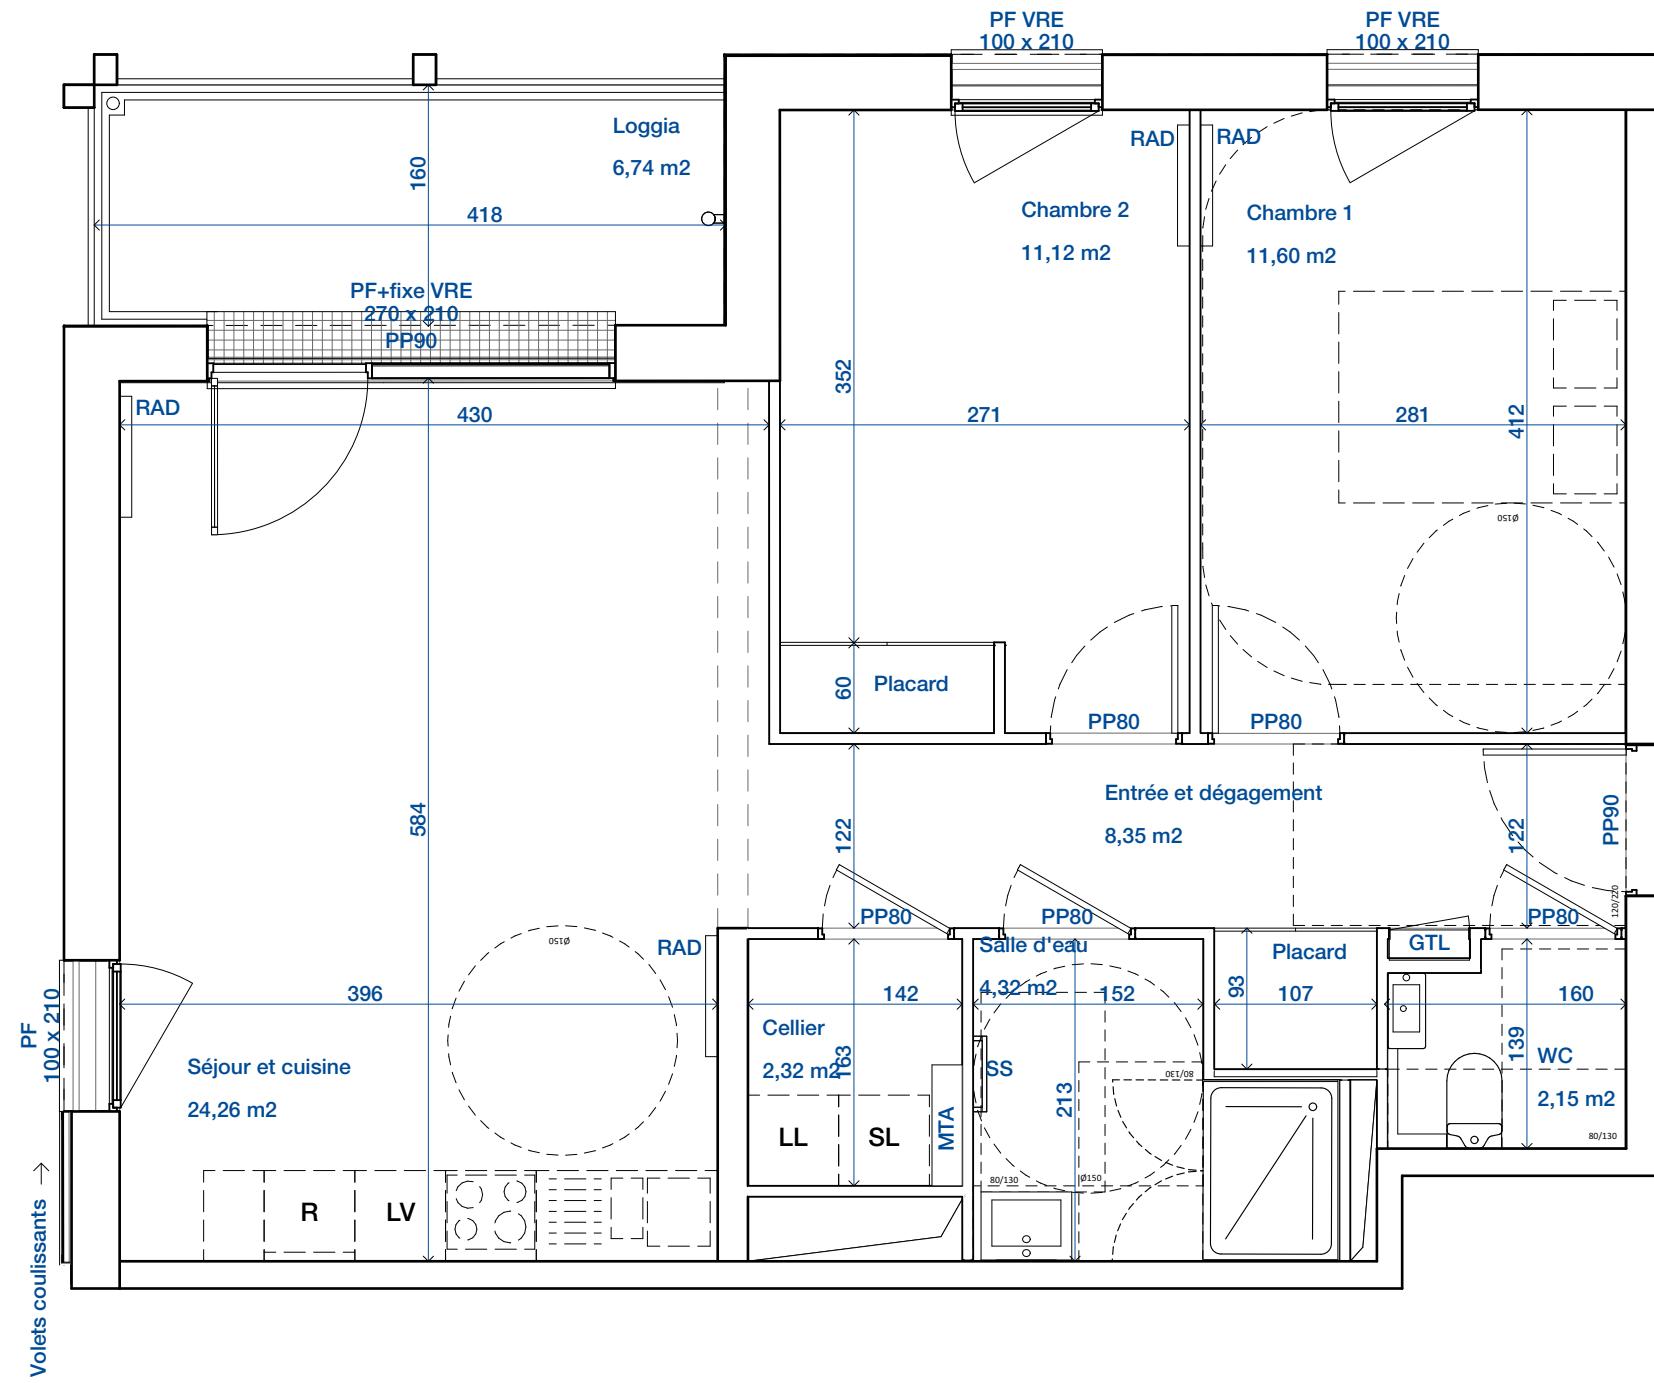

Rue Bykadoroff  
Angers  
R+4  
403  
T3



Cellier	2,32
Chambre 1	11,60
Chambre 2	11,12
Entrée et dégagement	8,35
Salle d'eau	4,32
Séjour et cuisine	24,26
WC	2,15
<b>Total logement</b>	<b>64,12 m<sup>2</sup></b>
Loggia	6,74
<b>Total loggia</b>	<b>6,74 m<sup>2</sup></b>



NOTA : Les plans sont établis sur la base du permis de construire et pourront subir des adaptations dimensionnelles, techniques et d'organisation afin de répondre aux contraintes induites par les études détaillées d'exécution. Les surfaces et les hauteurs sous plafond indiquées sont approximatives ; les retombées, soffites, faux-plafonds ainsi que l'emplacement des équipements sont figurés à titre indicatif. La surface des placards est comprise dans la surface des pièces attenantes. Les éléments de mobilier sont matérialisés à titre indicatif et ne sont pas fournis.

OB: Oscillo-battant  
PP: largeur de passage porte  
PF: Porte-Fenêtre  
F: Fenêtre  
Fixe: Chassis vitré fixe  
VRE: Volets roulants électriques  
GTL: Tableau électrique  
RAD: Radiateur  
SS: Sèche-serviette  
MTA: Module thermique d'appartement

R: Emplacement pour réfrigérateur  
LV: Emplacement pour lave-vaiselle  
SL: Emplacement pour sèche linge  
LL: Emplacement pour lave-linge

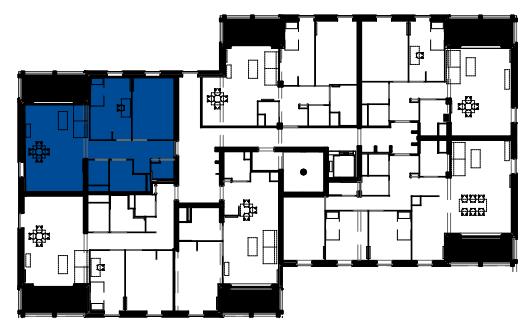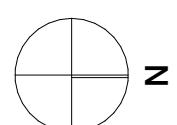

R+4  
07/04/2025 Indice A

CISN

13 avenue Barbara, 44570 Trignac

THE

100 rue la Folie-Méricourt, 75011 Paris