


NOTA : Les plans sont établis sur la base du permis de construire et pourront subir des adaptations dimensionnelles, techniques et d'organisation afin de répondre aux contraintes induites par les études détaillées d'exécution. Les surfaces et les hauteurs sous plafond indiquées sont approximatives ; les retombées, soffites, faux-plafonds ainsi que l'emplacement des équipements sont figurés à titre indicatif. La surface des placards est comprise dans la surface des pièces attenantes. Les éléments de mobilier sont matérialisés à titre indicatif et ne sont pas fournis.

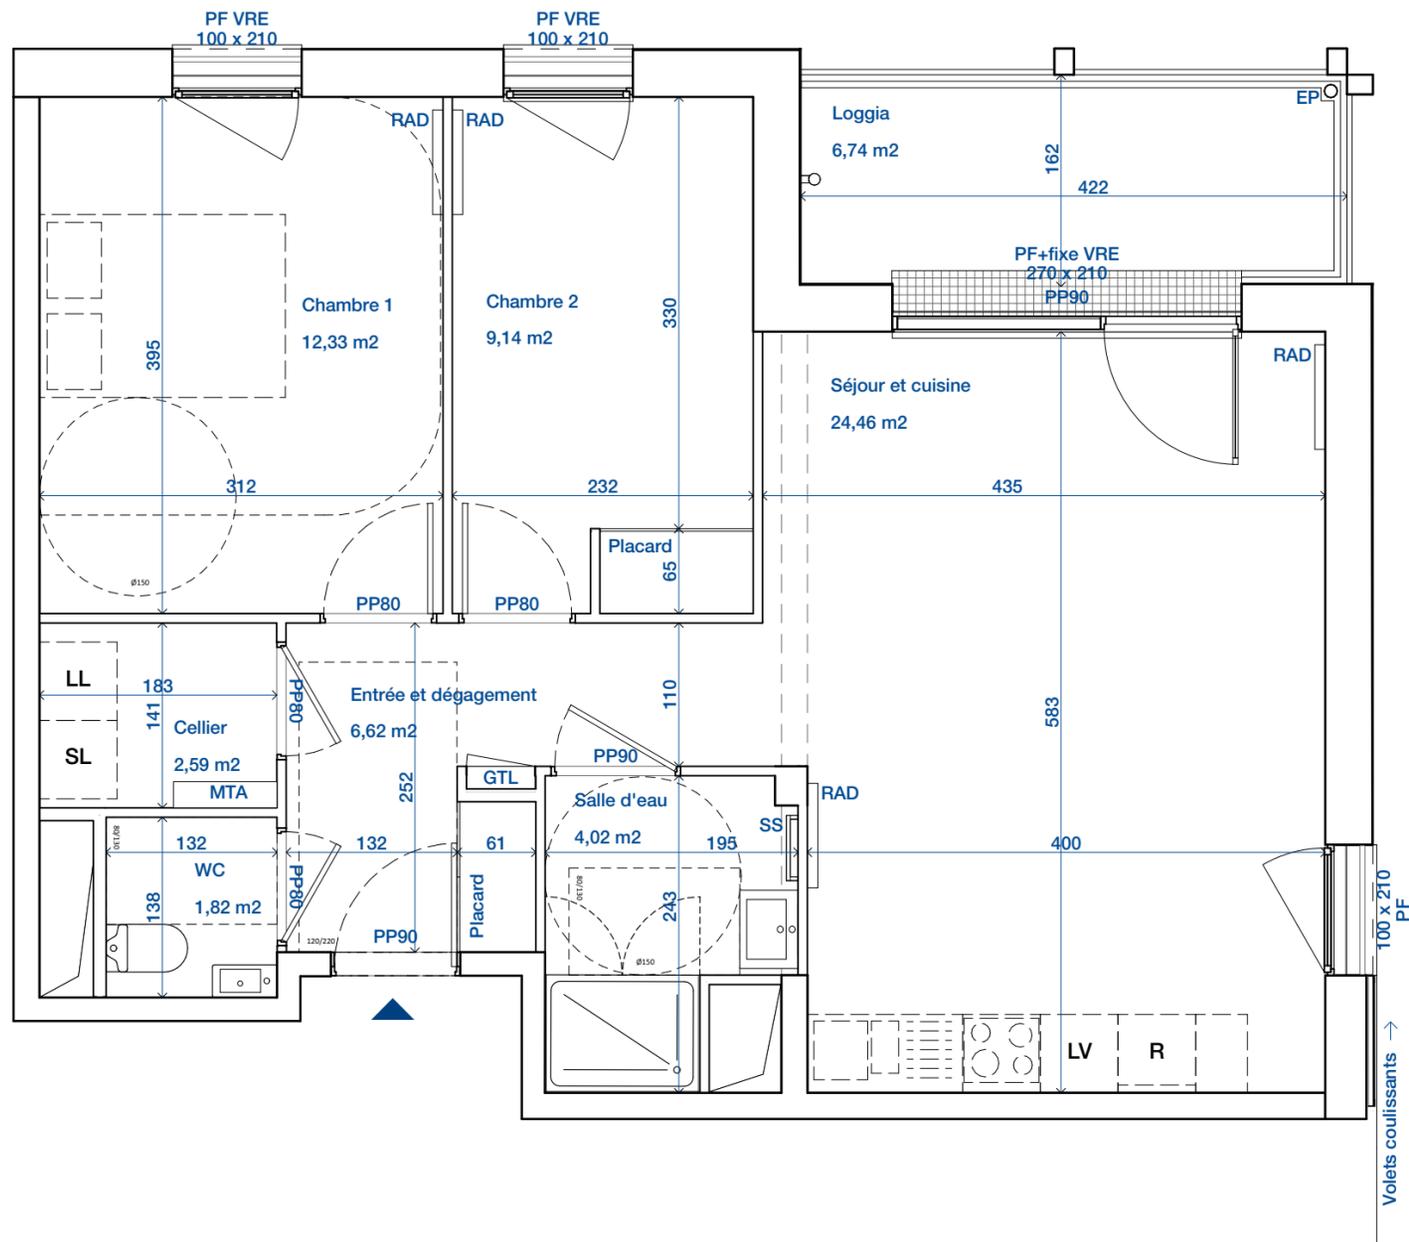

OB: Oscillo-battant
 PP: largeur de passage porte
 PF: Porte-Fenêtre
 F: Fenêtre
 Fixe: Chassis vitré fixe
 VRE: Volets roulants électrique
 GTL: Tableau électrique
 RAD: Radiateur
 SS: Sèche-serviette
 MTA: Module thermique d'appartement

R: Emplacement pour réfrigérateur
 LV: Emplacement pour lave-vaisselle
 SL: Emplacement pour sèche linge
 LL: Emplacement pour lave-linge



Arcadia



Rue Bykadoroff

Angers

R+4

405

T3

Cellier	2,59
Chambre 1	12,33
Chambre 2	9,14
Entrée et dégagement	6,62
Salle d'eau	4,02
Séjour et cuisine	24,46
WC	1,82
Total logement	60,98 m²
Loggia	6,74
Total loggia	6,74 m²



R+4

07/04/2025

Indice A



13 avenue Barbara, 44570 Trignac

THE

100 rue la Folie-Méricourt, 75011 Paris