


NOTA : Les plans sont établis sur la base du permis de construire et pourront subir des adaptations dimensionnelles, techniques et d'organisation afin de répondre aux contraintes induites par les études détaillées d'exécution. Les surfaces et les hauteurs sous plafond indiquées sont approximatives ; les retombées, soffites, faux-plafonds ainsi que l'emplacement des équipements sont figurés à titre indicatif. La surface des placards est comprise dans la surface des pièces attenantes. Les éléments de mobilier sont matérialisés à titre indicatif et ne sont pas fournis.

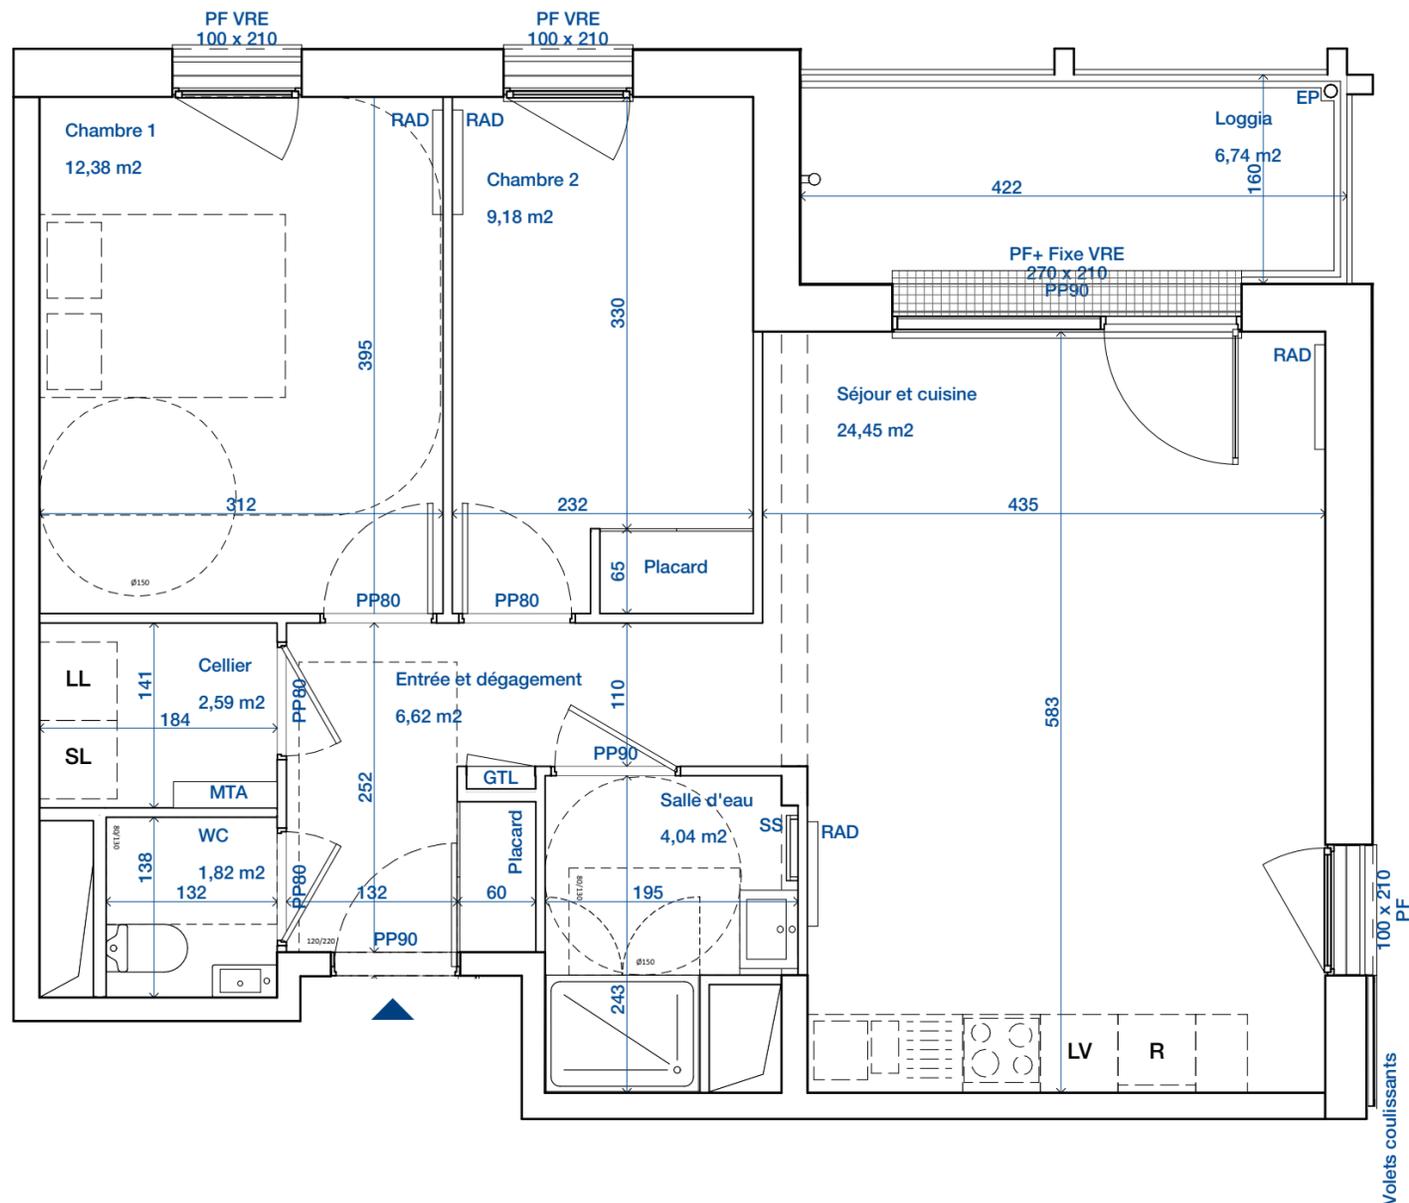

OB: Oscillo-battant  
 PP: largeur de passage porte  
 PF: Porte-Fenêtre  
 F: Fenêtre  
 Fixe: Chassis vitré fixe  
 VRE: Volets roulants électrique  
 GTL: Tableau électrique  
 RAD: Radiateur  
 SS: Sèche-serviette  
 MTA: Module thermique d'appartement

R: Emplacement pour réfrigérateur  
 LV: Emplacement pour lave-vaisselle  
 SL: Emplacement pour sèche linge  
 LL: Emplacement pour lave-linge



# Arcadia



Rue Bykadoroff

Angers

R+5

502

T3

Cellier	2,59
Chambre 1	12,38
Chambre 2	9,18
Entrée et dégagement	6,62
Salle d'eau	4,04
Séjour et cuisine	24,45
WC	1,82
<b>Total logement</b>	<b>61,08 m<sup>2</sup></b>
Loggia	6,74
<b>Total loggia</b>	<b>6,74 m<sup>2</sup></b>



R+5

07/04/2025

Indice A



13 avenue Barbara, 44570 Trignac

# THE

100 rue la Folie-Méricourt, 75011 Paris