


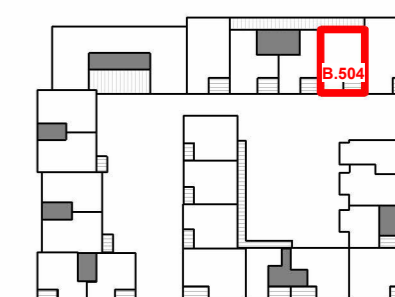

Plan de commercialisation



PLAN APPARTEMENT B.504

Bâtiment	Etage	Type
B	R+5	3 pièces



Pièces	Surface
Séjour	20.0 m ²
Chambre1	11.7 m ²
Chambre2	9.6 m ²
Cuisine	4.9 m ²
Dégagement	3.6 m ²
<multiples>	6.6 m ²
WC	1.5 m ²
Surface totale habitable	58.0 m²
Loggia	6.3 m ²

En fonction des nécessités techniques de la réalisation, des modifications sont susceptibles d'être apportées à ce plan qui ne revêt, avant d'être annexé à l'acte authentique de vente, qu'un caractère informatif. Les surfaces indiquées sont approximatives. Les faux-plafonds, soffites, retombées et gaines sont susceptibles d'évoluer en situation, en nombre et en dimensions. La végétalisation n'est pas contractuelle. Les éléments de mobilier (meubles et plans de travail) ne sont placés qu'à titre indicatif. Les accès aux terrasses et prolongements extérieurs peuvent comporter un surbot ou une hauteur de marche à franchir.

Indice : A

Date : 02/06/2026

Echelle : 1:50

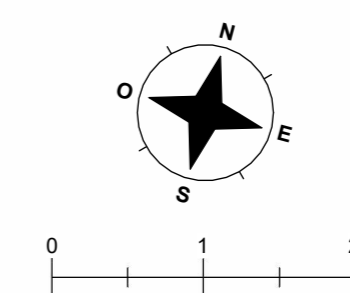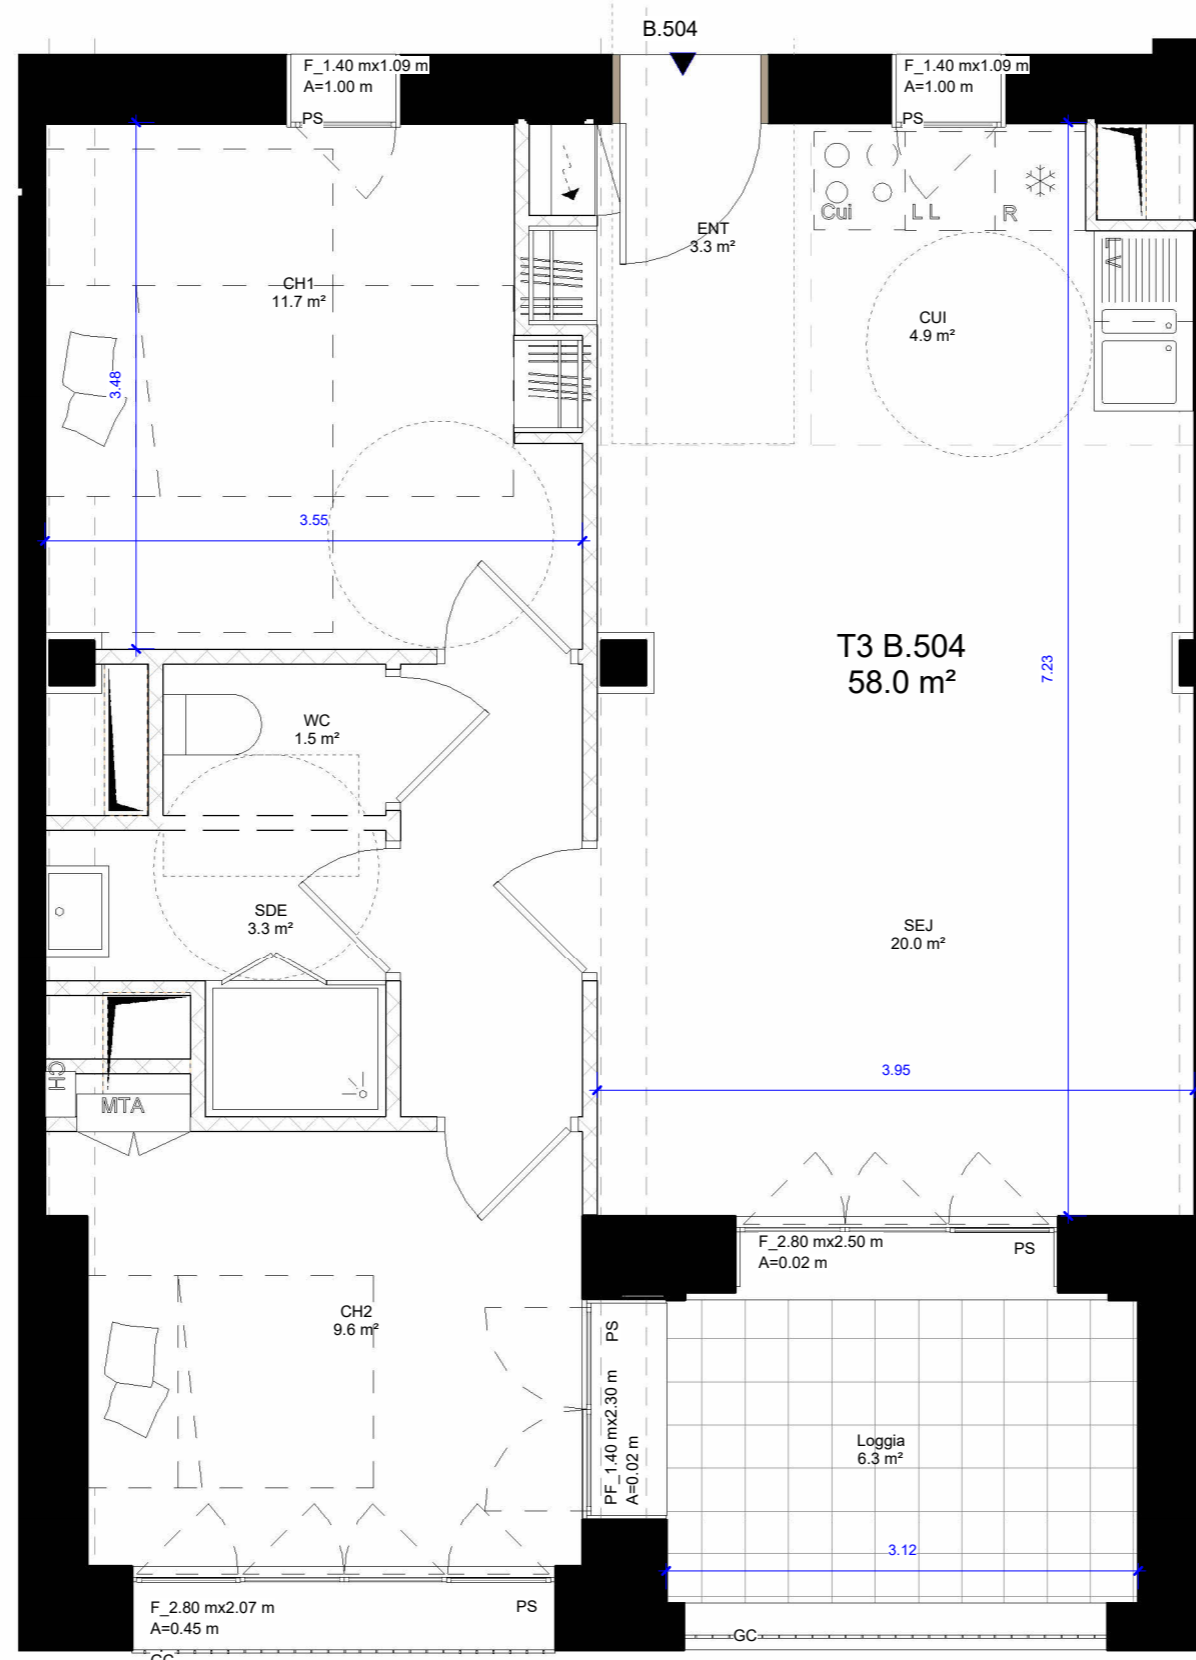

Légende :

A : Allège	R : Réfrigérateur		Tableau électrique
F : Fenêtre	Cui : Cuisson		Soffite et faux plafond
PF : Porte-fenêtre	LL : Lave-linge		Cloison démontable
VR : Volet roulant	LV : Lave-vaisselle		Poutre
PS : Persienne	LC : Linéaire complémentaire		
PV : Pare-vue	CH : Chauffage		
GC : Garde-corps	MTA : Module Thermique d'Appartement		
PL : Placard			