



Plan de commercialisation



PLAN APPARTEMENT E.103

Bâtiment	Etage	Type
E	R+1	2 pièces

Séjour	21.92 m ²
Chambre 1	13.31 m ²
Cuisine	7.45 m ²
SDE	5.73 m ²
Surface totale habitable	48.41 m²



Loggia	4.63 m ²
--------	---------------------

En fonction des nécessités techniques de la réalisation, des modifications sont susceptibles d'être apportées à ce plan qui ne revêt, avant d'être annexé à l'acte authentique de vente, qu'un caractère informatif. Les surfaces indiquées sont approximatives. Les faux-plafonds, soffites, retombées et gaines sont susceptibles d'évoluer en situation, en nombre et en dimensions. La végétalisation n'est pas contractuelle. Les éléments de mobilier (meubles et plans de travail) ne sont placés qu'à titre indicatif. Les accès aux terrasses et prolongements extérieurs peuvent comporter un surbot ou une hauteur de marche à franchir.

Indice : A

Date : 06/05/26

Echelle : 1:50

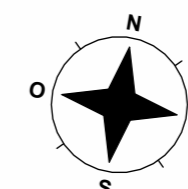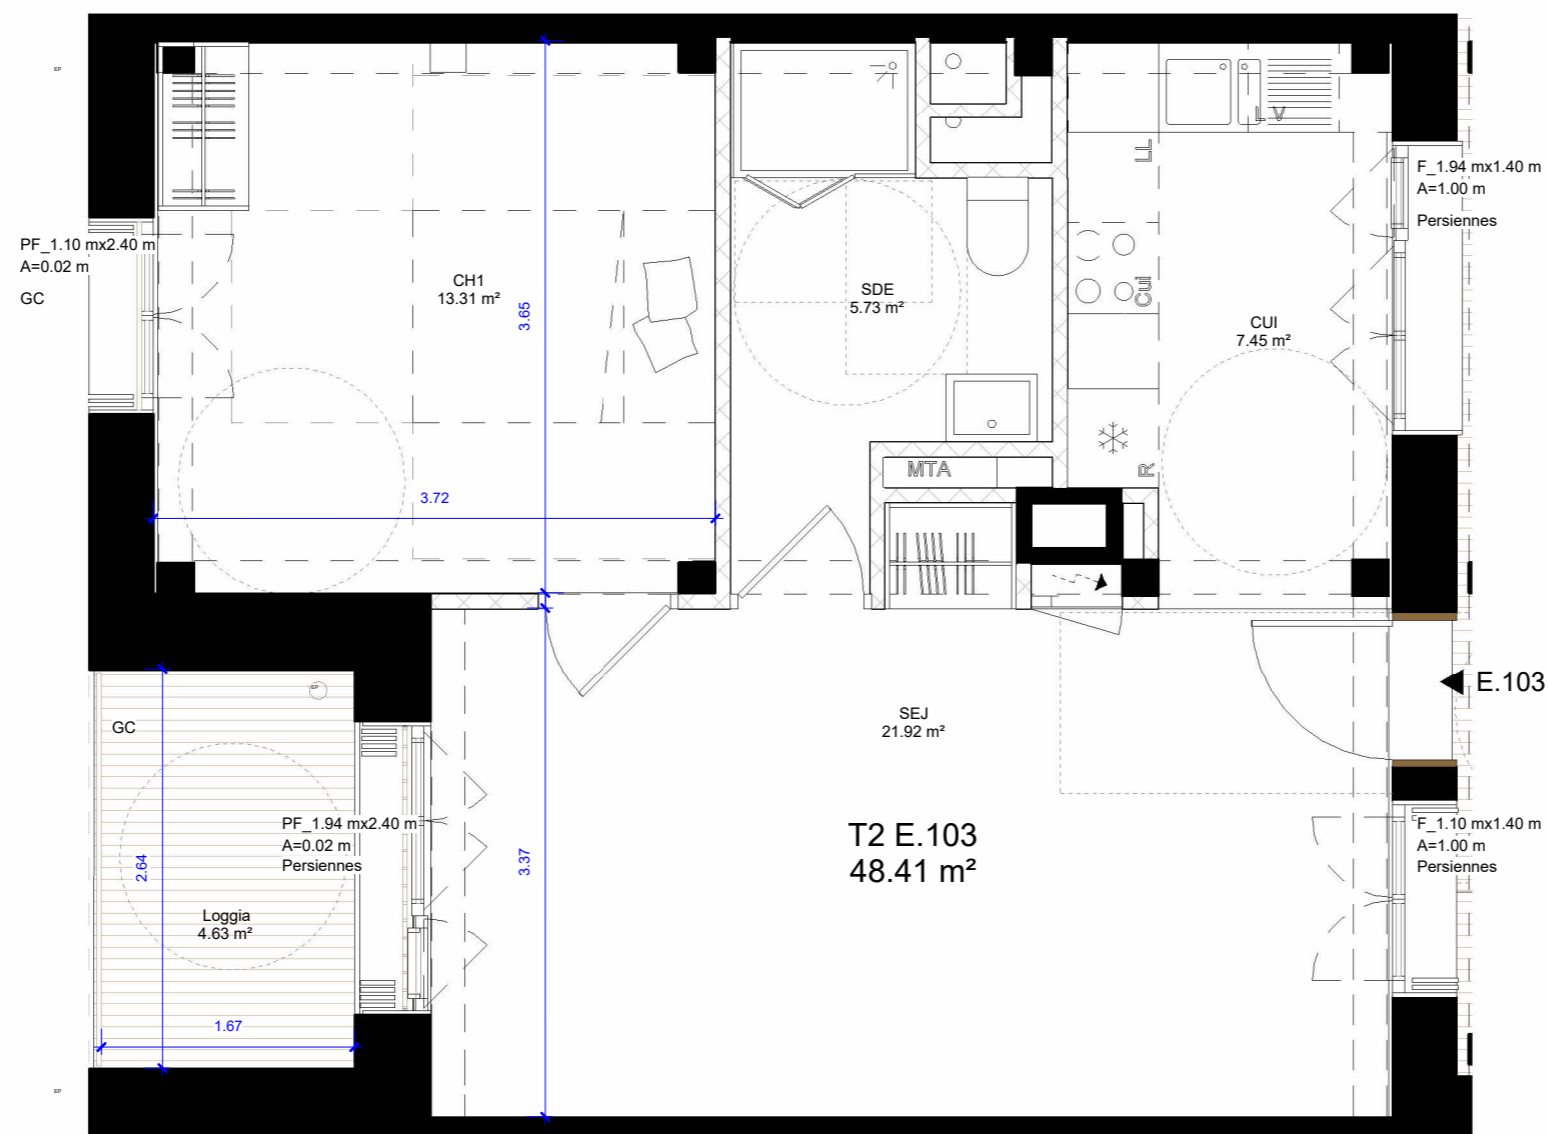

Légende :

A : Allège	R : Réfrigérateur	Tableau électrique
F : Fenêtre	Cui : Cuisson	Soffite et faux plafond
PF : Porte-fenêtre	LL : Lave-linge	Poutre
VR : Volet roulant	LV : Lave-vaisselle	
PS : Persienne	LC : Linéaire complémentaire	
GC : Garde-corps	PL : Placard	
PV : Pare-vue		