



Plan de commercialisation



PLAN APPARTEMENT E.202

Bâtiment	Etage	Type
E	R+2	2 pièces

Séjour	21.99 m ²
Chambre 1	13.48 m ²
Cuisine	7.51 m ²
SDE	5.72 m ²
Surface totale habitable	48.69 m²


Loggia	4.62 m ²
--------	---------------------

En fonction des nécessités techniques de la réalisation, des modifications sont susceptibles d'être apportées à ce plan qui ne revêt, avant d'être annexé à l'acte authentique de vente, qu'un caractère informatif. Les surfaces indiquées sont approximatives. Les faux-plafonds, soffites, retombées et gaines sont susceptibles d'évoluer en situation, en nombre et en dimensions. La végétalisation n'est pas contractuelle. Les éléments de mobilier (meubles et plans de travail) ne sont placés qu'à titre indicatif. Les accès aux terrasses et prolongements extérieurs peuvent comporter un surbot ou une hauteur de marche à franchir.

Indice : A

Date : 06/05/26

Echelle : 1:50

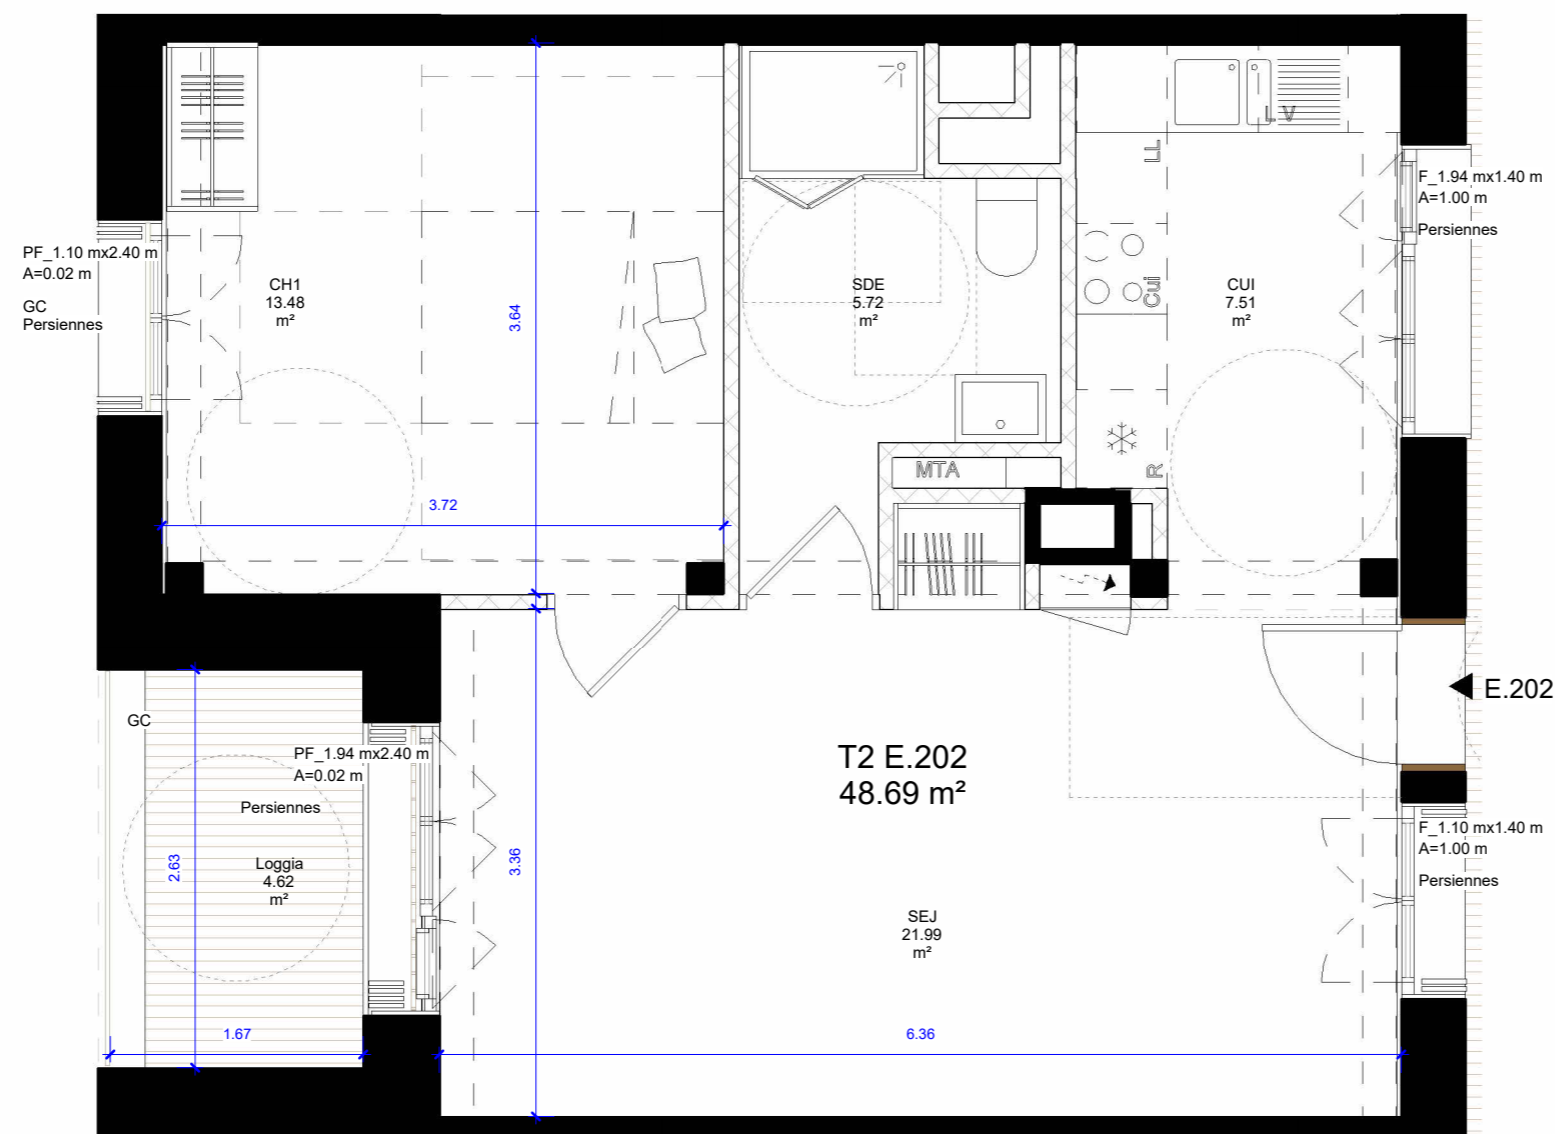

Légende :

A : Allège
 F : Fenêtre
 PF : Porte-fenêtre
 VR : Volet roulant
 PS : Persienne
 GC : Garde-corps
 PV : Pare-vue

R : Réfrigérateur
 Cui : Cuisson
 LL : Lave-linge
 LV : Lave-vaisselle
 LC : Linéaire complémentaire
 PL : Placard

