



## Plan de commercialisation



## PLAN APPARTEMENT E.203

Bâtiment	Etage	Type
E	R+2	2 pièces

Séjour	22.09 m <sup>2</sup>
Chambre1	13.34 m <sup>2</sup>
Cuisine	7.40 m <sup>2</sup>
SDE	5.72 m <sup>2</sup>
Surface totale habitable	48.56 m <sup>2</sup>



Loggia	4.62 m <sup>2</sup>
--------	---------------------

En fonction des nécessités techniques de la réalisation, des modifications sont susceptibles d'être apportées à ce plan qui ne revêt, avant d'être annexé à l'acte authentique de vente, qu'un caractère informatif. Les surfaces indiquées sont approximatives. Les faux-plafonds, soffites, retombées et gaines sont susceptibles d'évoluer en situation, en nombre et en dimensions. La végétalisation n'est pas contractuelle. Les éléments de mobilier (meubles et plans de travail) ne sont placés qu'à titre indicatif. Les accès aux terrasses et prolongements extérieurs peuvent comporter un surbot ou une hauteur de marche à franchir.

Indice : A

Date : 06/05/26

Echelle : 1:50

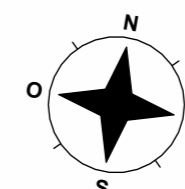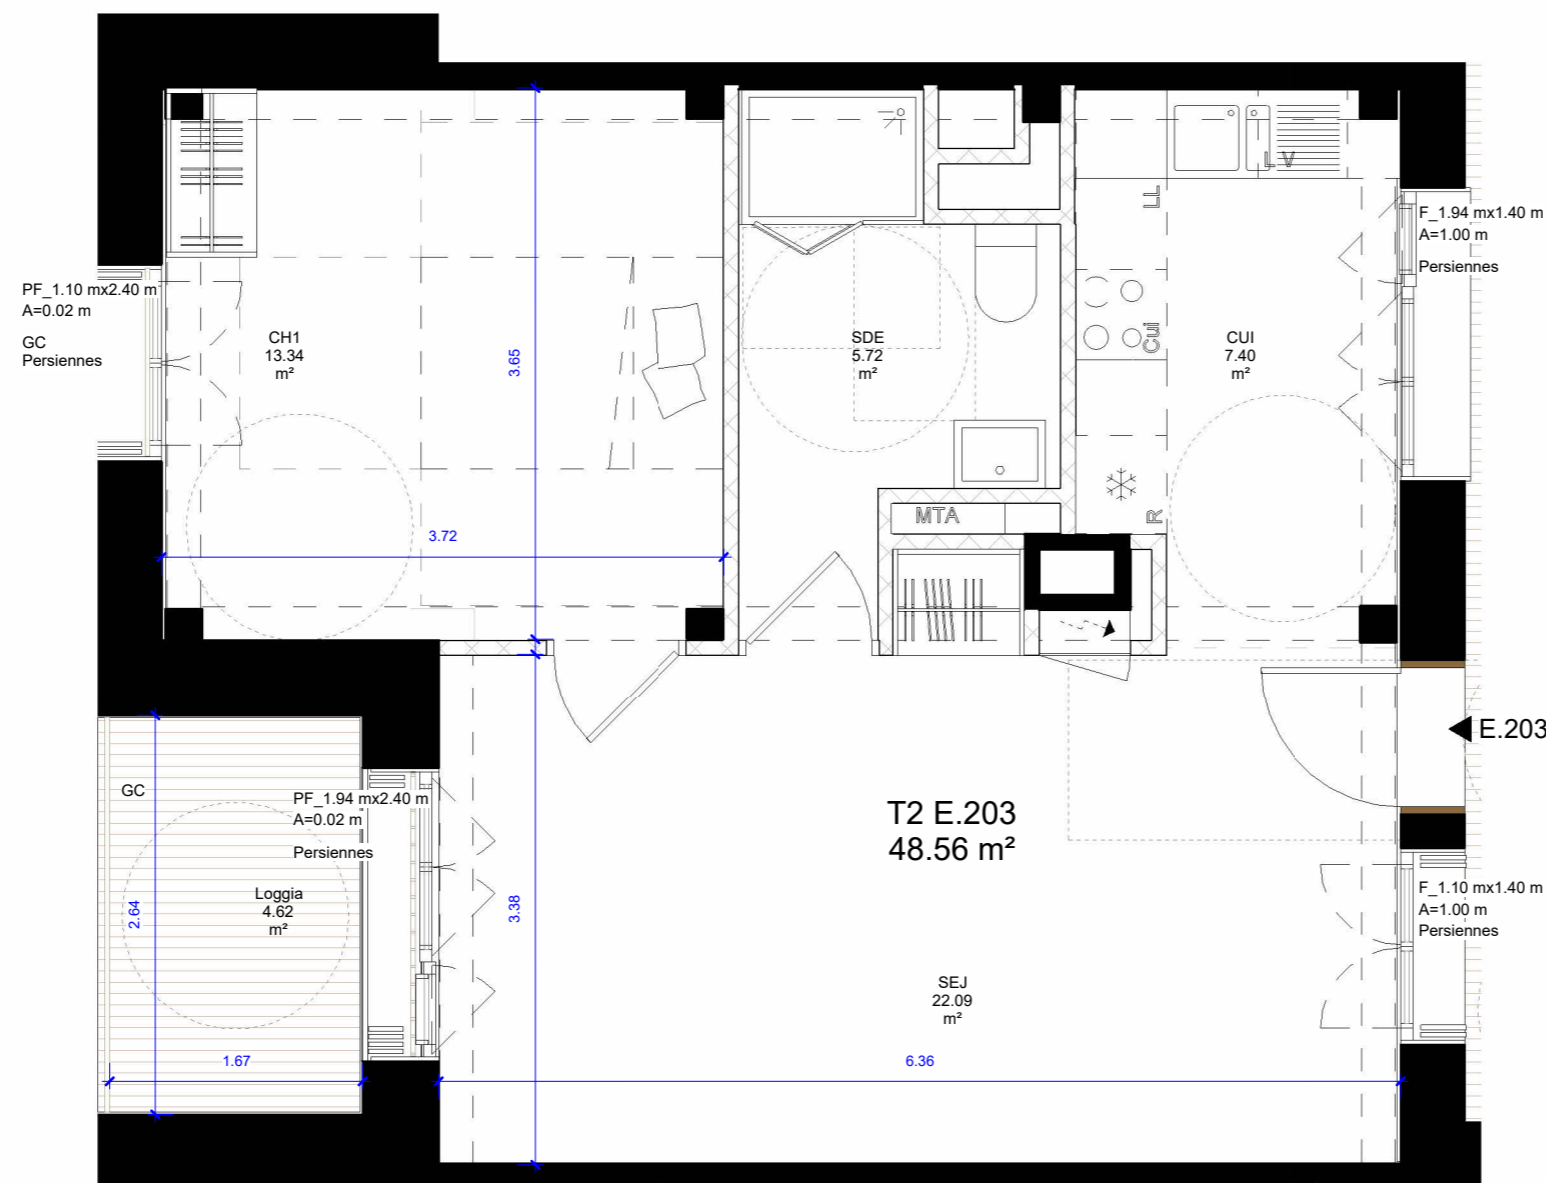

### Légende :

A : Allège  
 F : Fenêtre  
 PF : Porte-fenêtre  
 VR : Volet roulant  
 PS : Persienne  
 GC : Garde-corps  
 PV : Pare-vue

R : Réfrigérateur  
 Cui : Cuisson  
 LL : Lave-linge  
 LV : Lave-vaisselle  
 LC : Linéaire complémentaire  
 PL : Placard

Tableau électrique  
 Soffite et faux plafond  
 Poutre