



## Plan de commercialisation



## PLAN APPARTEMENT D.302

Bâtiment	Etage	Type
D	R+3	1 pièce

Séjour	19.60 m <sup>2</sup>
SDE	5.11 m <sup>2</sup>
Cuisine	4.34 m <sup>2</sup>
Entrée	3.33 m <sup>2</sup>
<b>Surface totale habitable</b>	<b>32.38 m<sup>2</sup></b>



Loggia	5.44 m <sup>2</sup>
--------	---------------------

En fonction des nécessités techniques de la réalisation, des modifications sont susceptibles d'être apportées à ce plan qui ne revêt, avant d'être annexé à l'acte authentique de vente, qu'un caractère informatif. Les surfaces indiquées sont approximatives. Les faux-plafonds, soffites, retombées et gaines sont susceptibles d'évoluer en situation, en nombre et en dimensions. La végétalisation n'est pas contractuelle. Les éléments de mobilier (meubles et plans de travail) ne sont placés qu'à titre indicatif. Les accès aux terrasses et prolongements extérieurs peuvent comporter un surbot ou une hauteur de marche à franchir.

Indice : A

Date : 06/05/26

Echelle : 1:50

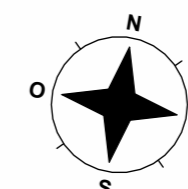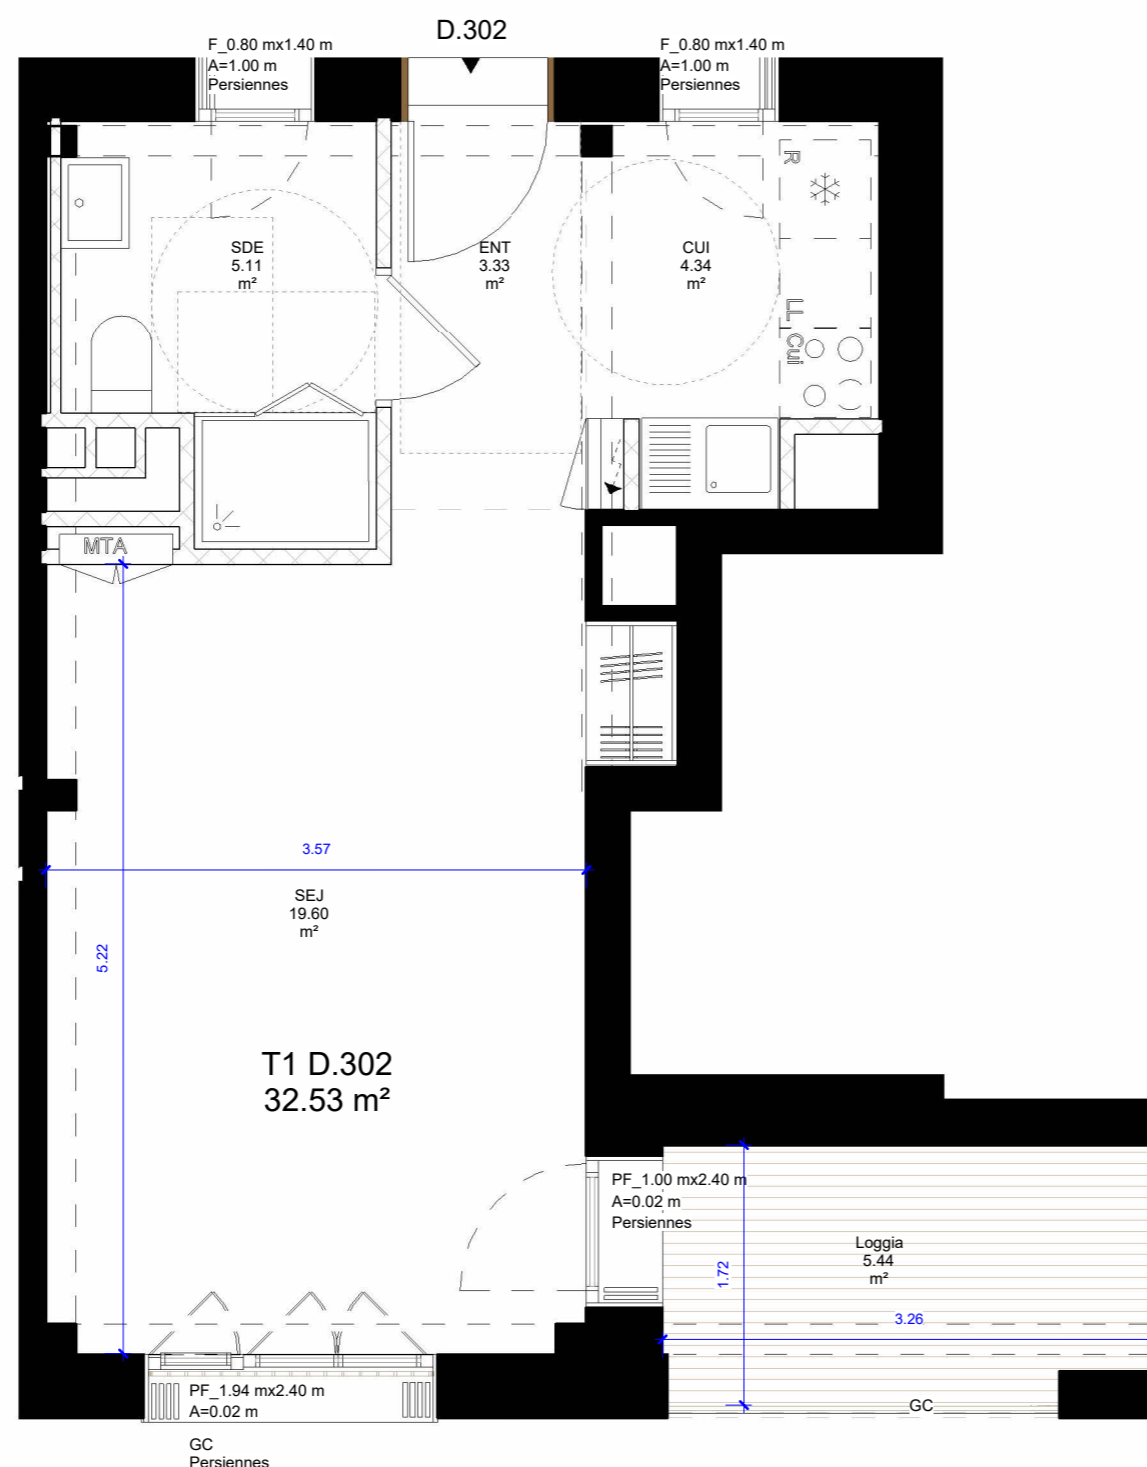

### Légende :

A : Allège	R : Réfrigérateur		Tableau électrique
F : Fenêtre	Cui : Cuisson		Soffite et faux plafond
PF : Porte-fenêtre	LL : Lave-linge		Poutre
VR : Volet roulant	LV : Lave-vaisselle		
PS : Persienne	LC : Linéaire complémentaire		
GC : Garde-corps	PL : Placard		
PV : Pare-vue			