



Plan de commercialisation



PLAN APPARTEMENT B.503

Bâtiment	Etage	Type
B	R+5	1 pièce




Pièces	Surface
Séjour-cuisine	34.3 m ²
SDB	4.8 m ²
Surface totale habitable	39.1 m²
Loggia	5.6 m ²

En fonction des nécessités techniques de la réalisation, des modifications sont susceptibles d'être apportées à ce plan qui ne revêt, avant d'être annexé à l'acte authentique de vente, qu'un caractère informatif. Les surfaces indiquées sont approximatives. Les faux-plafonds, soffites, retombées et gaines sont susceptibles d'évoluer en situation, en nombre et en dimensions. La végétalisation n'est pas contractuelle. Les éléments de mobilier (meubles et plans de travail) ne sont placés qu'à titre indicatif. Les accès aux terrasses et prolongements extérieurs peuvent comporter un surbot ou une hauteur de marche à franchir.

Indice : A

Date : 02/06/2026

Echelle : 1:50

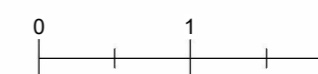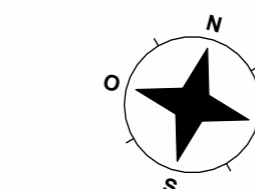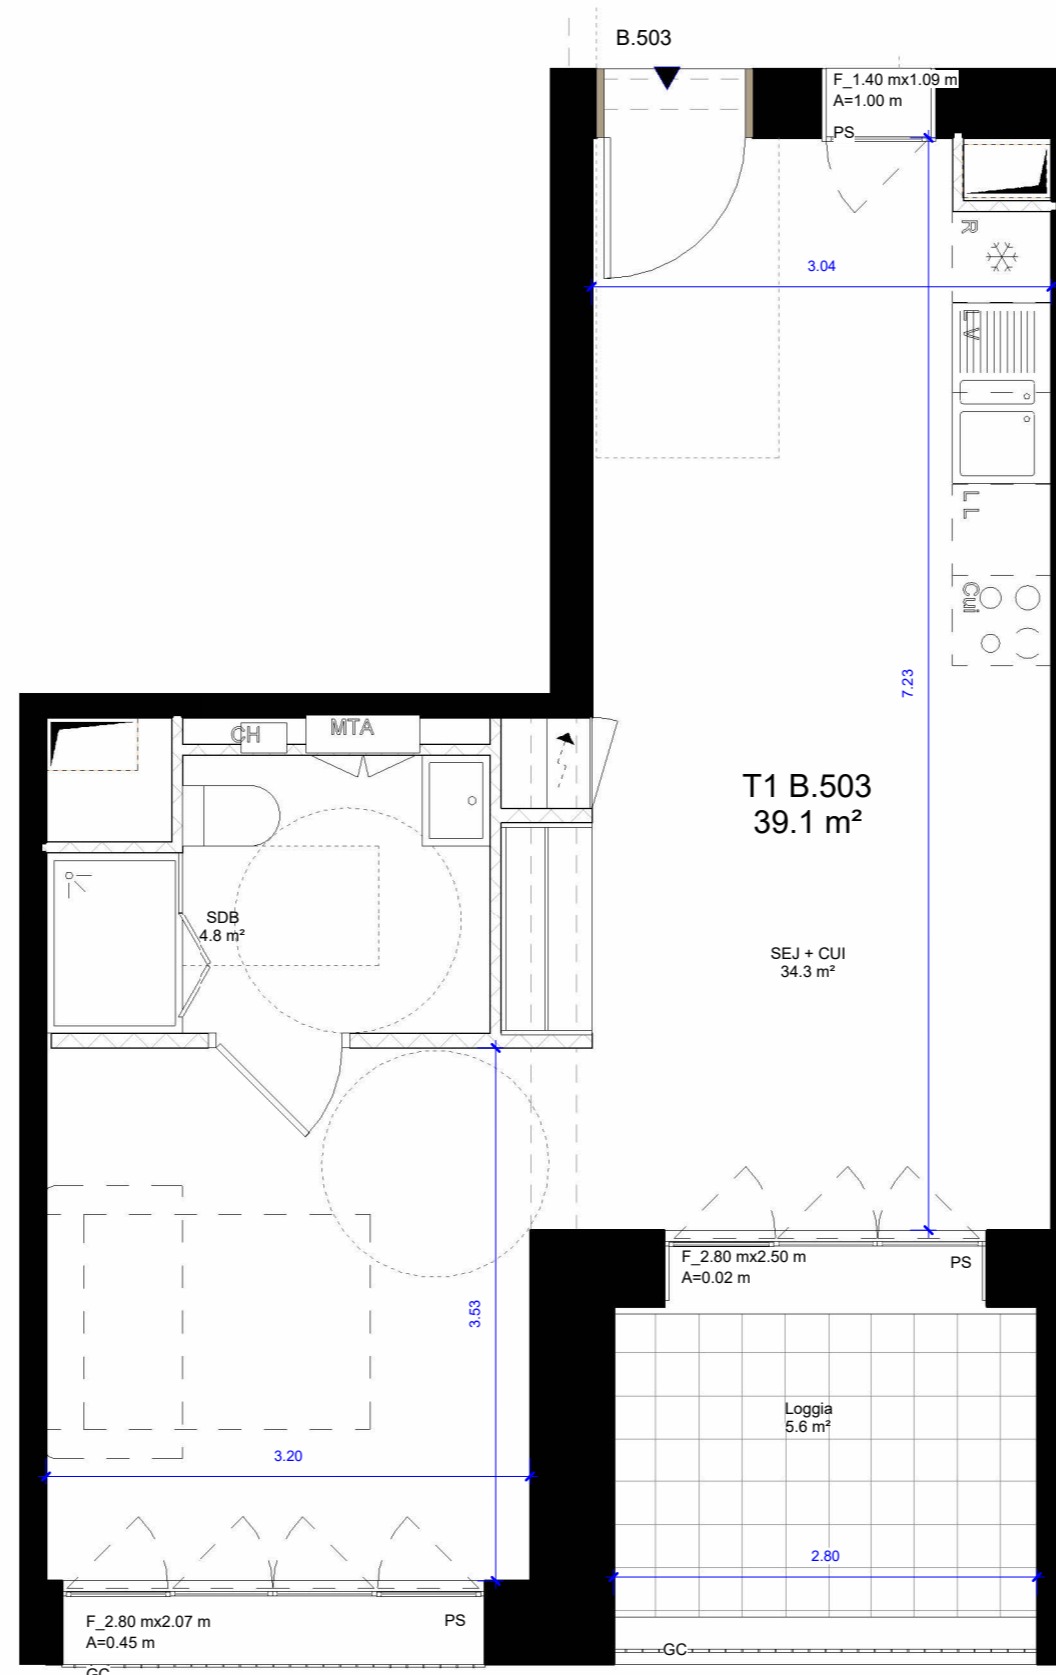

Légende :

A : Allège	R : Réfrigérateur	Tableau électrique
F : Fenêtre	Cui : Cuisson	Soffite et faux plafond
PF : Porte-fenêtre	LL : Lave-linge	Cloison démontable
VR : Volet roulant	LV : Lave-vaisselle	Poutre
PS : Persienne	LC : Linéaire complémentaire	
PV : Pare-vue	CH : Chauffage	
GC : Garde-corps	MTA : Module Thermique d'Appartement	
PL : Placard		