




PLAN DE REPERAGE

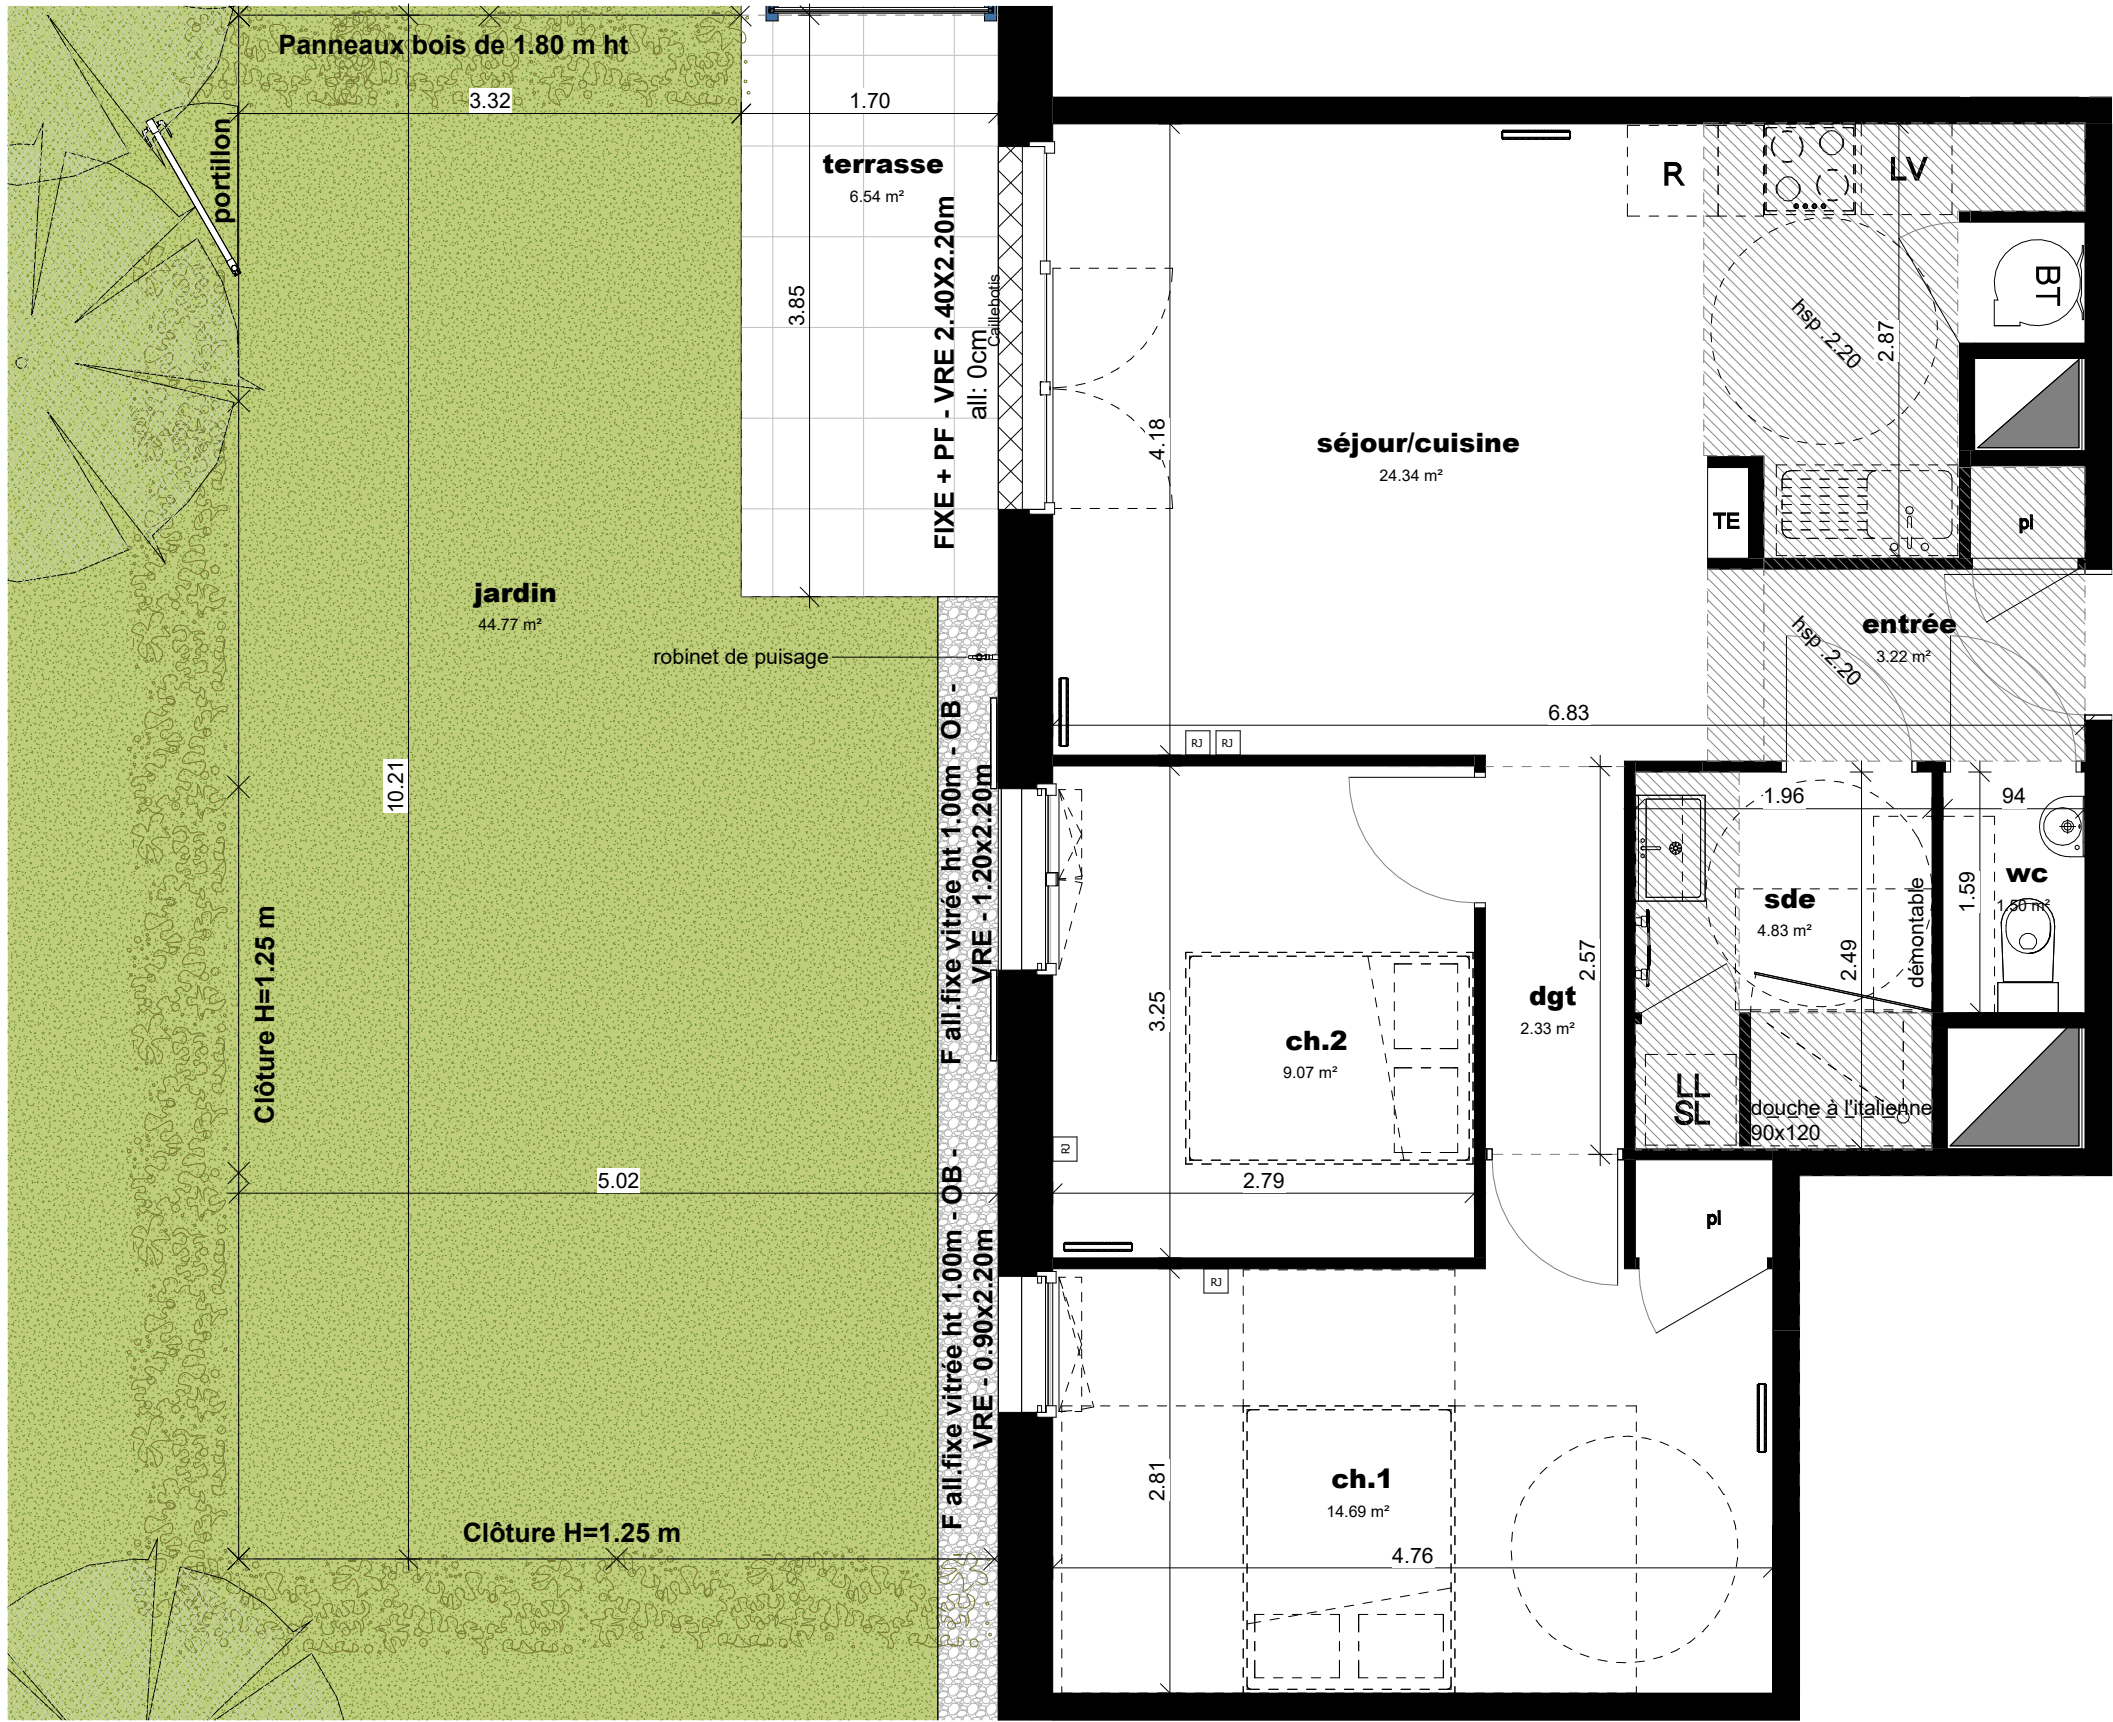


Logement	Type	Niveau
A001	T3	Niveau 0

TABLEAU DES SURFACES	
séjour/cuisine	24.34 m²
ch.1	14.69 m²
ch.2	9.07 m²
sde	4.83 m²
entrée	3.22 m²
dgt	2.33 m²
wc	1.50 m²

SURFACE HABITABLE	59.98 m²
-------------------	----------

SURFACE ANNEXE	
terrasse	6.54 m²
jardin	44.77 m²

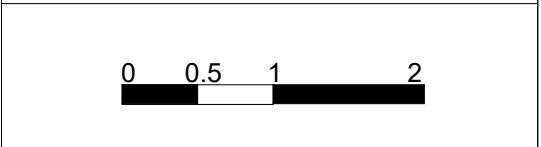

PLAN DE VENTE

Indice : B



Légendes



Tableau Électrique
Radiateur
Sèche serviette
Prise télévision

F
OB
PF
VRE

Fenêtre à la française
Fenêtre oscillo battante
Porte fenêtre
Volet roulant électrique

R
LV
SL/LL
BT

Réfrigérateur
Lave vaisselle
Sèche linge/Lave linge
Ballon thermodynamique



Gaine technique
Faux plafond
Placard



Des modifications sont susceptibles d'être apportées à ce plan en fonction des nécessités administratives et/ou techniques de la réalisation en ce qui concerne notamment les dimensions libres. Les surfaces sont données à titre indicatif. Les pentes, dénivelés, talus, soutènement, enrochements, etc... ne sont pas figurés. Les retombés, soffites, faux plafond, ainsi que l'emplacement des équipements ou la végétation ne sont pas figurés ou le sont à titre indicatif. Les surfaces habitables sont conformes au Décret du 23 mai 1997 (art. 111-2)