



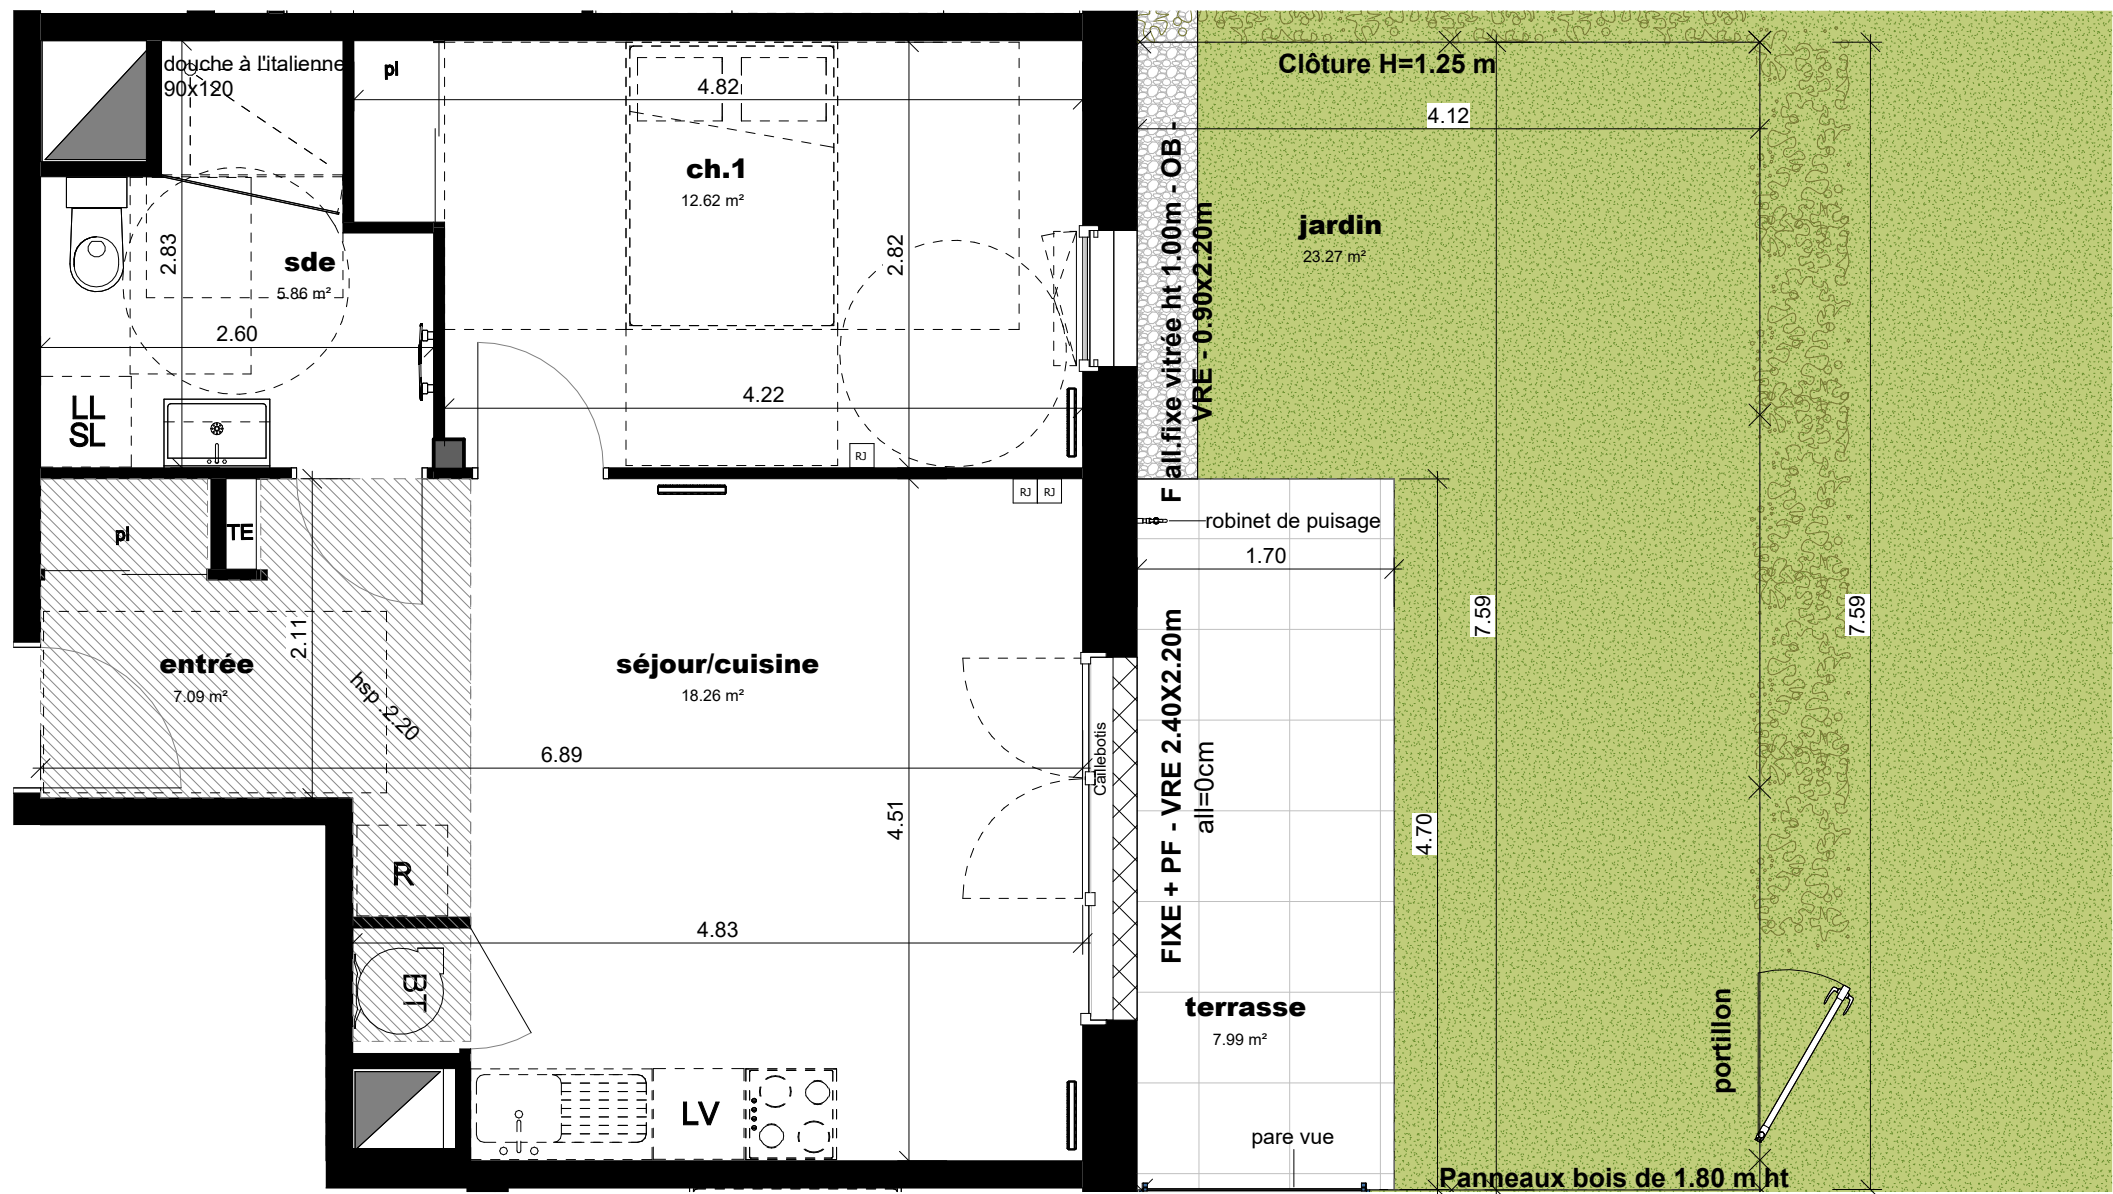


AIGUES MARINES

13 avenue barbara - 44570 TRIGNAC

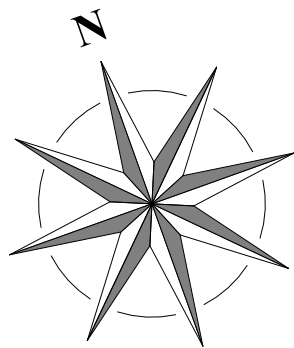

PLAN DE REPERAGE

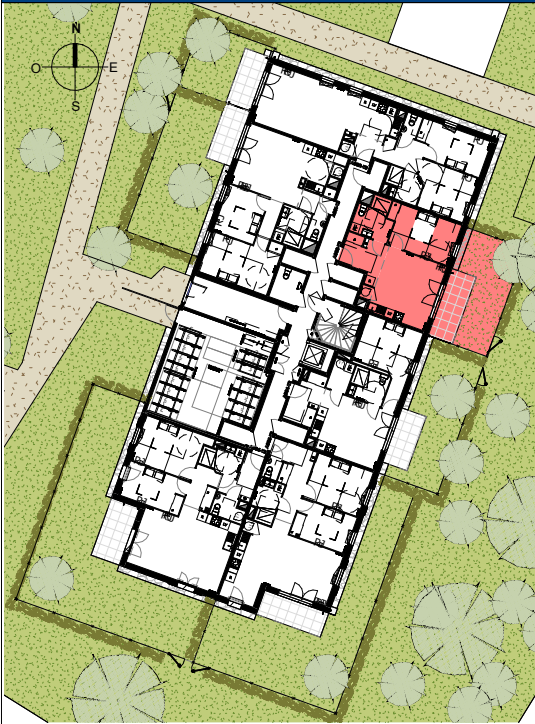

Logement	Type	Niveau
A003	T2	Niveau 0

TABLEAU DES SURFACES

séjour/cuisine	18.26 m²
ch.1	12.62 m²
entrée	7.09 m²
sde	5.86 m²

SURFACE HABITABLE **43.83 m²**

SURFACE ANNEXE	
terrasse	7.99 m²
jardin	23.27 m²



PLAN DE VENTE

Indice : B



Légendes

NOTA:



Tableau Électrique
Radiateur
Sèche serviette
Prise télévision

F
OB
PF
VRE

Fenêtre à la française
Fenêtre oscillo battante
Porte fenêtre
Volet roulant électrique

R
LV
SL/LL
BT

Réfrigérateur
Lave vaisselle
Sèche linge/Lave linge
Ballon thermodynamique



Gaine technique
Faux plafond
Placard

Des modifications sont susceptibles d'être apportées à ce plan en fonction des nécessités administratives et/ou techniques de la réalisation en ce qui concerne notamment les dimensions libres. Les surfaces sont données à titre indicatif. Les pentes, dénivelés, talus, soutènement, enrochements, etc... ne sont pas figurés. Les retombés, soffites, faux plafond, ainsi que l'emplacement des équipements ou la végétation ne sont pas figurés ou le sont à titre indicatif. Les surfaces habitables sont conformes au Décret du 23 mai 1997 (art. 111-2)

