

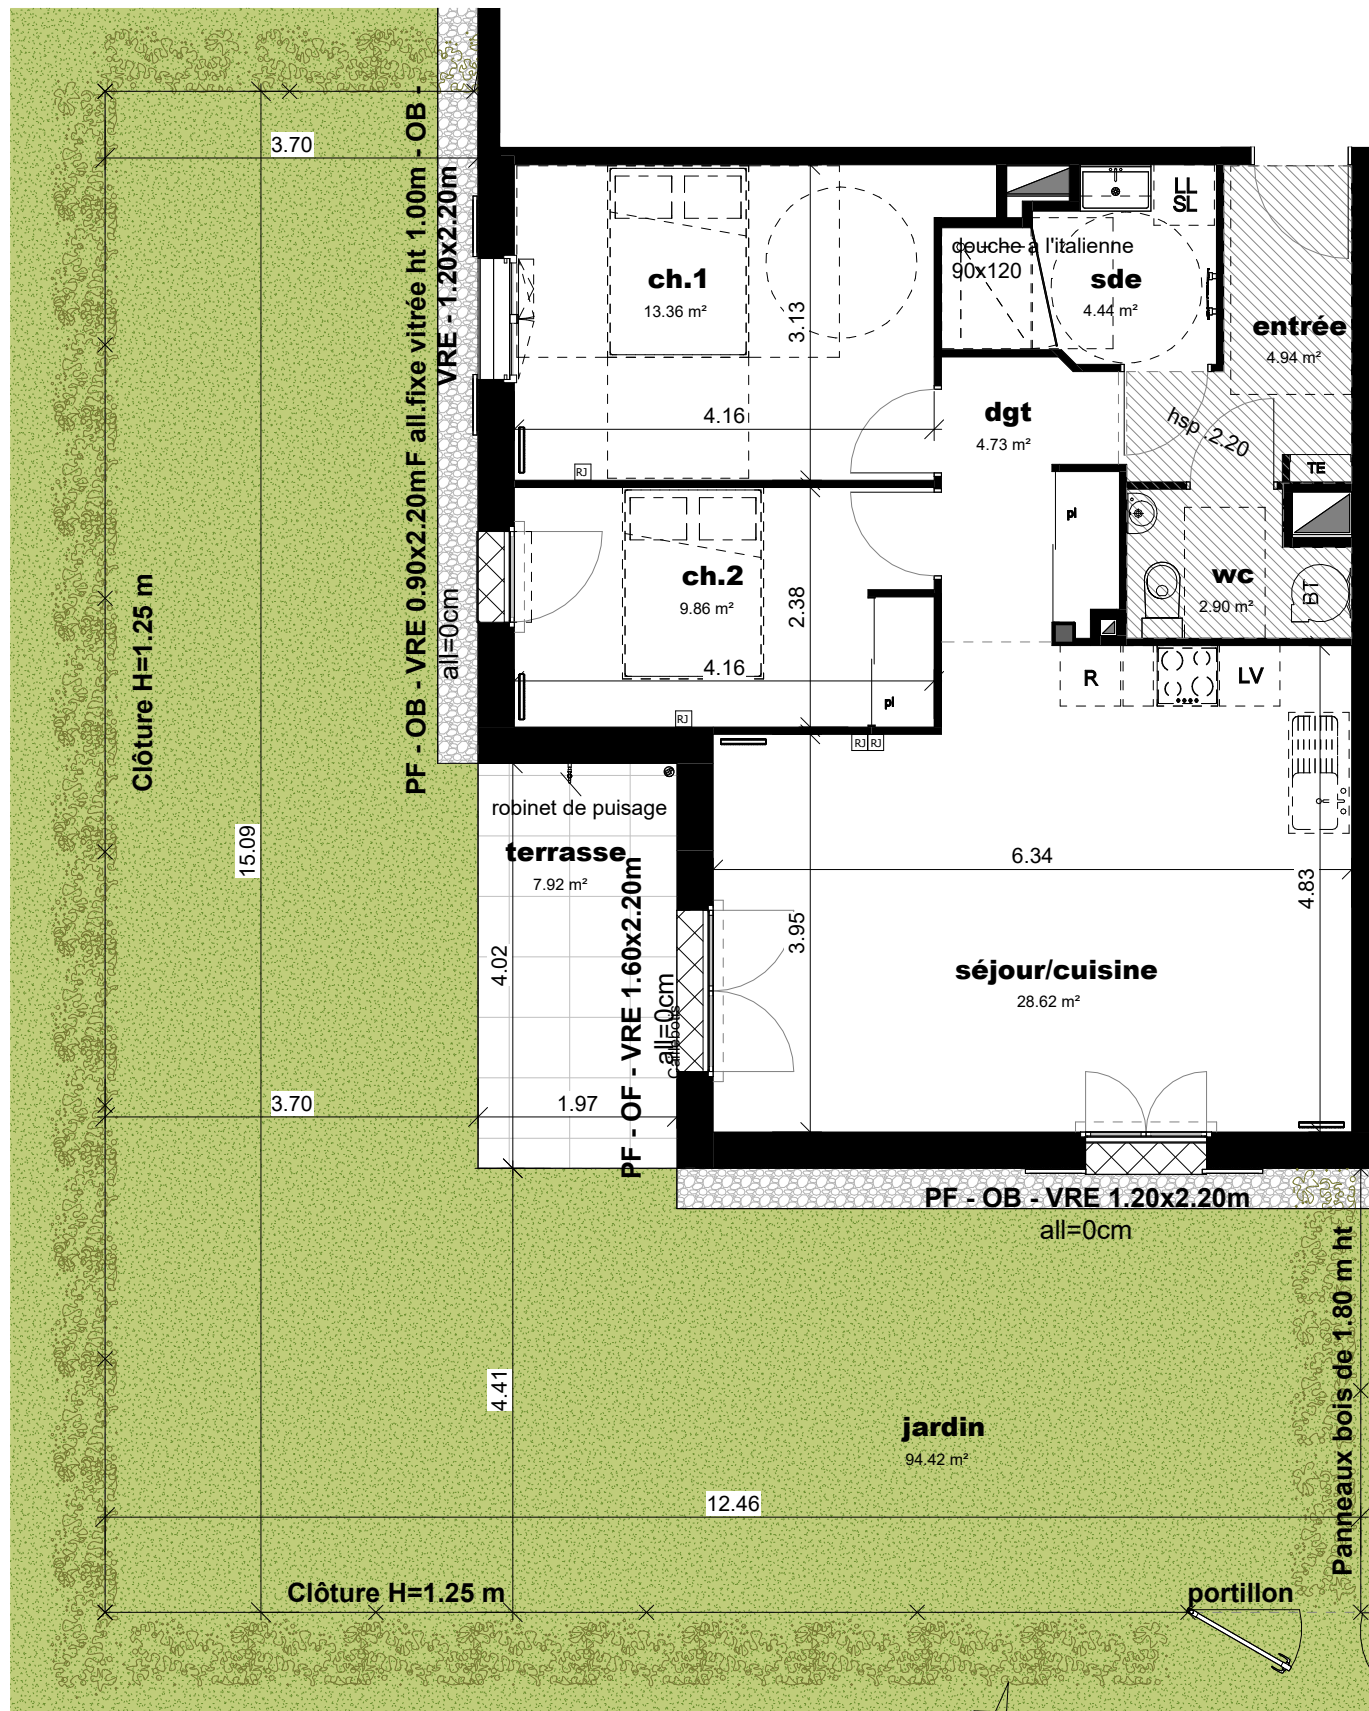


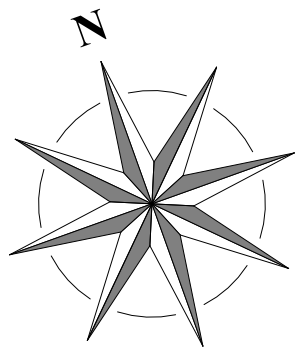

AIGUES MARINES

13 avenue barbara - 44570 TRIGNAC

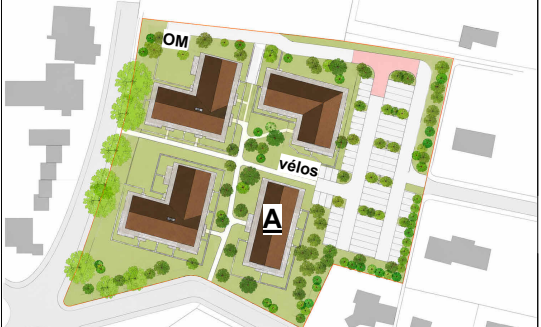

PLAN DE REPERAGE



Logement Type Niveau


A006 T3 Niveau 0

TABLEAU DES SURFACES

séjour/cuisine	28.62 m²
ch.1	13.36 m²
ch.2	9.86 m²
entrée	4.94 m²
dgt	4.73 m²
sde	4.44 m²
wc	2.90 m²

SURFACE HABITABLE **68.85 m²**

SURFACE ANNEXE	
terrasse	7.92 m²
jardin	94.42 m²

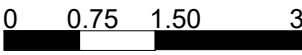

PLAN DE VENTE

Indice : B



Légendes



TE Tableau Électrique
Radiateur
Sèche serviette
Prise télévision

F Fenêtre à la française
OB Fenêtre oscillo battante
PF Porte fenêtre
VRE Volet roulant électrique

R Réfrigérateur
LV Lave vaisselle
SL/LL Sèche linge/Lave linge
BT Ballon thermodynamique

Gaine technique
Faux plafond
Placard

Des modifications sont susceptibles d'être apportées à ce plan en fonction des nécessités administratives et/ou techniques de la réalisation en ce qui concerne notamment les dimensions libres. Les surfaces sont données à titre indicatif. Les pentes, dénivelés, talus, soutènement, enrochements, etc... ne sont pas figurés. Les retombés, soffites, faux plafond, ainsi que l'emplacement des équipements ou la végétation ne sont pas figurés ou le sont à titre indicatif. Les surfaces habitables sont conformes au Décret du 23 mai 1997 (art. 111-2)

