



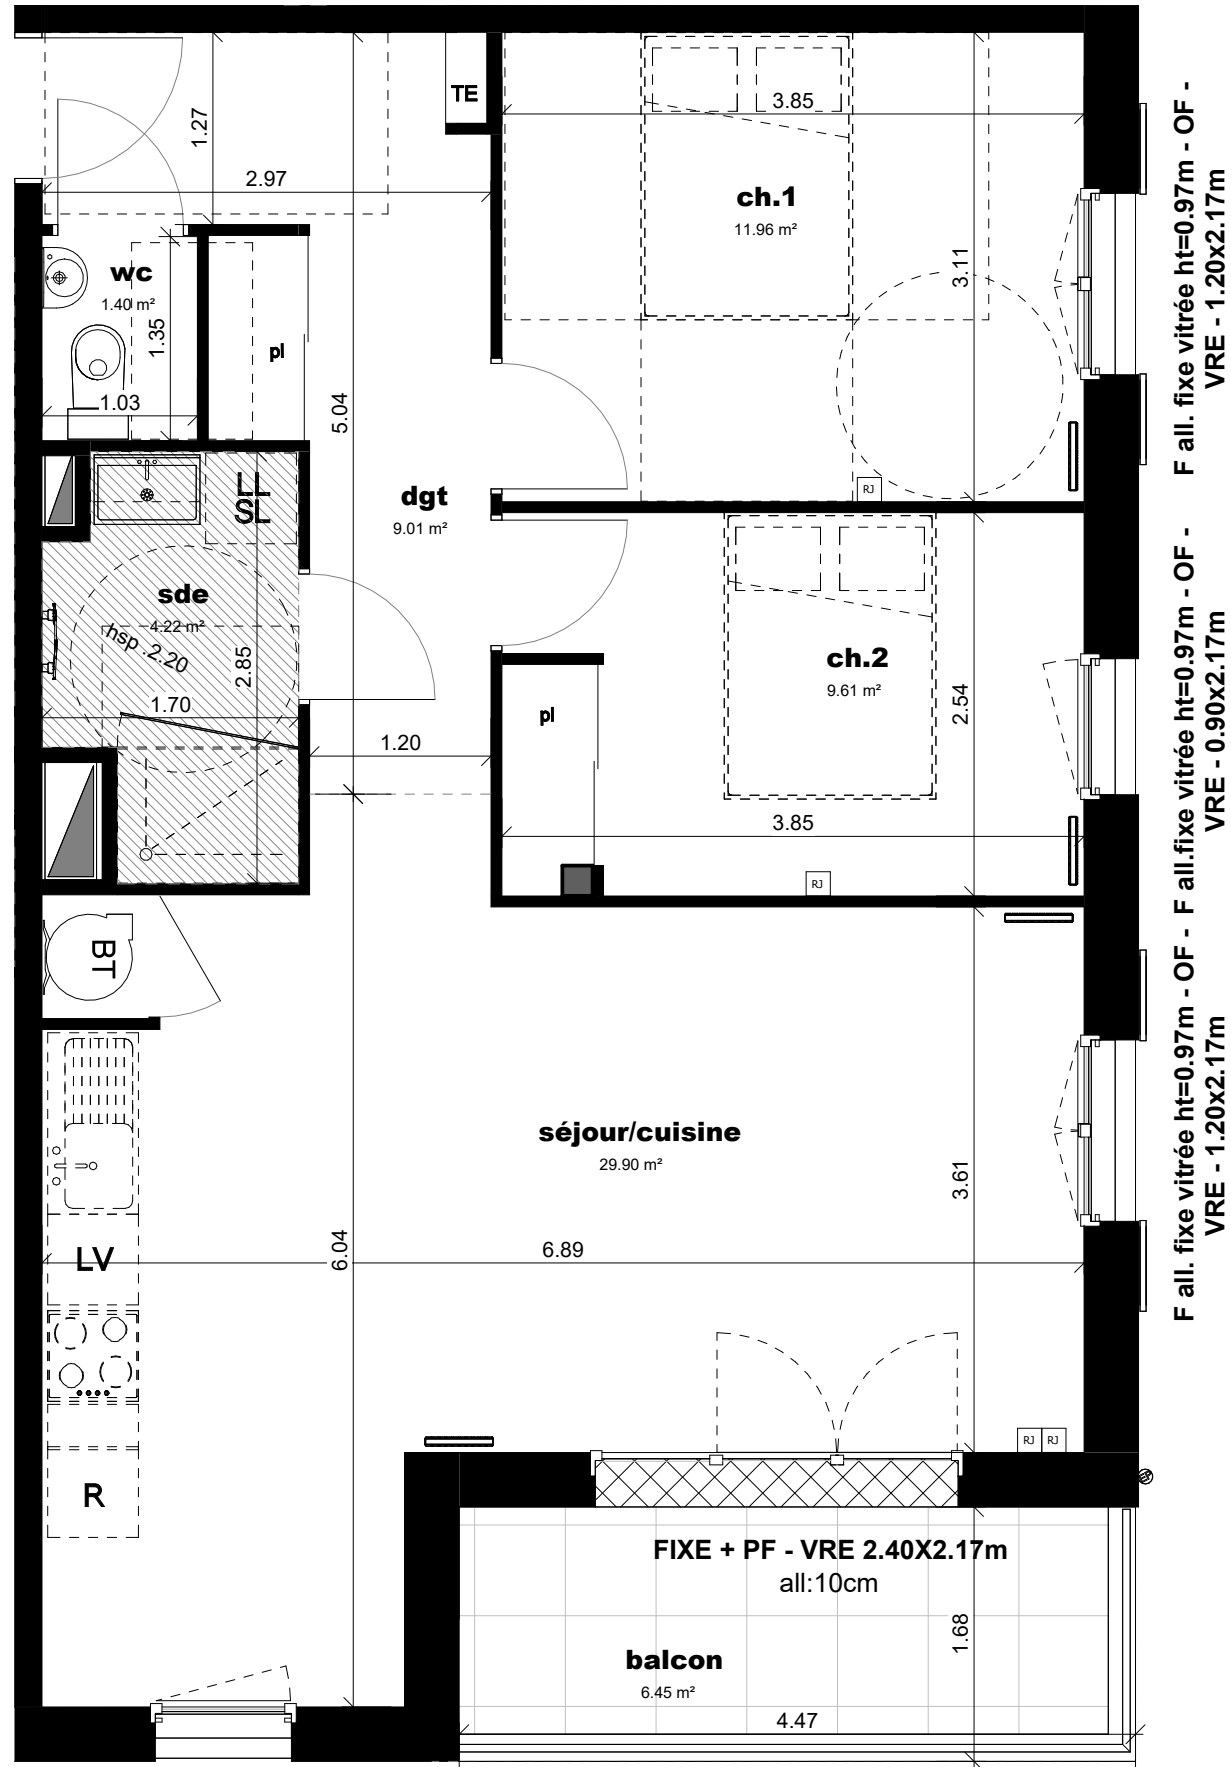


F all. fixe vitrée ht=0.97m - OF - F all. fixe vitrée ht=0.97m - OF -
VRE - 1.20x2.17m VRE - 0.90x2.17m

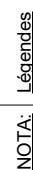

F Fenêtre à la française
OB Fenêtre oscillo battante
PF Porte fenêtre
VRE Volet roulant électrique

R	Réfrigérateur
LV	Lave vaisselle
SL/LL	Sèche linge/Lave linge
BT	Ballon thermodynamique

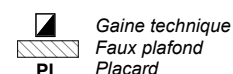

Des modifications sont susceptibles d'être apportées à ce plan en fonction des nécessités administratives et/ou techniques de la réalisation en ce qui concerne notamment les dimensions libres. Les surfaces sont données à titre indicatif. Les pentes, dénivelés, talus, soutènement, enrochements, etc... ne sont pas figurés. Les retombés, soffites, faux plafond, ainsi que l'emplacement des équipements ou la végétation ne sont pas figurés ou à titre indicatif. Les surfaces habitables sont conformes au Décret du 23 mai 1997 (art. 111-2)



13 avenue barbara - 44570 TRIGNAC



Logement	Type	Niveau
A102	T3	Niveau 1

séjour/cuisine	29.90 m²
ch.1	11.96 m²
ch.2	9.61 m²
dgt	9.01 m²
sde	4.22 m²
wc	1.40 m²

SURFACE HABITABLE **66.10 m²**

SURFACE ANNEXE	
balcon	6.45 m ²



PLAN DE VENTE

Indice : B