

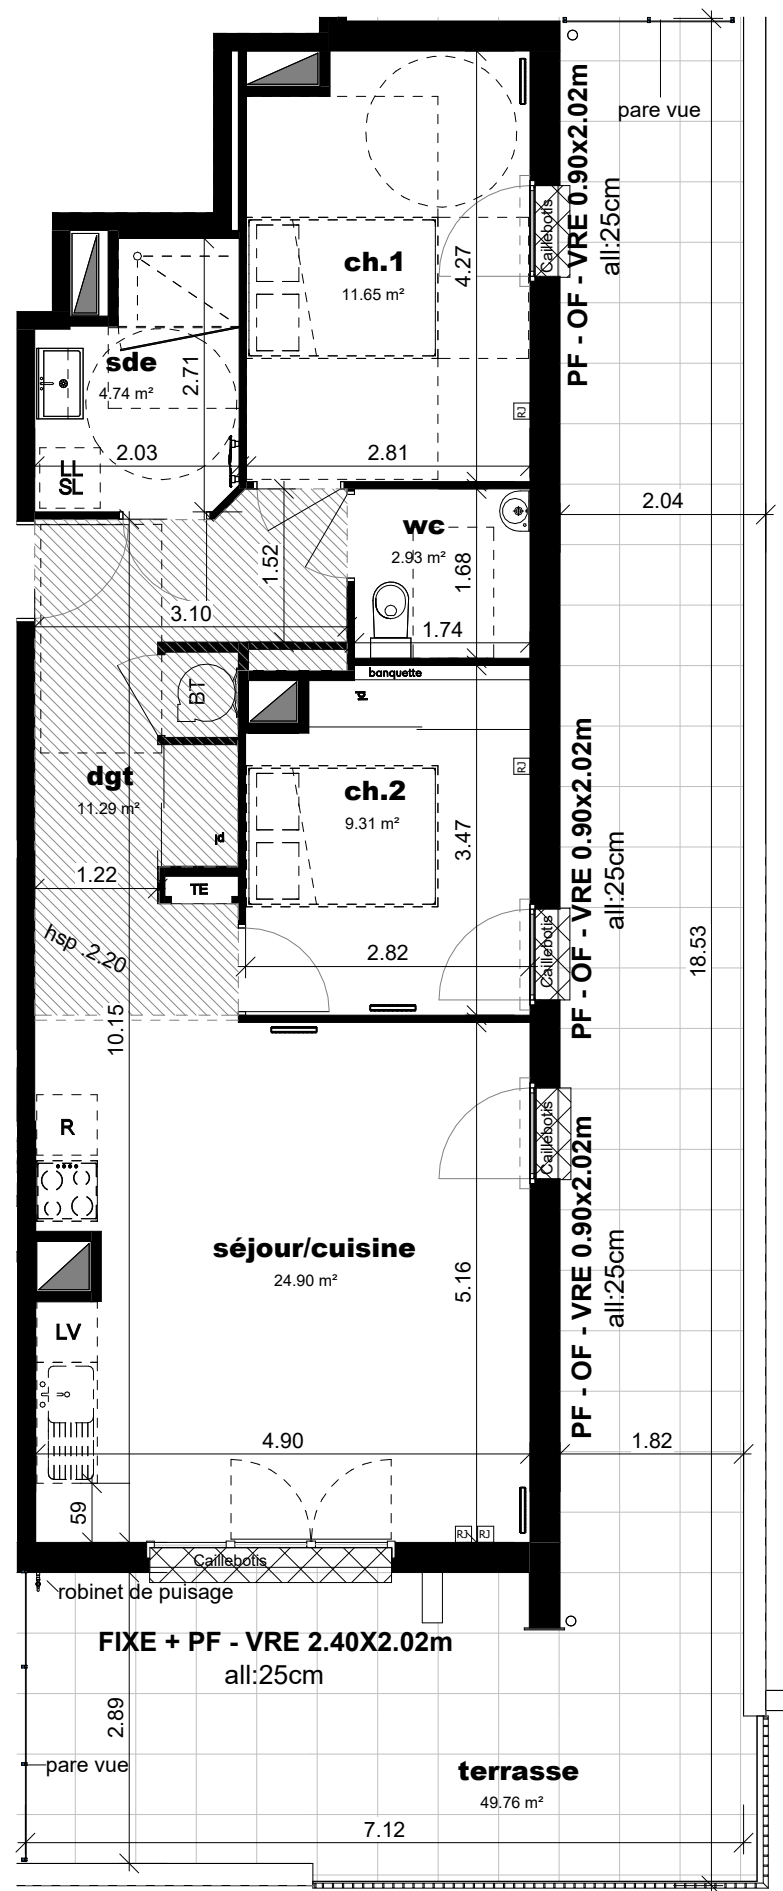


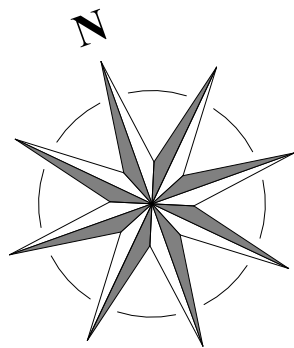

AIGUES MARINES

13 avenue barbara - 44570 TRIGNAC

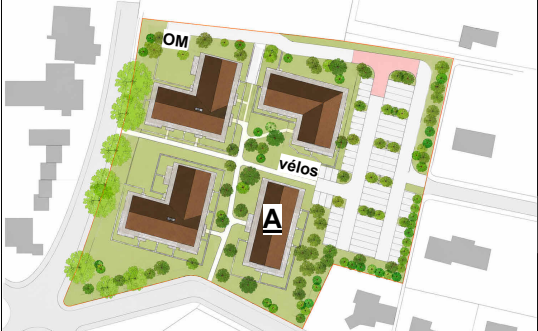

PLAN DE REPERAGE




Logement	Type	Niveau
A201	T3	Niveau 2

TABLEAU DES SURFACES

séjour/cuisine	24.90 m²
ch.1	11.65 m²
dgt	11.29 m²
ch.2	9.31 m²
sde	4.74 m²
wc	2.93 m²

SURFACE HABITABLE **64.82 m²**

SURFACE ANNEXE
terrasse 49.76 m²

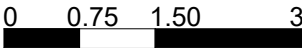

PLAN DE VENTE

Indice : B



Légendes



Tableau Électrique
Radiateur
Sèche serviette
Prise télévision

F Fenêtre à la française
OB Fenêtre oscillo battante
PF Porte fenêtre
VRE Volet roulant électrique

R Réfrigérateur
LV Lave vaisselle
SL/LL Sèche linge/Lave linge
BT Ballon thermodynamique



Gaine technique
Faux plafond
Placard



Des modifications sont susceptibles d'être apportées à ce plan en fonction des nécessités administratives et/ou techniques de la réalisation en ce qui concerne notamment les dimensions libres. Les surfaces sont données à titre indicatif. Les pentes, dénivelés, talus, soutènement, enrochements, etc... ne sont pas figurés. Les retombés, soffites, faux plafond, ainsi que l'emplacement des équipements ou la végétation ne sont pas figurés ou le sont à titre indicatif. Les surfaces habitables sont conformes au Décret du 23 mai 1997 (art. 111-2)