

Villa Blanche




4, Avenue de Damas
44380 PORNICHET

Niveau	Logement	Type
Rez-de-jardin	001	T4

Pièces	Surfaces
Entrée	13,51 m ²
WC	1,93 m ²
SDE 1	3,06 m ²
SDE 2	6,65 m ²
Chambre 1	11,63 m ²
Chambre 2	9,22 m ²
Chambre 3	9,82 m ²
Séjour - Cuisine	34,79 m ²
Cellier	3,74 m ²
Dég.	3,80 m ²

TOTAL SHAB : 98,15 m²

Jardin	77,21 m ²
Terrasse	16,75 m ²

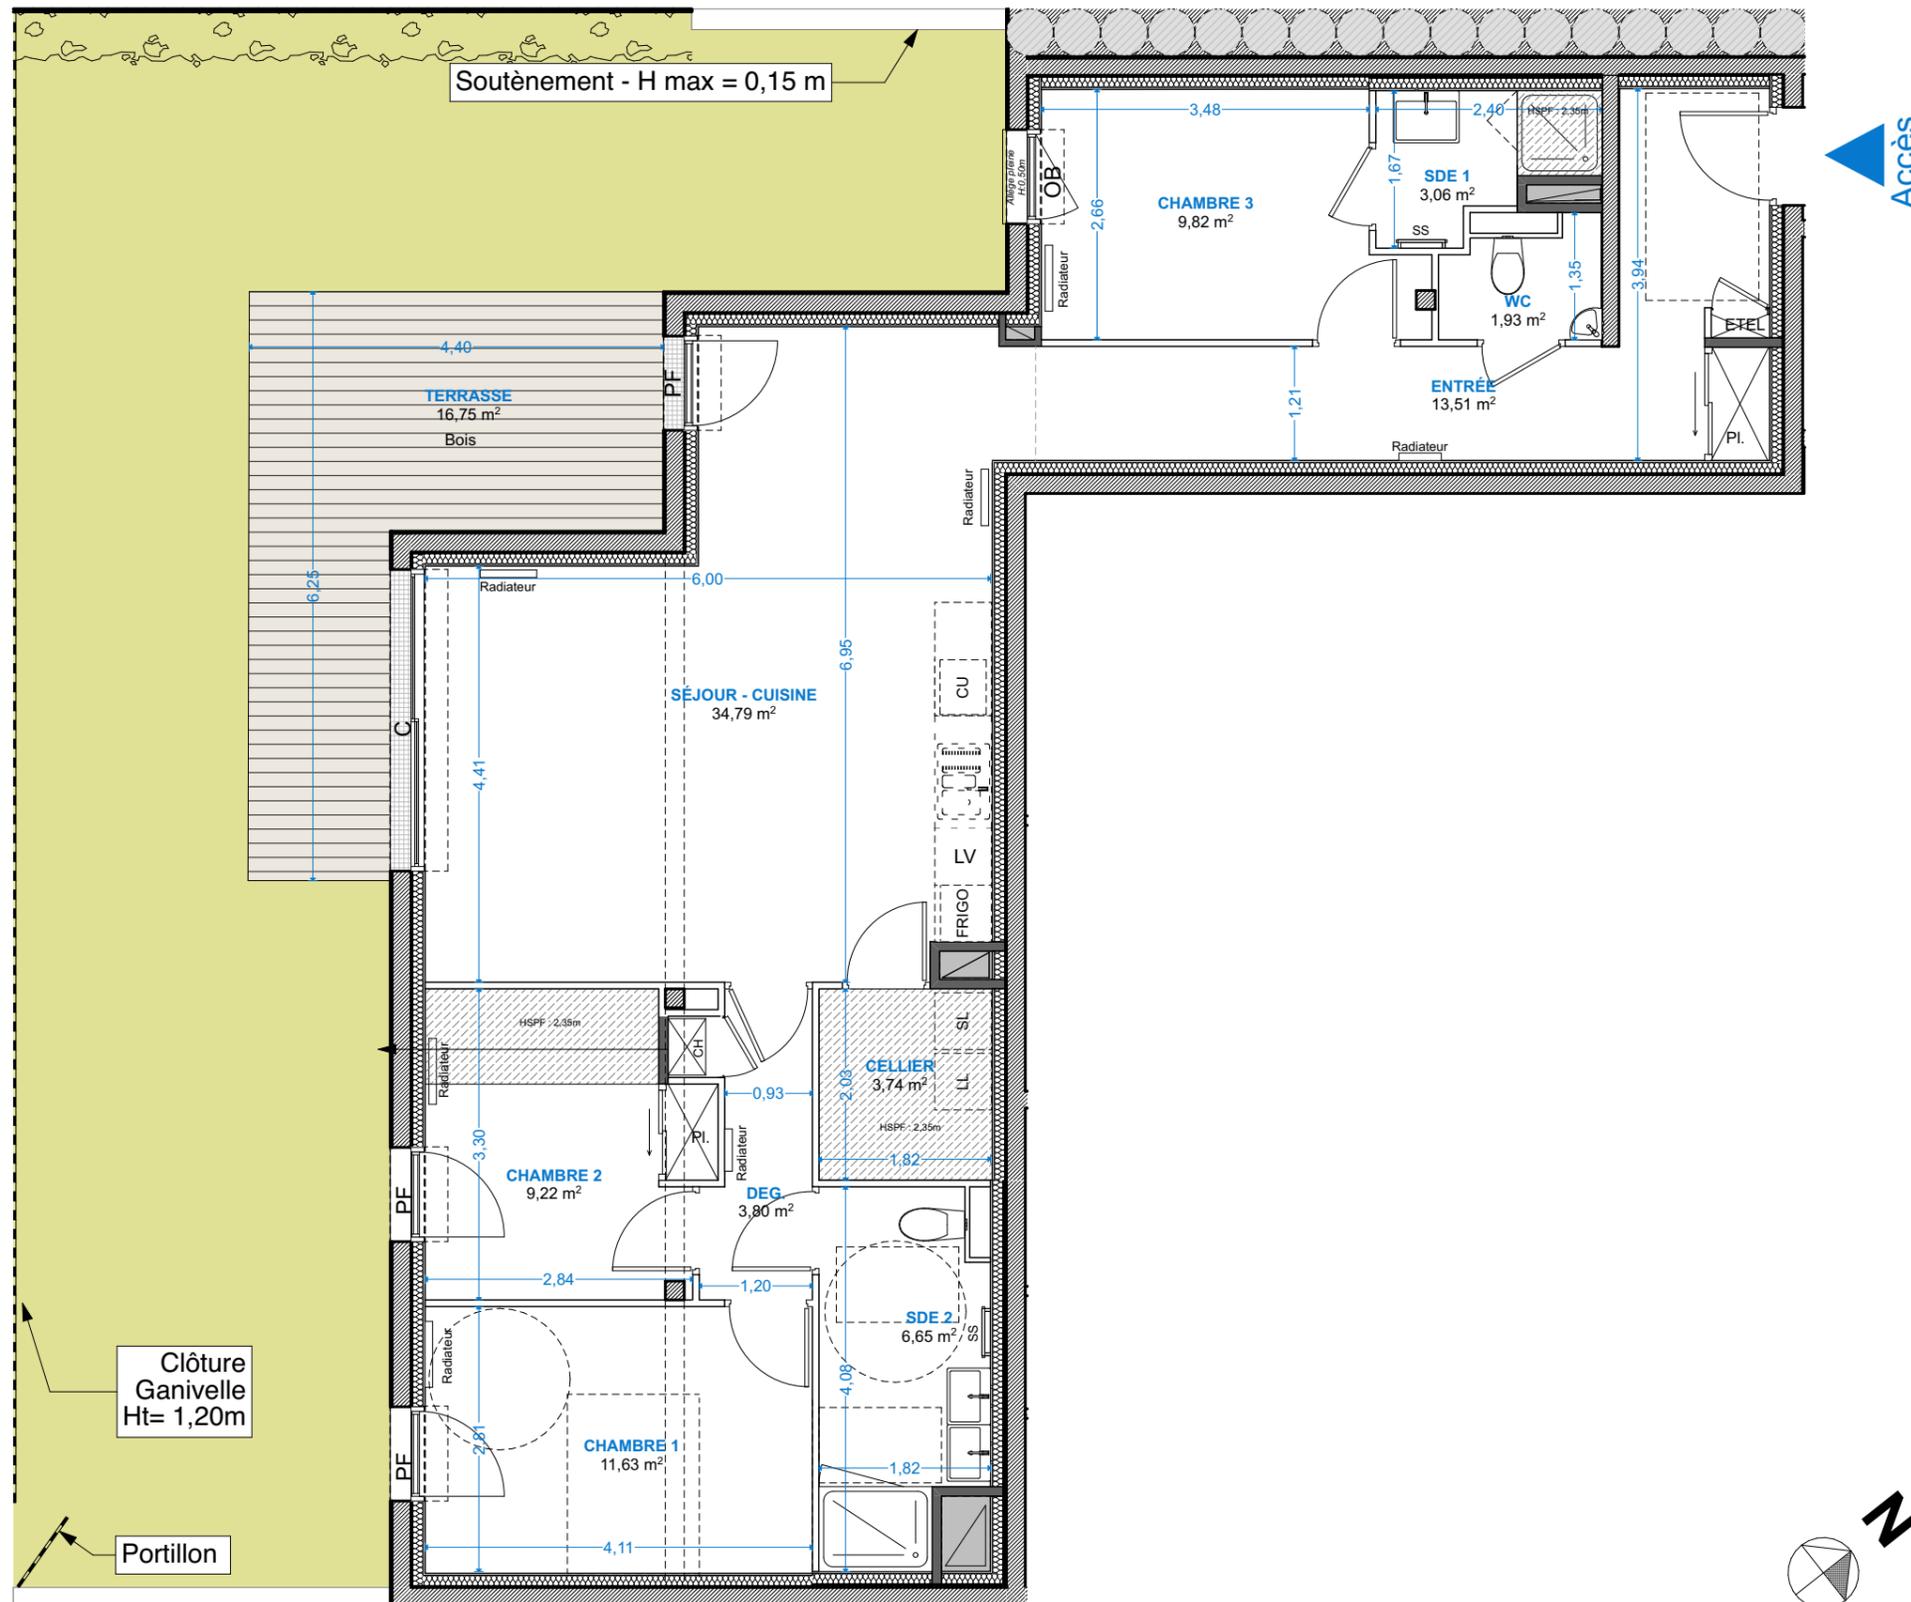

Nota

Le présent plan exprime des dispositions générales de l'appartement, susceptible d'adaptations techniques, de dimensions et d'organisation, en fonction de nécessités techniques de réalisation.
Les équipements ménagers (notés LL, LV...) ne sont pas fournis.
La surface de chaque pièce est calculée avec son éventuel placard.

Légende

PF Porte fenêtre	CH Chaudière	Gaine technique
OB Oscillo Battant	Pl Placard	Poutre
C Fenêtre coulissante	ETEL Tableau électrique	Faux plafond



Plan de commercialisation

Date : 30/05/2024
Indice : A