



APPARTEMENT N°101 T3 - R+1

SURFACES HABITABLES

Entrée	3,96 m ²
Séjour	19,93 m ²
Cuisine	7,53 m ²
Chambre 1	10,44 m ²
Chambre 2	11,89 m ²
Salle d'eau	4,78 m ²
WC	2,05 m ²
Circulation	4,25 m ²
Cellier	3,47 m ²

TOTAL HABITABLE : 68,30 m²

Loggia: 13,15 m²

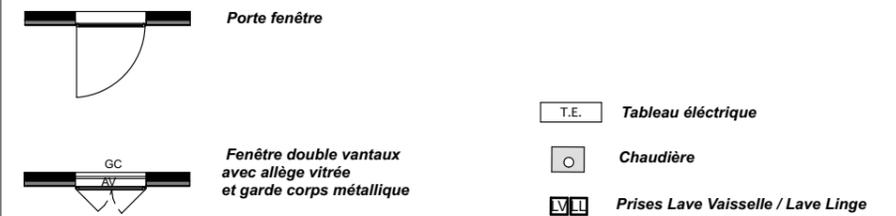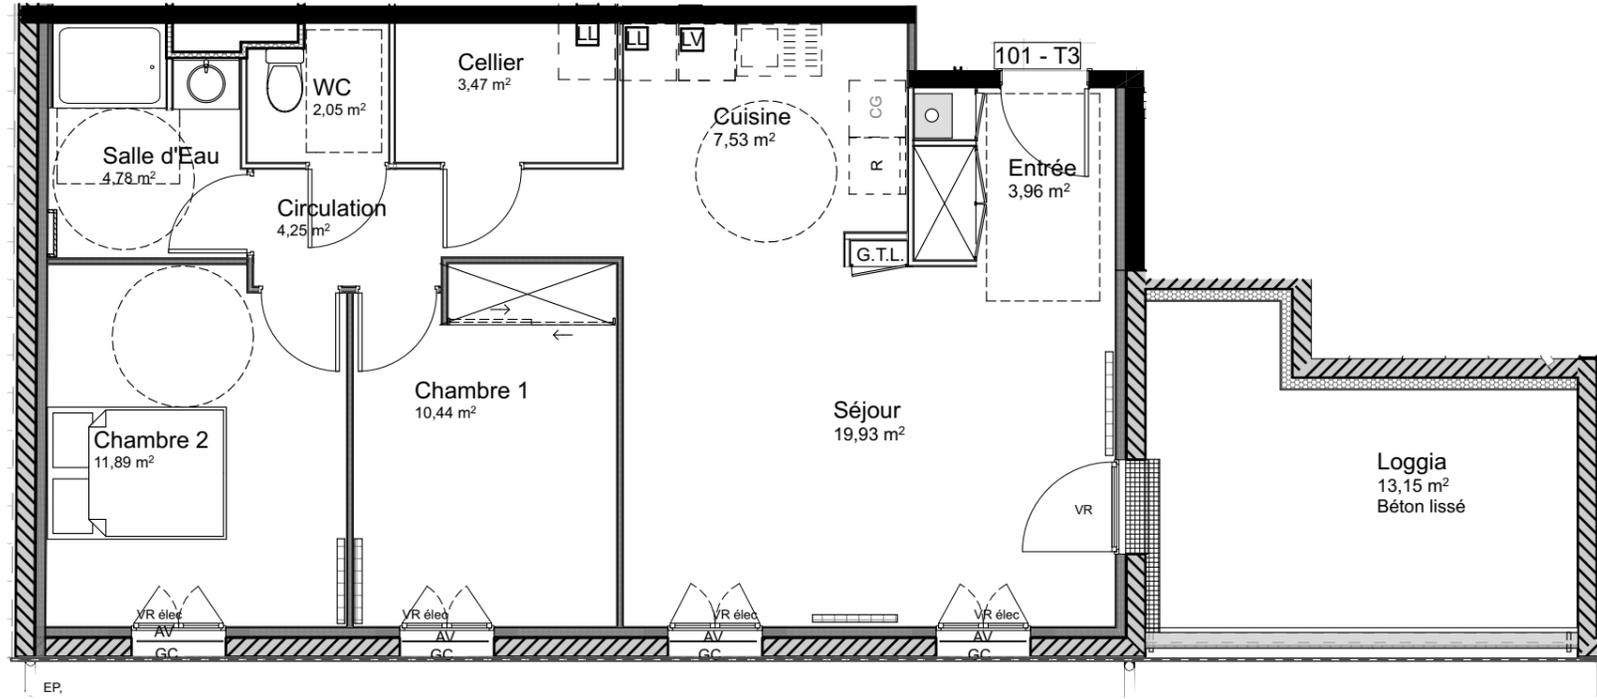

Ces plans sont la propriété intellectuelle de la SARL ATELIER D'ARCHITECTURE JORIS DUCASTAING. L'architecte se réserve la possibilité d'apporter toutes modifications qui seraient dues à des impératifs d'ordre technique, administratif ou normatif. Les poutres, poteaux, soffites et faux-plafonds ne sont pas systématiquement représentés sur ces plans.

Maître d'ouvrage
S.C.C.V. TERRAMEDIA
1 place de la Liberté
65000 TARBES



Opération
**CONSTRUCTION D'UN IMMEUBLE DE 19 LOGEMENTS
COLLECTIFS ET DE 9 PAVILLONS**
40 bis Avenue Bertrand Barère 65000 TARBES

APPARTEMENT N°101 T3 - R+1

Date
19/05/2023
Echelle
1:75

Page
A-101

