

Résidence

NATURA

SAINT-ANDRE DES EAUX

Plans de commercialisation

MAITRE D'OUVRAGE :

CISN

COOPERATIVE

CISN

13 Avenue Barbara


44 570 TRIGNAC



MAISON N° 02


Numéro	2	
Type	T3	
Niveau	RDC et R+1	
Entrée + PL		6.27 m²
Séjour		30.62 m²
Cuisine		7.74 m²
SDE 01		6.33 m²
Chambre 1		9.42 m²
Chambre 2 + PL		10.02 m²
DGT / Bureau		7.18 m²
SDE 02		5.48 m²
WC		1.56 m²
TOTAL SURFACE HABITABLE		84.62 m²
Garage		17.14 m²
Jardin 01 - hors terrasse		51.01 m²
Jardin 02		38.34 m²
UNITE FONCIERE		176.39 m²

NOTA : CISN se réserve le droit d'apporter des modifications de dimensions libres et d'équipements en fonction des contraintes techniques de construction. Tout n'est pas représenté.

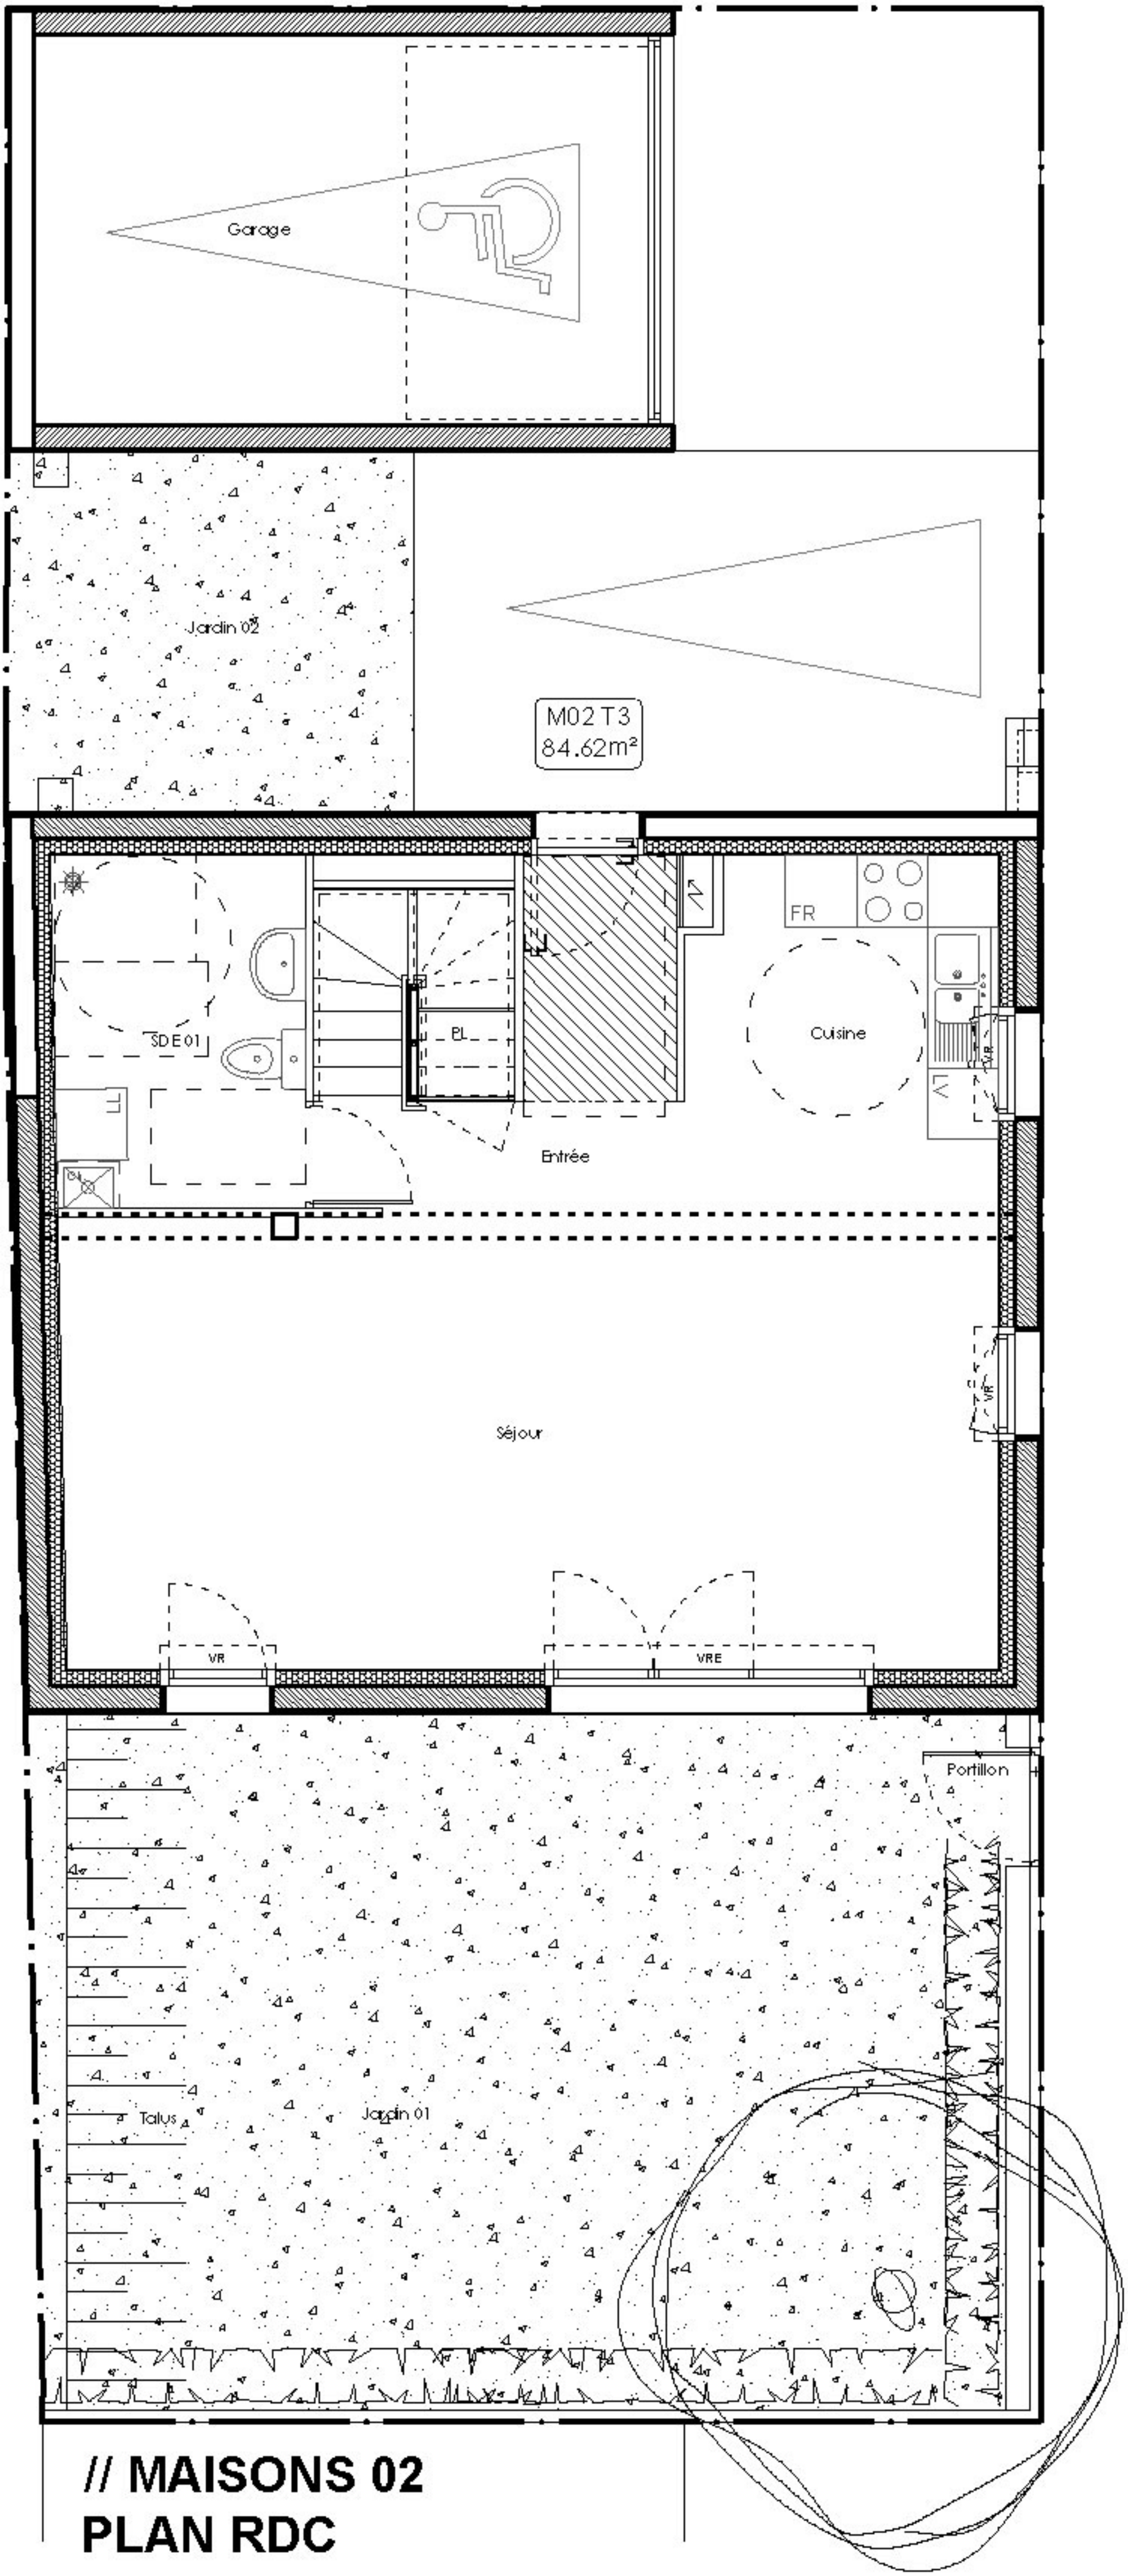

// MAISONS 02
PLAN RDC

CH	Chaudière	PL	Placard
LV	Lave-vaisselle		Tableau électrique
FR	Frigidaire		Cloison démontable
LL	Lave-linge		Soffite ou faux plafond
VR	Volet roulant manuel	VRE	HSP = 220cm
	Fenêtre ouvrant à la française		Volet roulant électrique
	Porte-fenêtre ouvrant à la française		Fenêtre oscillo battant
			Porte-fenêtre oscillo battant

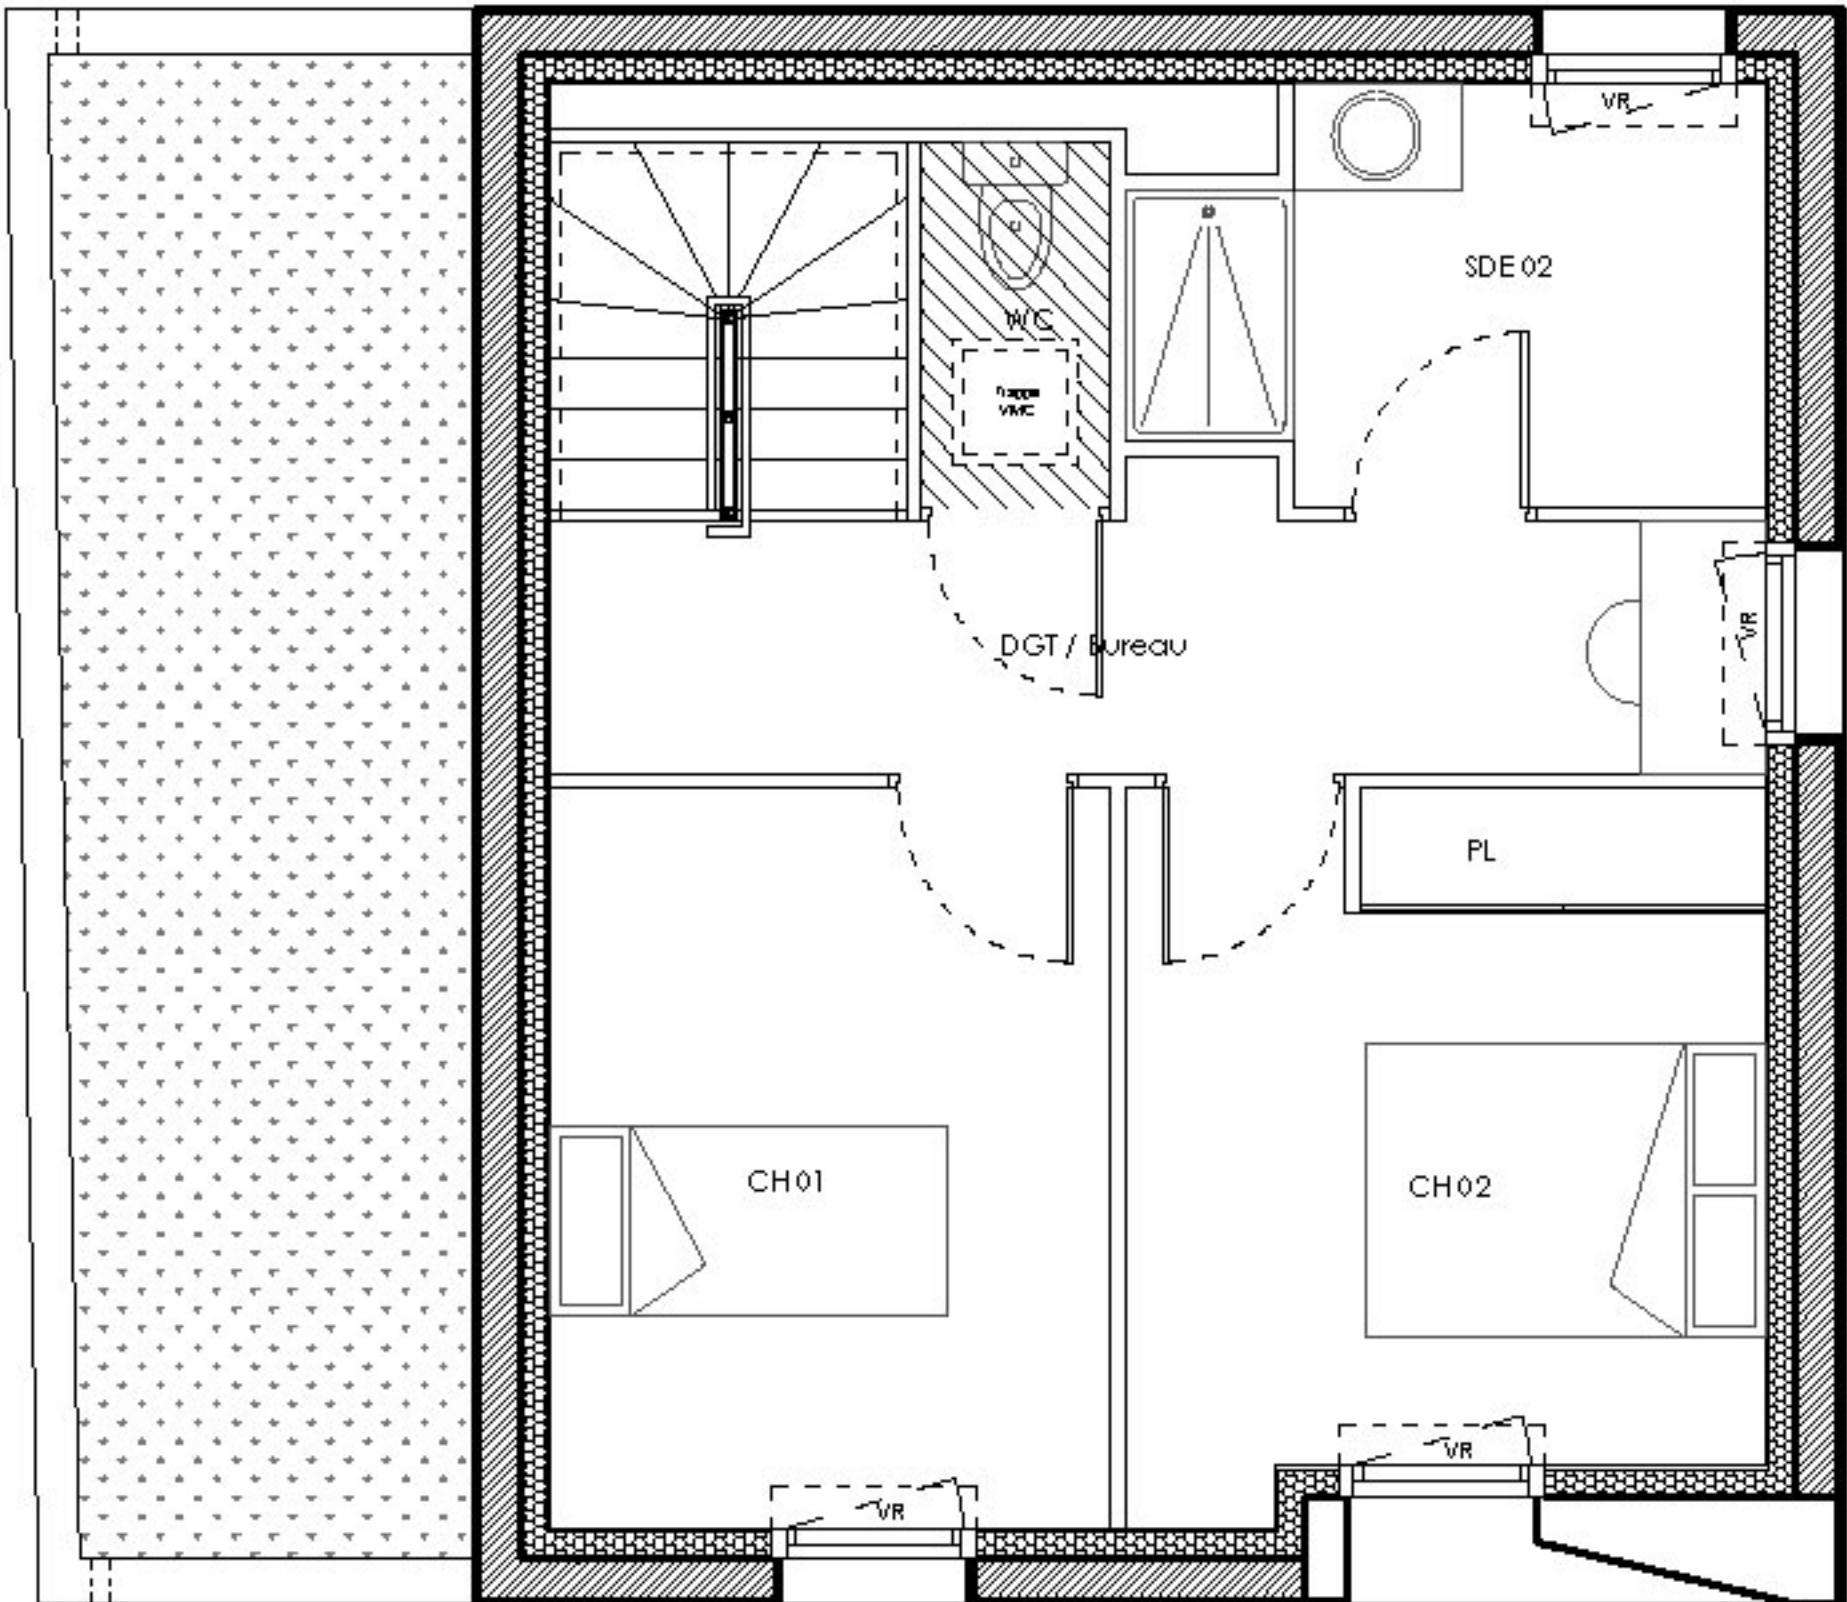

// MAISONS 02
PLAN ETAGE

Résidence
NATURA
SAINT-ANDRE DES EAUX
Plans de commercialisation


MAITRE D'OUVRAGE :




CISN
13 Avenue Barbara
44 570 TRIGNAC




Plan de
repérage

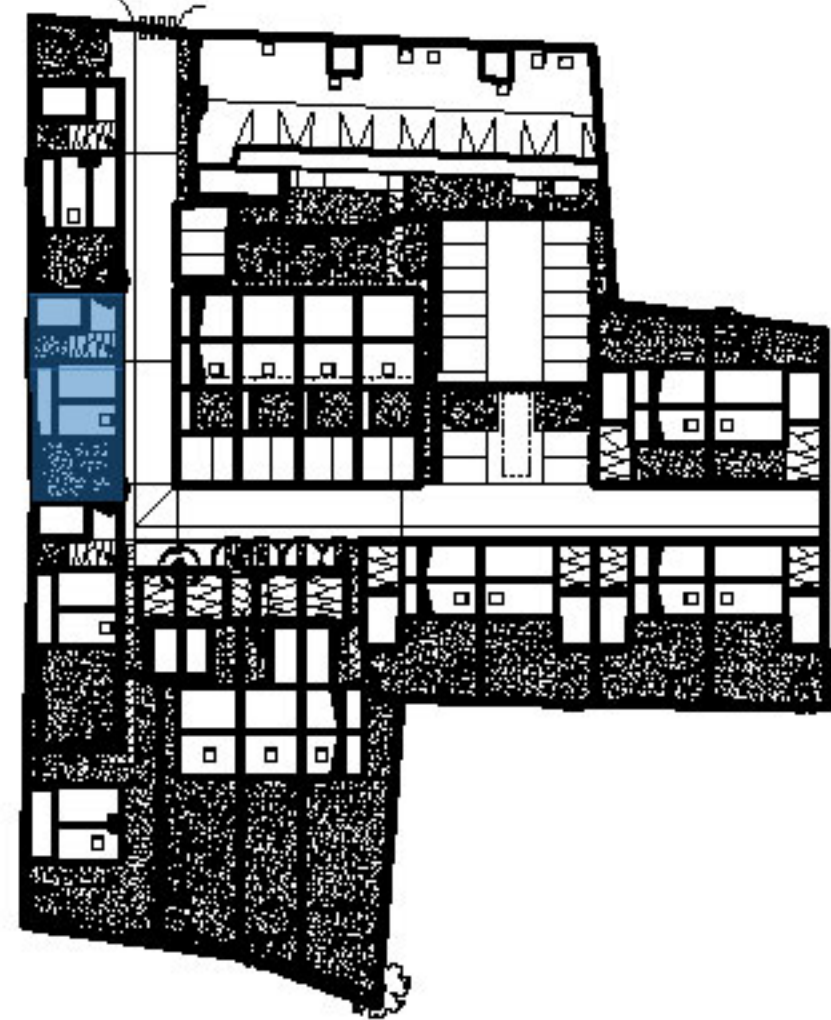


MAISON N° 02

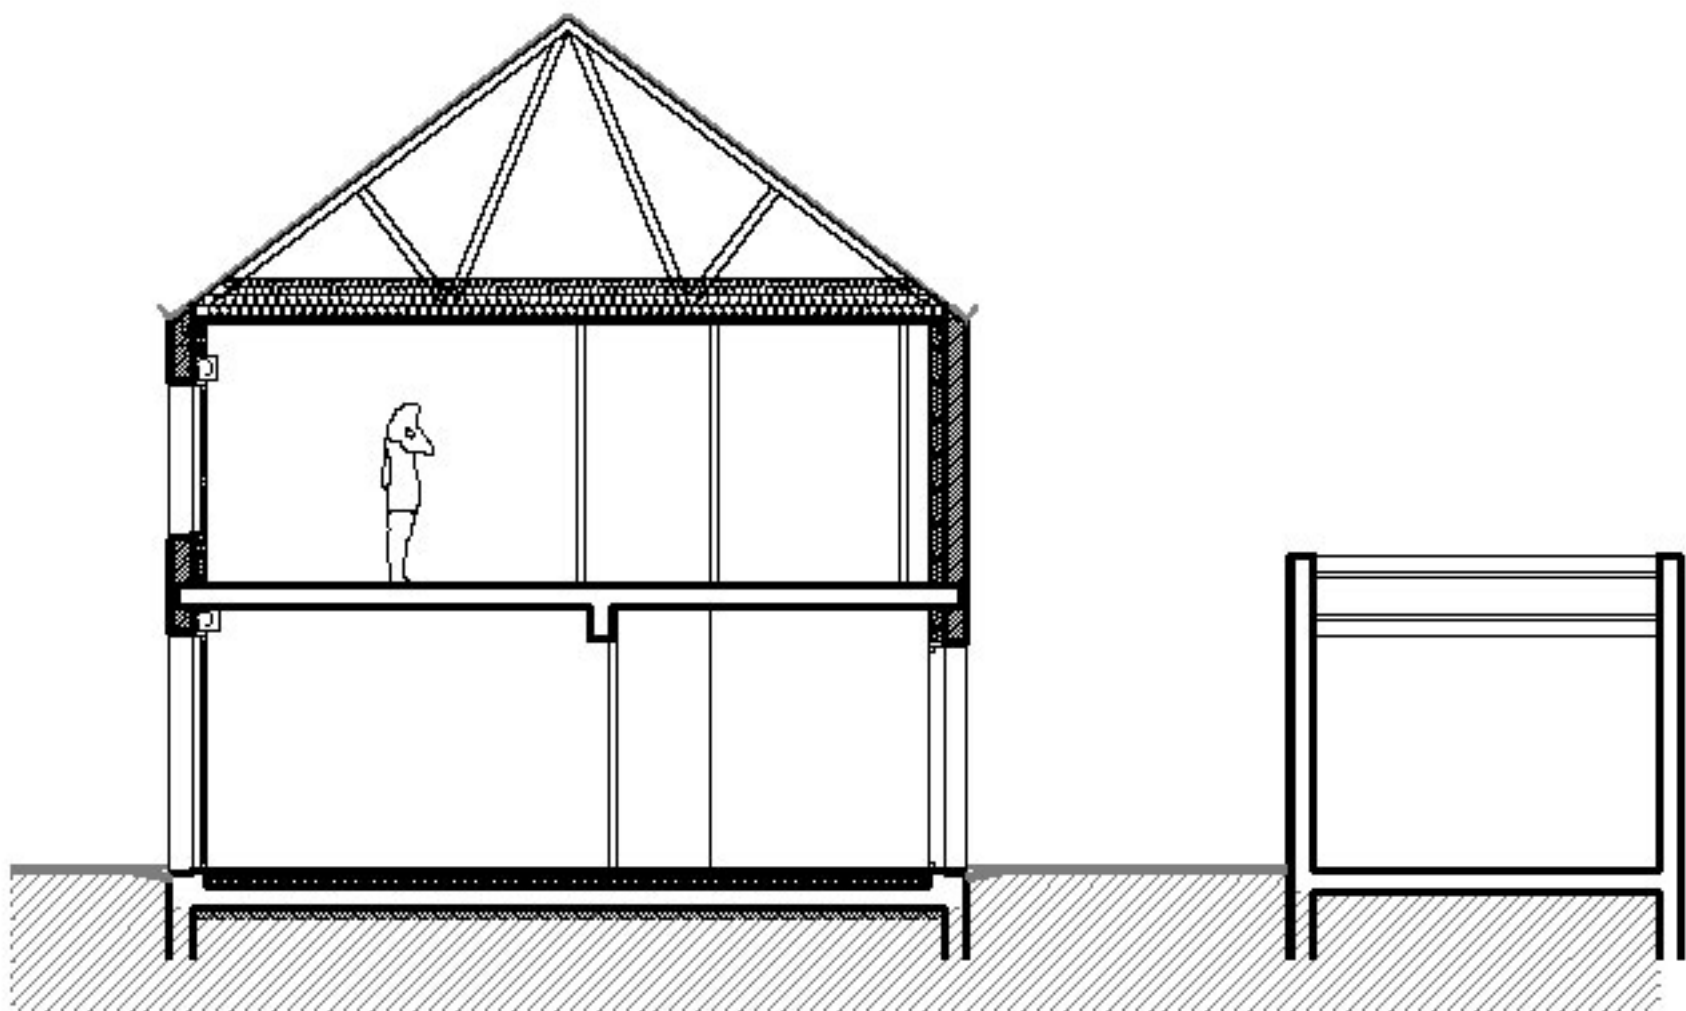


// MAISONS 02
COUPE AA'

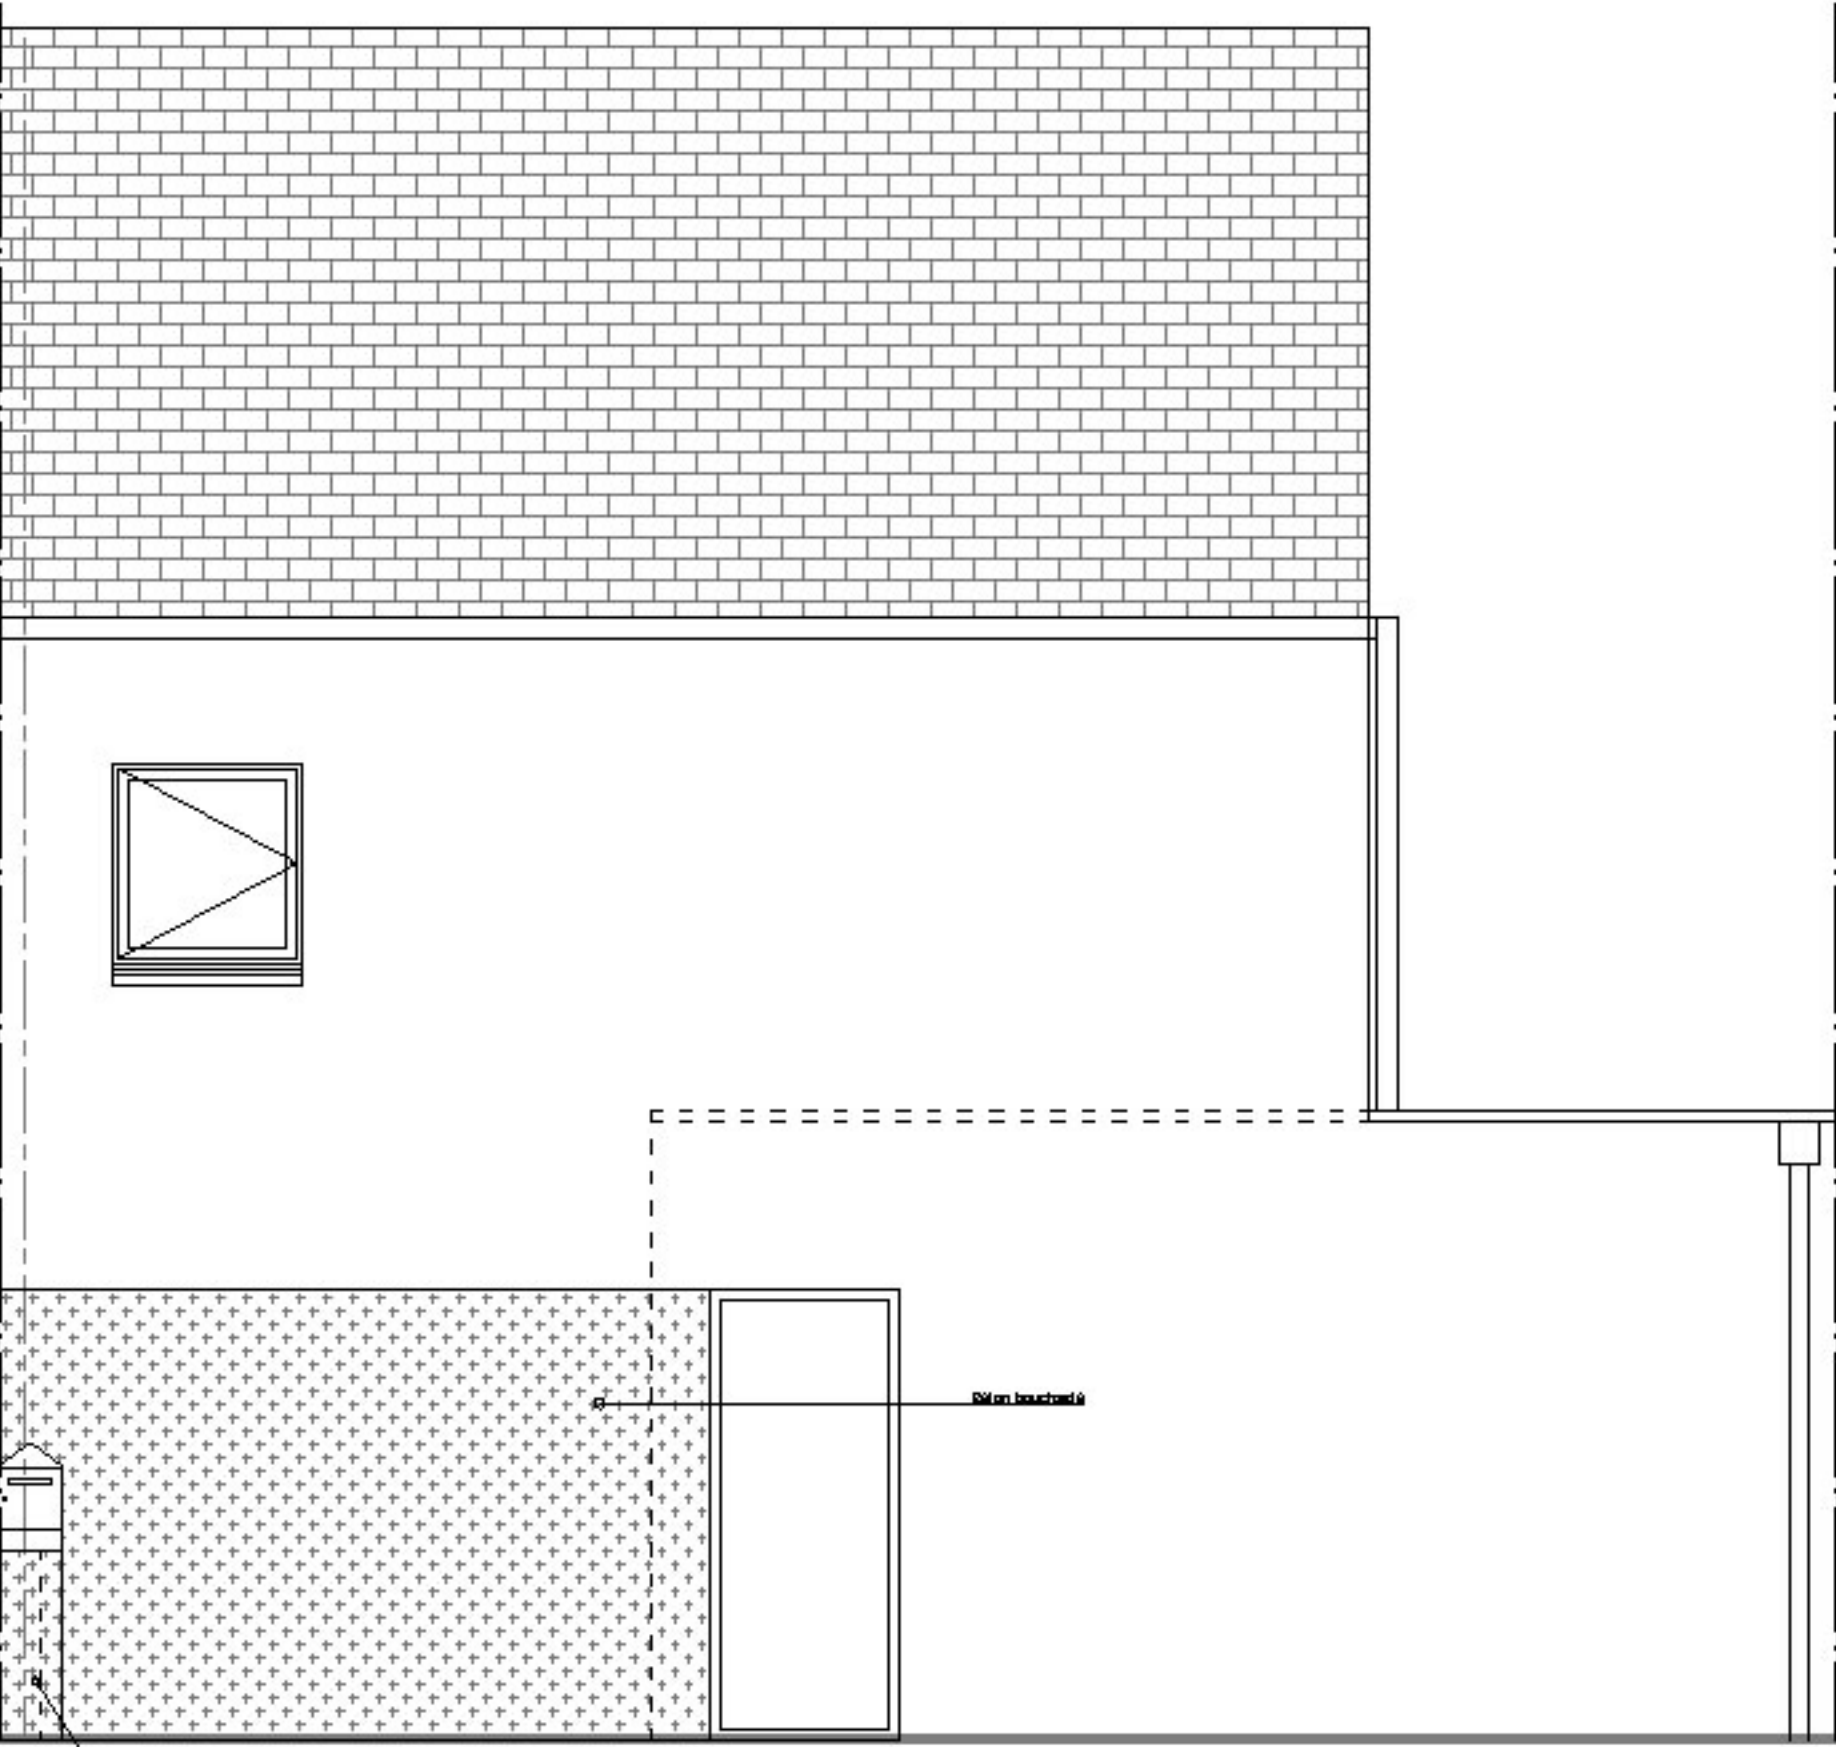


// MAISONS 02
FACADE NORD-EST

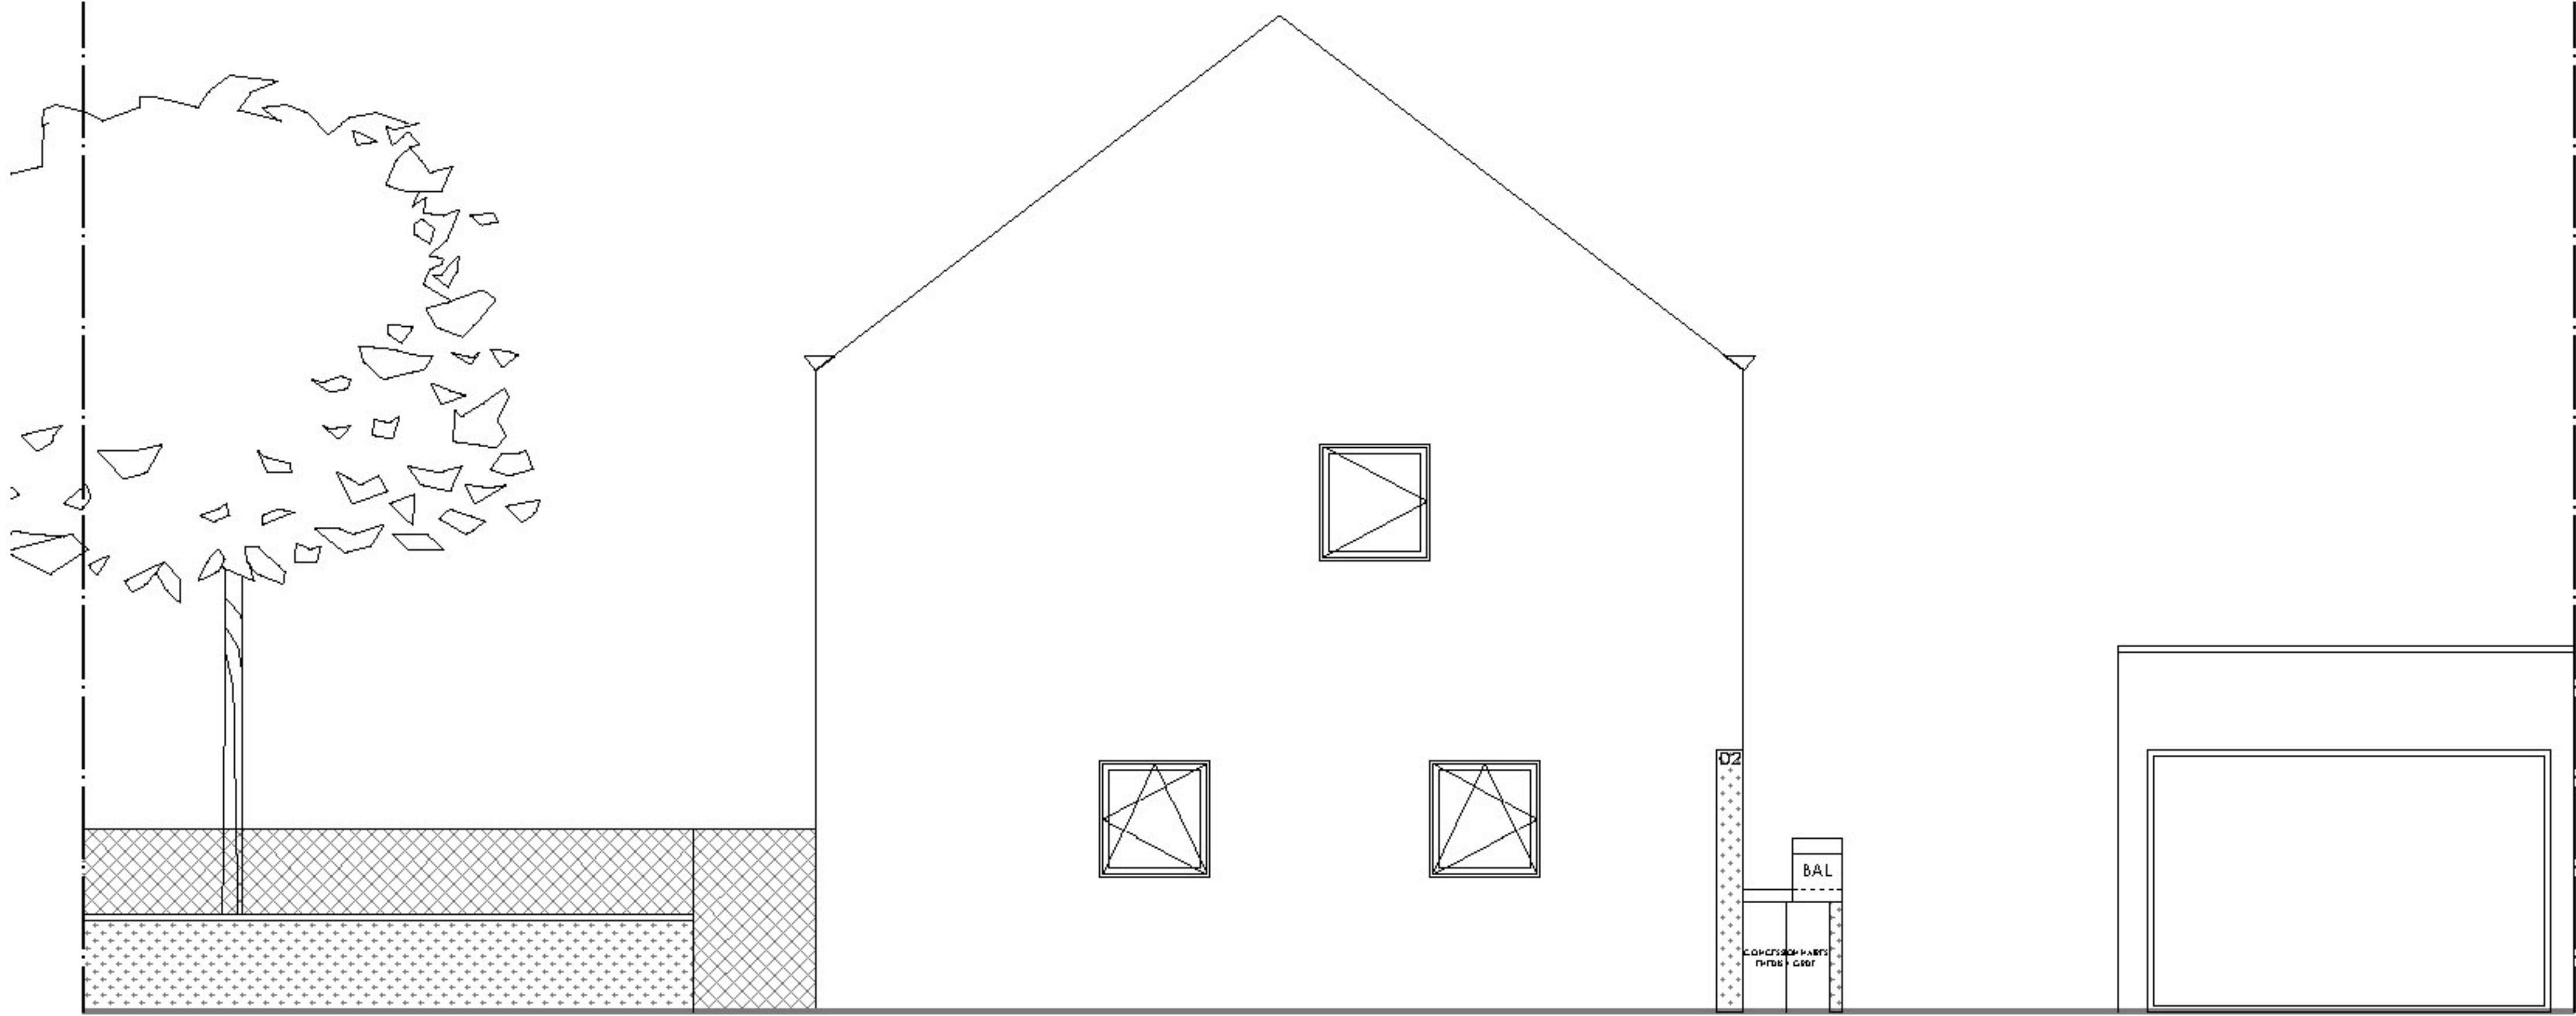

// MAISONS 02
FACADE SUD-EST

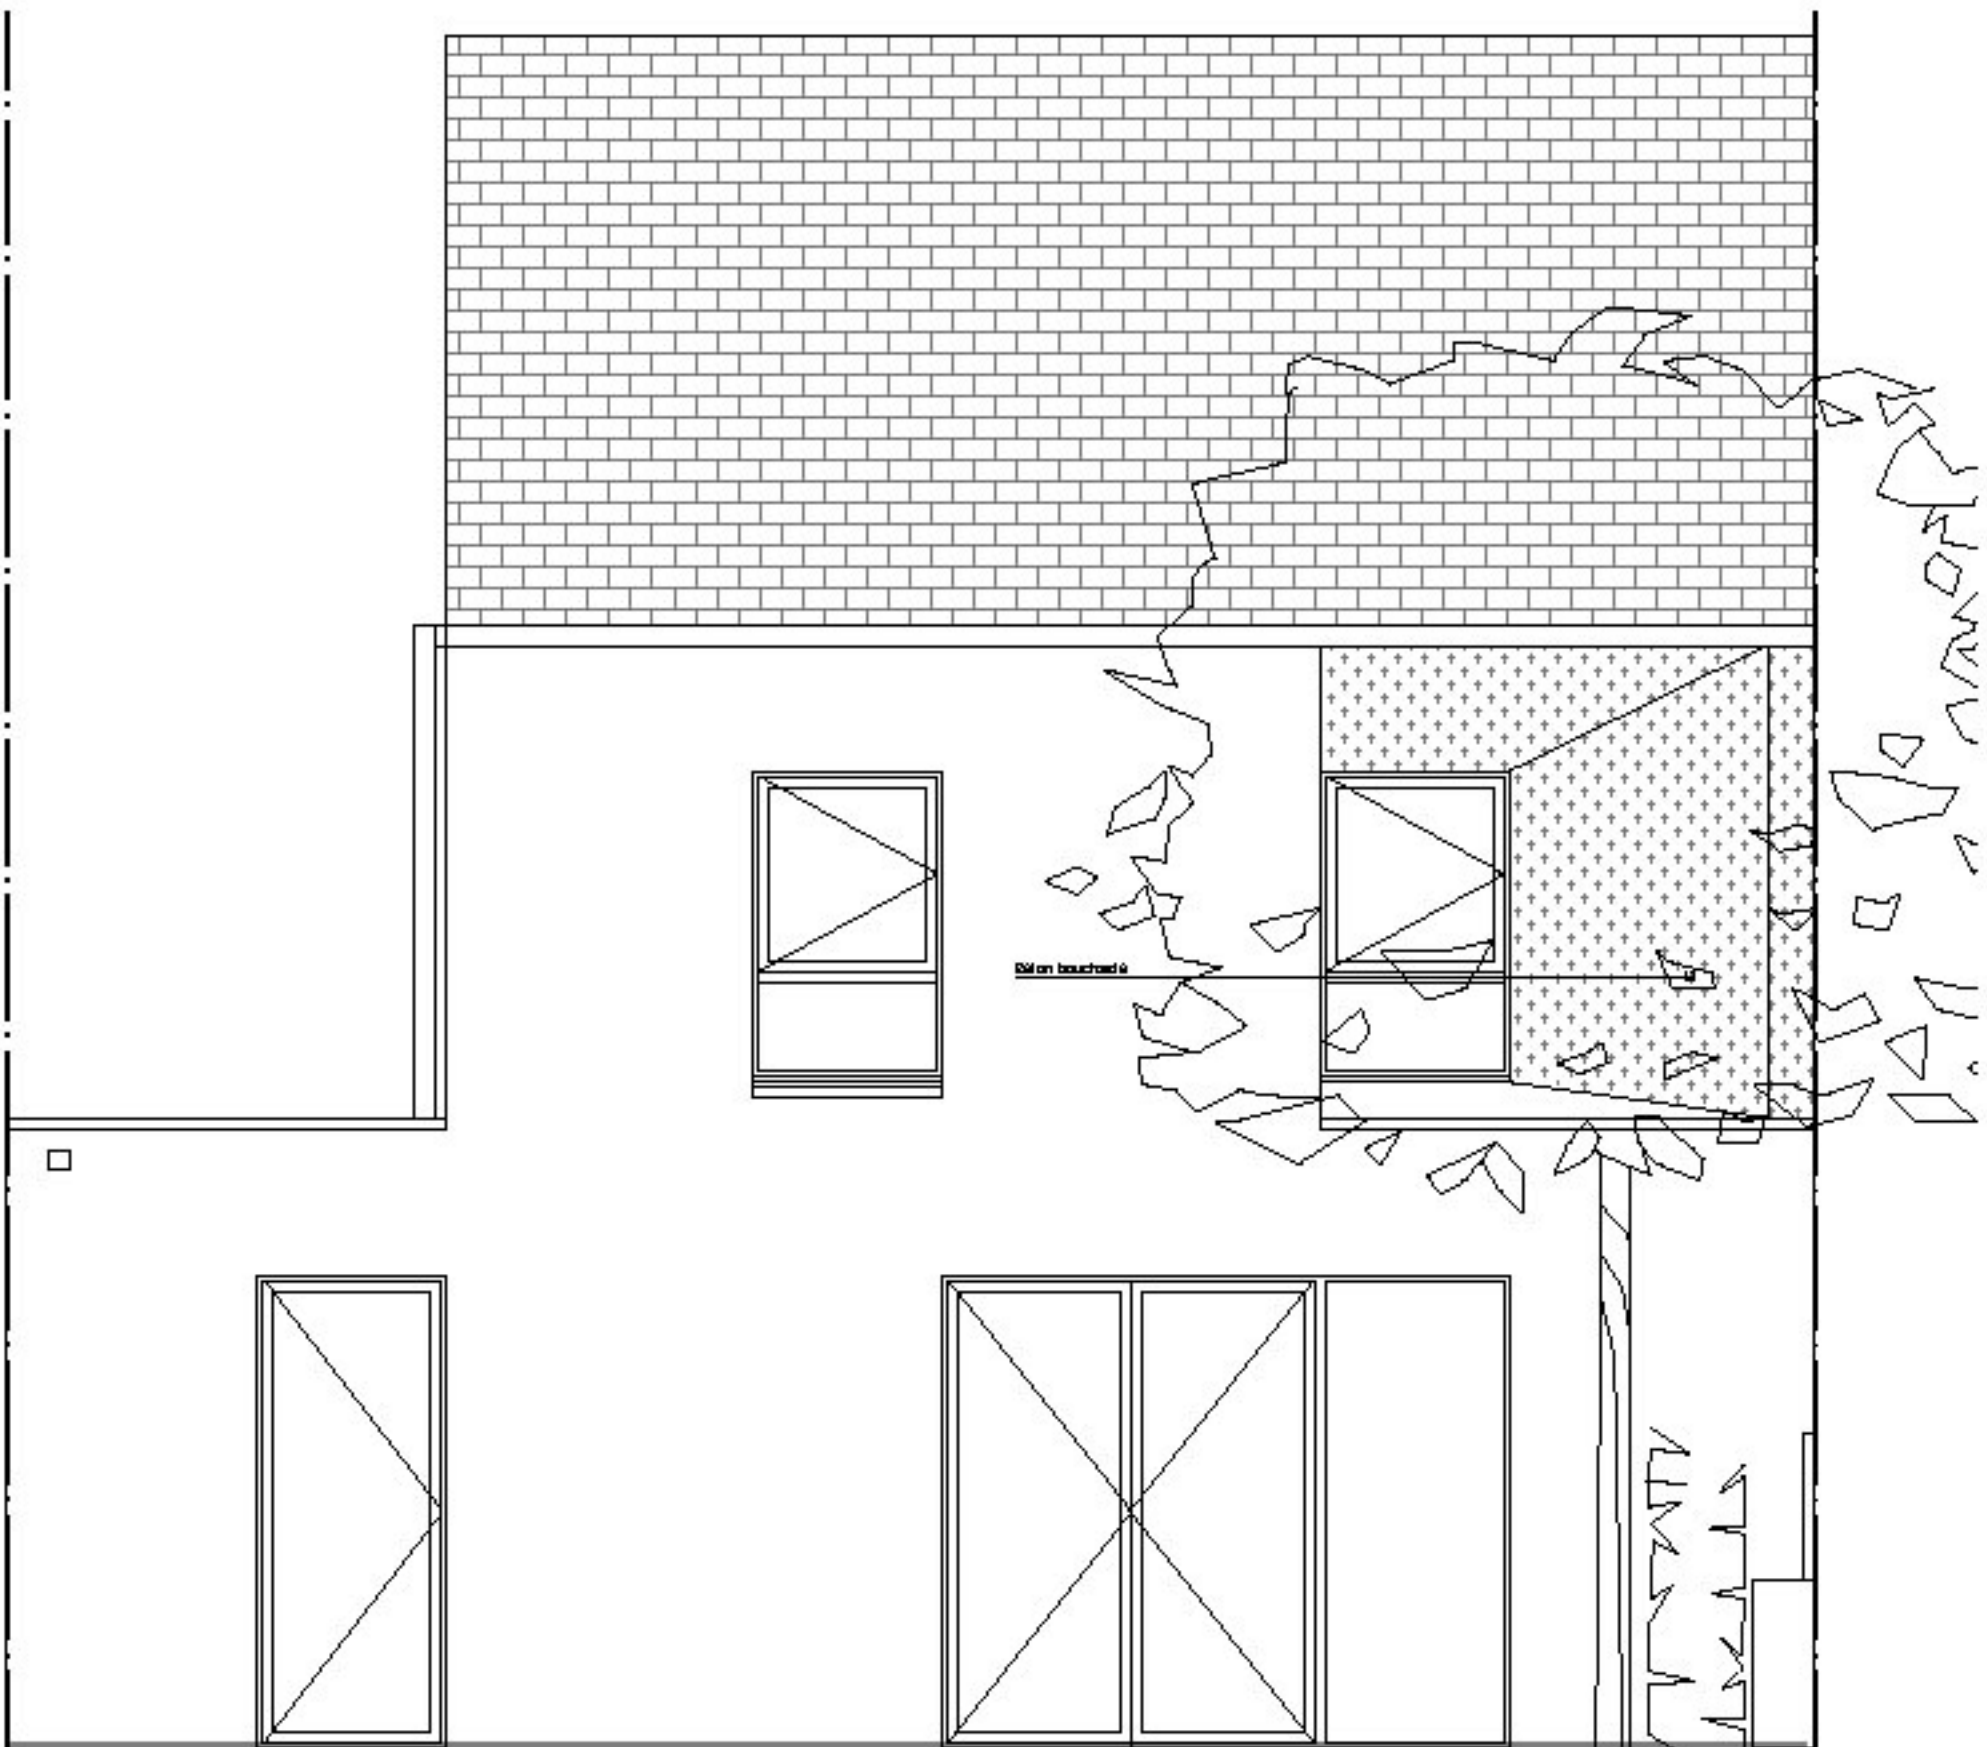

// MAISONS 02
FACADE SUD-OUEST

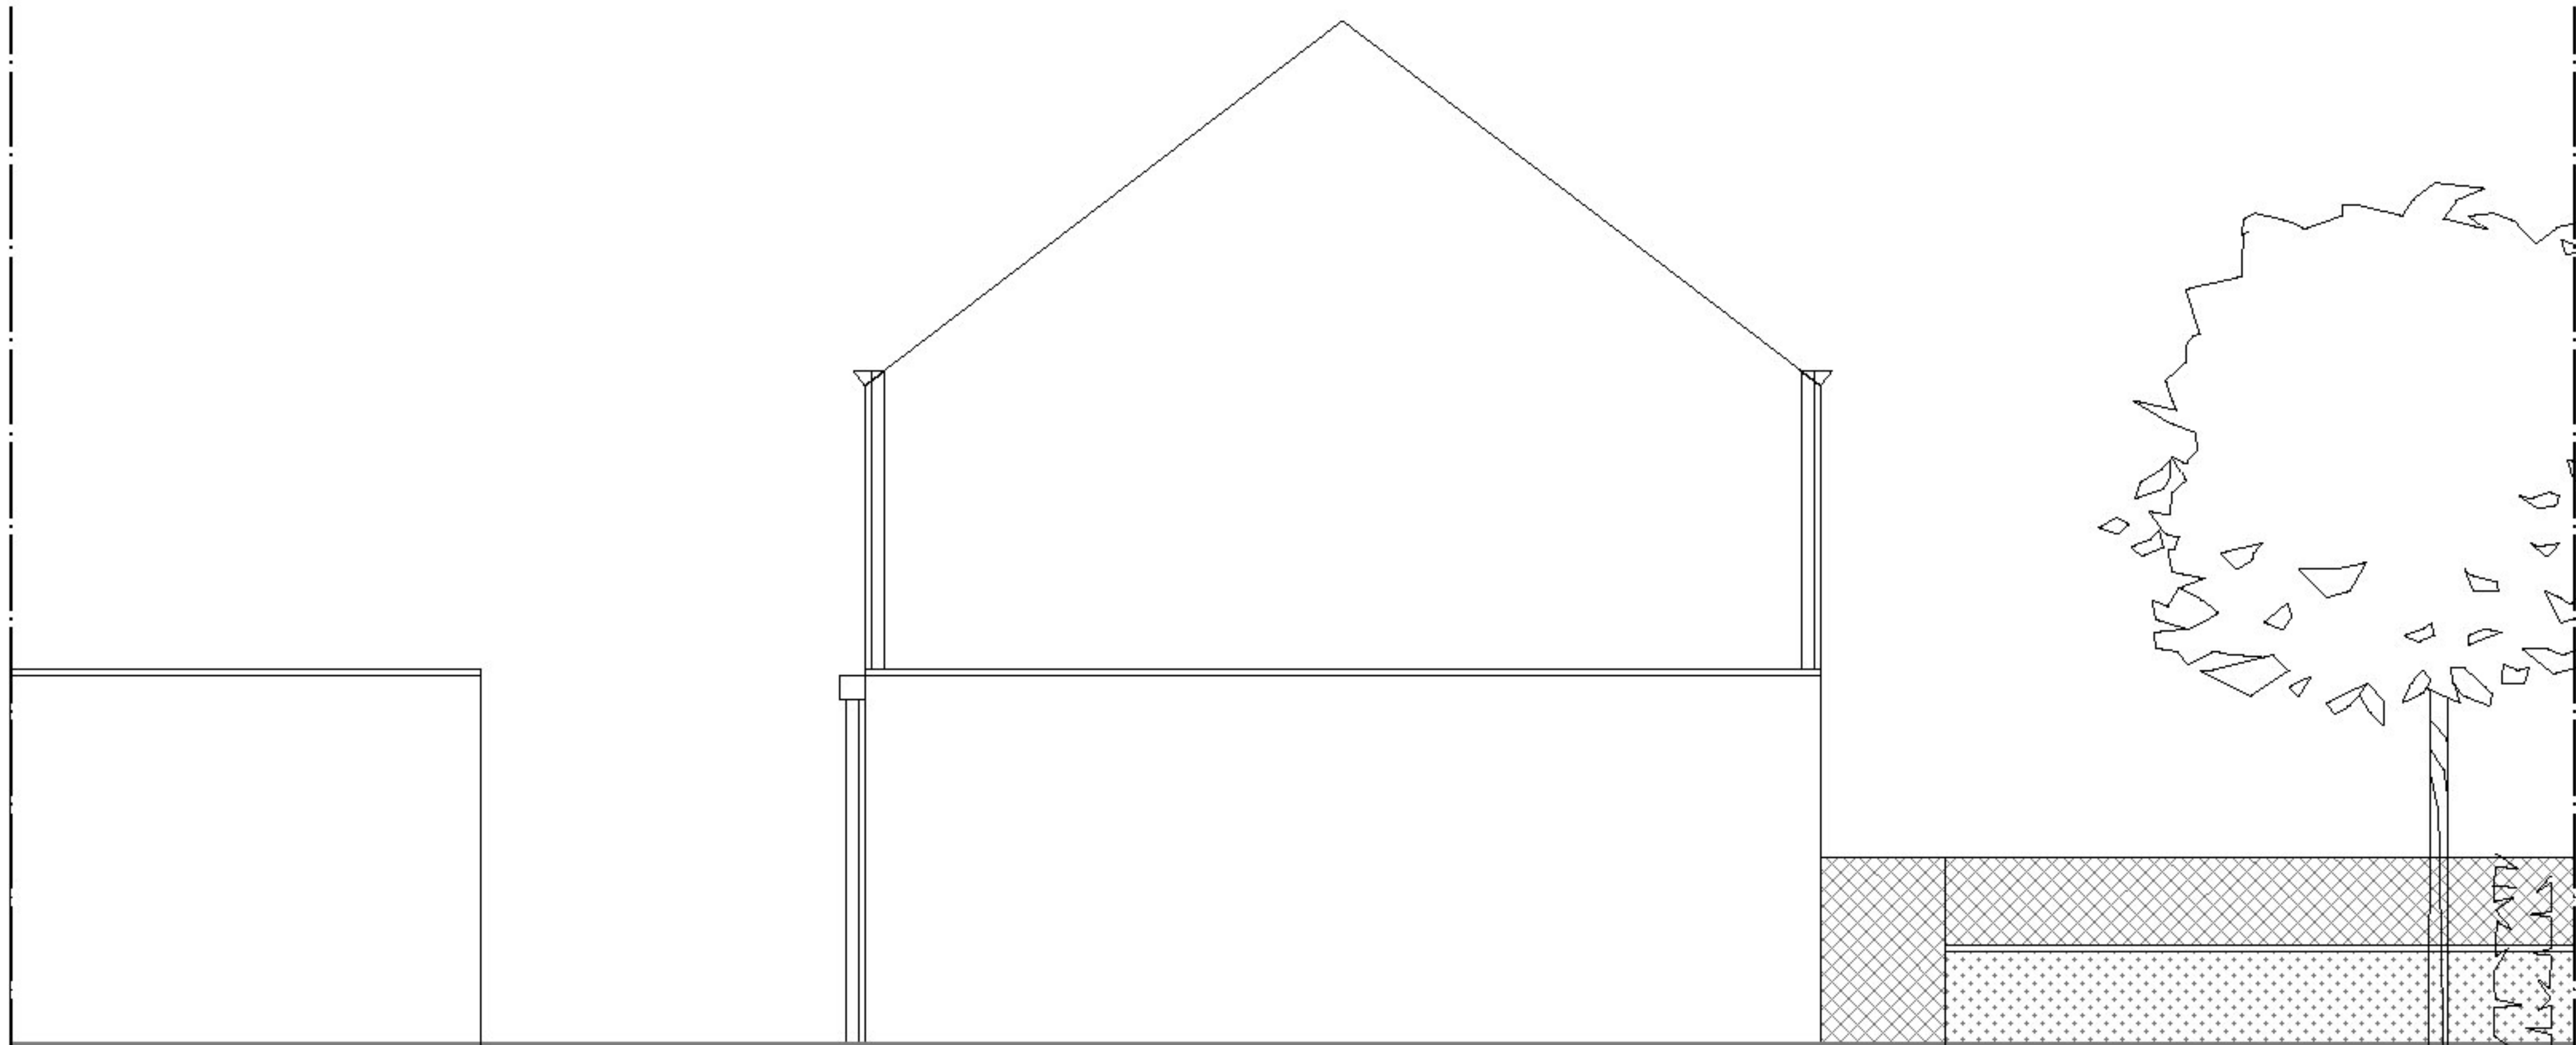

// MAISONS 02
FACADE NORD-OUEST

NOTA : CISN se réserve le droit d'apporter des modifications de dimensions libres et d'équipements en fonction des contraintes techniques de construction. Tout n'est pas représenté.



29.09.2022

