



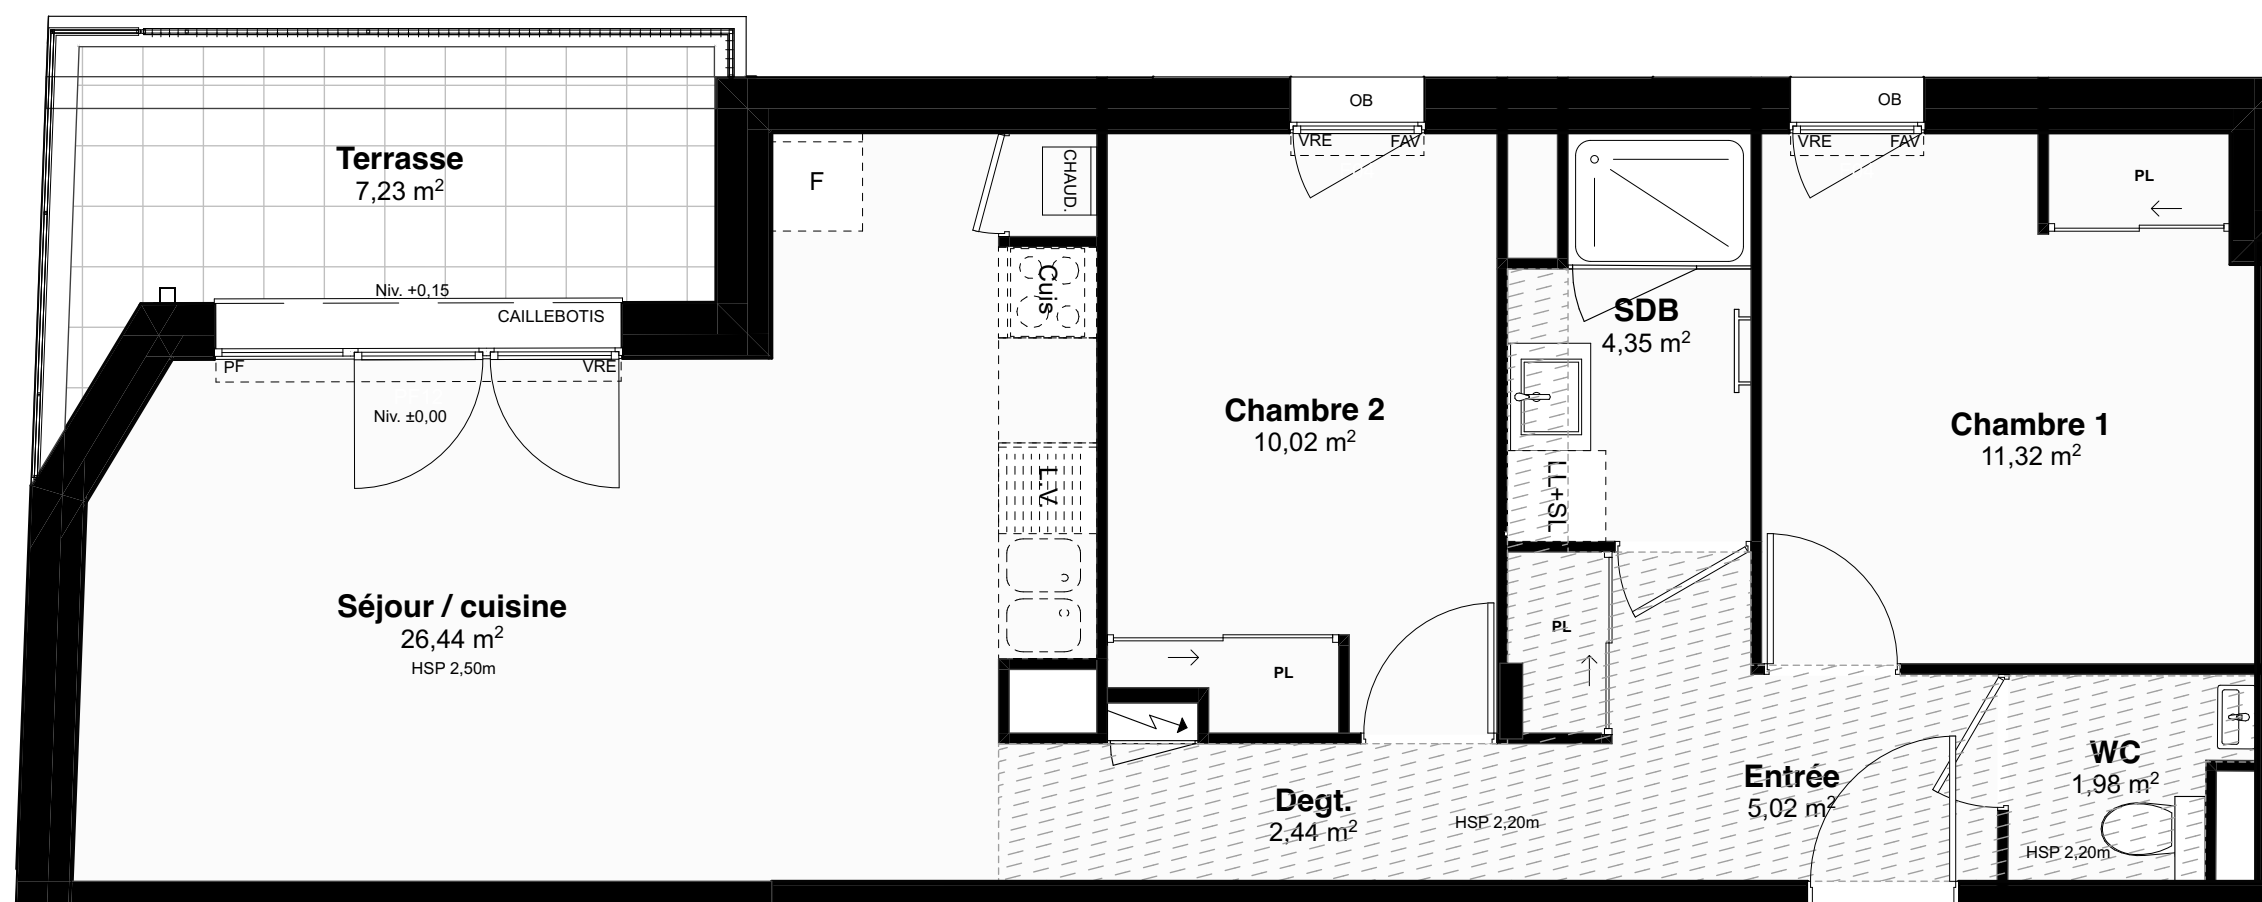

NOTA : Les plans sont établis sur la base du permis de construire et pourront subir des adaptations dimensionnelles, techniques et d'organisation afin de répondre aux contraintes induites par les études détaillées d'exécution. Les surfaces et les hauteurs sous plafond indiquées sont approximatives ; les retombées, soffites, faux-plafonds ainsi que l'emplacement des équipements sont figurés à titre indicatif. La surface des placards est comprise dans la surface des pièces attenantes. Les éléments de mobilier sont matérialisés à titre indicatif et ne sont pas fournis.

**CANAO**

21 Rue du Mont Goguet  
44000 Nantes

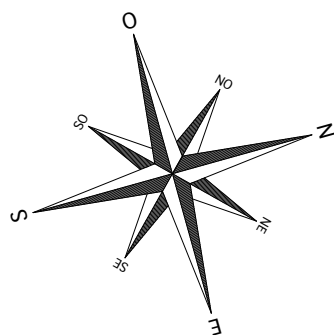

| TYPE      | NIVEAU            | NUMERO     |
|-----------|-------------------|------------|
| <b>T3</b> | <b>2ème Étage</b> | <b>202</b> |



| DESIGNATION                    | SURFACES        |
|--------------------------------|-----------------|
| Entrée                         | 5,02            |
| Séjour / cuisine               | 26,44           |
| Chambre 1                      | 11,32           |
| Chambre 2                      | 10,02           |
| Degt.                          | 2,44            |
| SDB                            | 4,35            |
| WC                             | 1,98            |
| <b>TOTAL SURFACE HABITABLE</b> | <b>61,57 m²</b> |
| Terrasse                       | 7,23            |

**Maitrise d'ouvrage:** **SCCV CANAO**  
14 Bld des Anglais- BP 78651  
44186 Nantes Cedex 4

|                   |          |
|-------------------|----------|
| DATE : 03/04/2026 | INDICE : |
|-------------------|----------|

**LEGENDE :**

|                                                                                       |                      |                                                                                       |                           |
|---------------------------------------------------------------------------------------|----------------------|---------------------------------------------------------------------------------------|---------------------------|
| Cuis.                                                                                 | Cuisson              | PF                                                                                    | Porte-fenêtre             |
| F                                                                                     | Réfrigérateur        | FAV                                                                                   | Fenêtre allège vitrée     |
| LL                                                                                    | Lave linge           | F                                                                                     | Fenêtre                   |
| LV                                                                                    | Lave vaisselle       | PCF                                                                                   | Porte-fenêtre coulissante |
| MAL                                                                                   | Machine à laver      | OB                                                                                    | Oscillot battant          |
| HSP                                                                                   | Hauteur sous plafond | VRE                                                                                   | Volet roulant électrique  |
|  | Chaudière            |  | Tableau électrique        |
|  | Faux plafond         |                                                                                       |                           |