



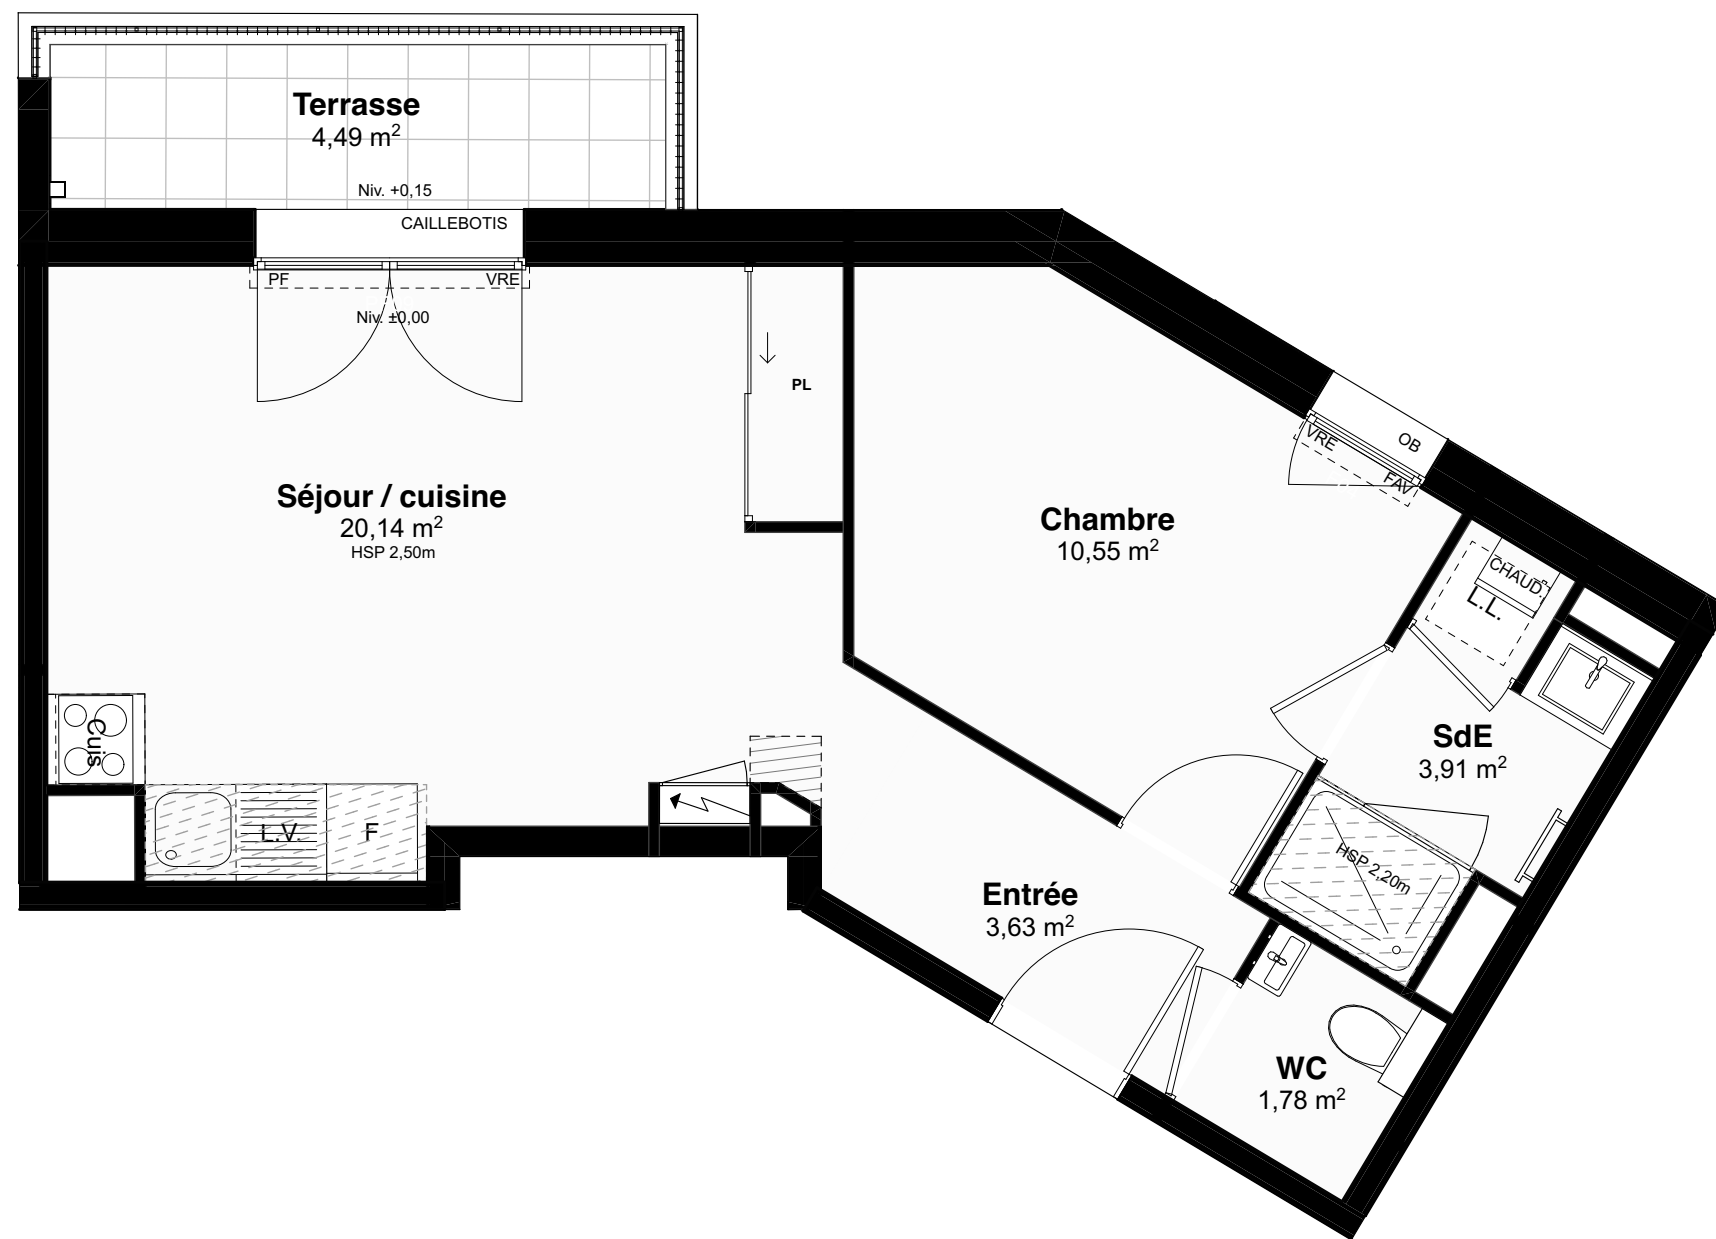

NOTA : Les plans sont établis sur la base du permis de construire et pourront subir des adaptations dimensionnelles, techniques et d'organisation afin de répondre aux contraintes induites par les études détaillées d'exécution. Les surfaces et les hauteurs sous plafond indiquées sont approximatives ; les retombées, soffites, faux-plafonds ainsi que l'emplacement des équipements sont figurés à titre indicatif. La surface des placards est comprise dans la surface des pièces attenantes. Les éléments de mobilier sont matérialisés à titre indicatif et ne sont pas fournis.

CANAO

21 Rue du Mont Goguet
44000 Nantes

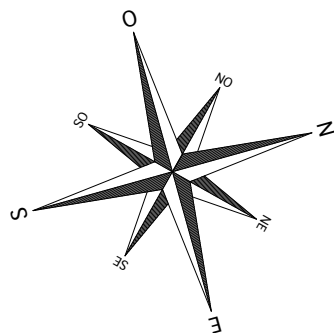

TYPE	NIVEAU	NUMERO
T2	2ème Étage	203



DESIGNATION	SURFACES
Entrée	3,63
Séjour / cuisine	20,14
Chambre	10,55
SdE	3,91
WC	1,78
TOTAL SURFACE HABITABLE	40,01 m²
Terrasse	4,49

Maitrise d'ouvrage: **SCCV CANAO**
14 Bd des Anglais- BP 78651
44186 Nantes Cedex 4

DATE : 03/04/2026	INDICE :
-------------------	----------

LEGENDE :			
Cuis.	Cuisson	PF	Porte-fenêtre
F	Réfrigérateur	FAV	Fenêtre allège vitrée
LL	Lave linge	F	Fenêtre
LV	Lave vaisselle	PFC	Porte-fenêtre coulissante
MAL	Machine à laver	OB	Oscillot battant
HSP	Hauteur sous plafond	VRE	Volet roulant électrique
CHAUD	Chaudière		Tableau électrique
	Faux plafond		