

MAITRE D'OUVRAGE



SCCV LE RECIF
13, Av. Barbara
44570 - TRIGNAC

LE RECIF

90-92 Bd de Saint-Nazaire
Lieu-dit Le Moulin d'Argent
PORNICHET



2bis, Place François II
44200 NANTES


PLAN DE COMMERCIALISATION

TYPE	NIVEAU	NUMERO
T3	R+1	102

Désignation	Surfaces
Entrée	2,86
Séjour + cuisine	26,55
Chambre 1	12,78
Chambre 2	10,69
S.d.B	5,59
WC	2,76
Dgt.	5,77
Pl.	0,86
SHAB	67,86 m²
Loggia	10,27

NOTA: la surface des placards est incluse dans celle des pièces attenantes.


PLAN DE REPERAGE

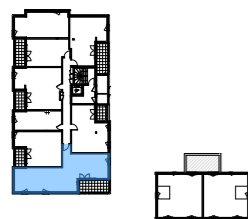

Date : 24/05/2023

LEGENDE :

- | | | | |
|------------|-----------------------------|---------------|--------------------|
| OF | Fenêtre ouvr.à la française | ML | Machine à laver |
| PF | Porte-fenêtre | LV | Lave-vaisselle |
| F | Fenêtre fixe | LL | Lave-linge |
| O | Fenêtre oscillo | CUIS. | Cuisson |
| OB | Fenêtre oscillo-battant | REF. | Réfrigérateur |
| VR | Volet roulant | CHAUD. | Chaudière |
| AV | Allège vitrée | BEC. | Ballon eau chaude |
| AM | Allège maçonnée | --- | Carrelage |
| GC | Garde-corps | | Cloison démontable |
| PV | Pare-vue | --- | Emprise balcon |
| PI. | Placard | --- | étage sup. |
| | Faux plafond / soffite | | Portillon |
| GTL | Tableau Elec. | | |

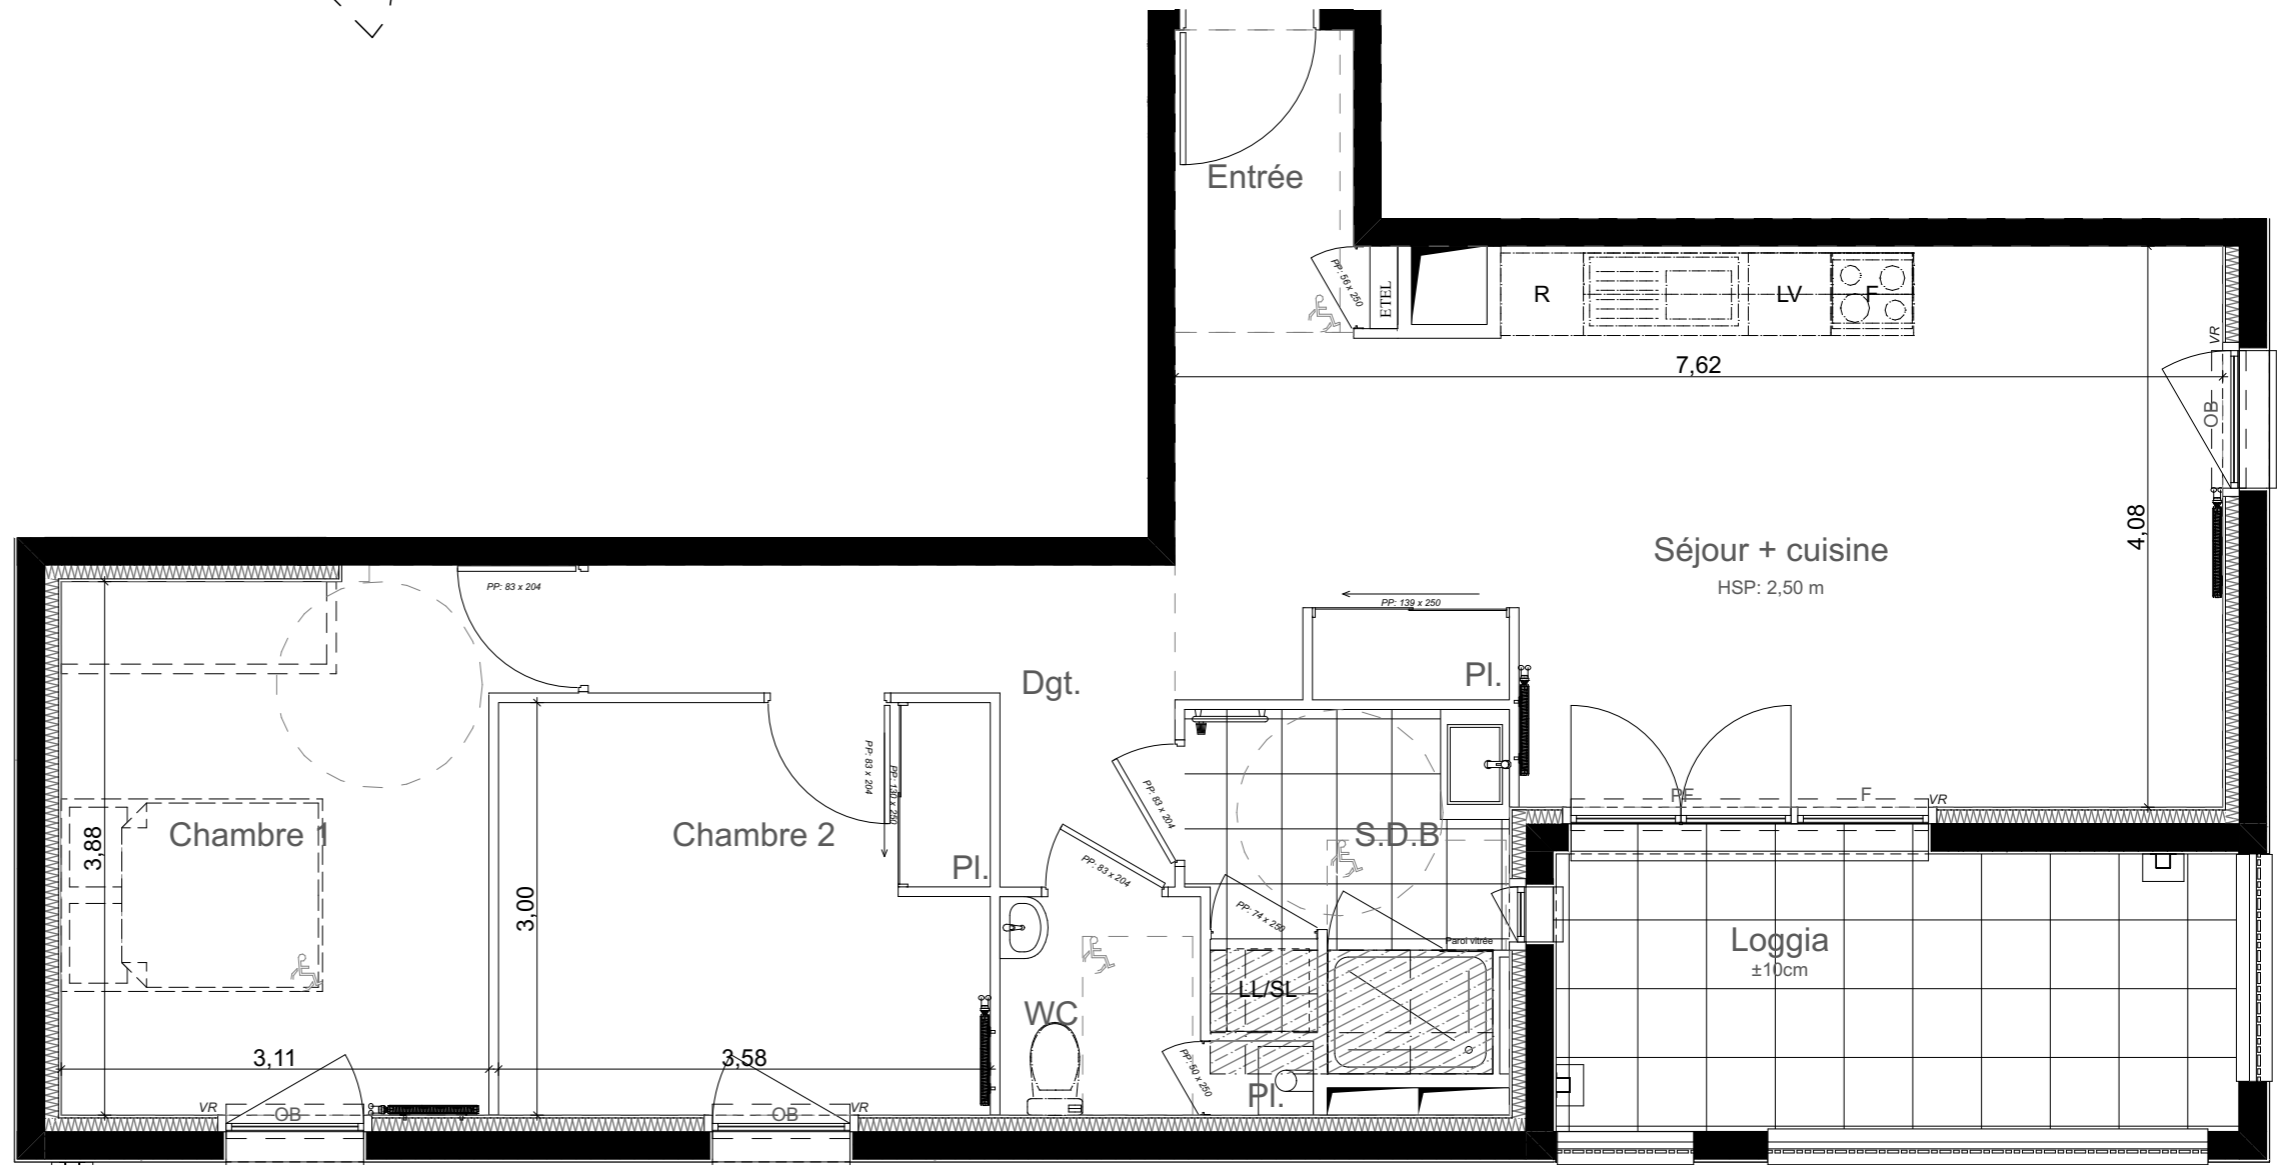

NOTA : L'aménagement de la cuisine est donné à titre indicatif. Les côtes, surfaces et hauteurs indiquées peuvent varier légèrement en fonction des impératifs de construction. Des modifications mineures pour des raisons d'ordre technique ou administratif pourront être apportées sur les plans.