


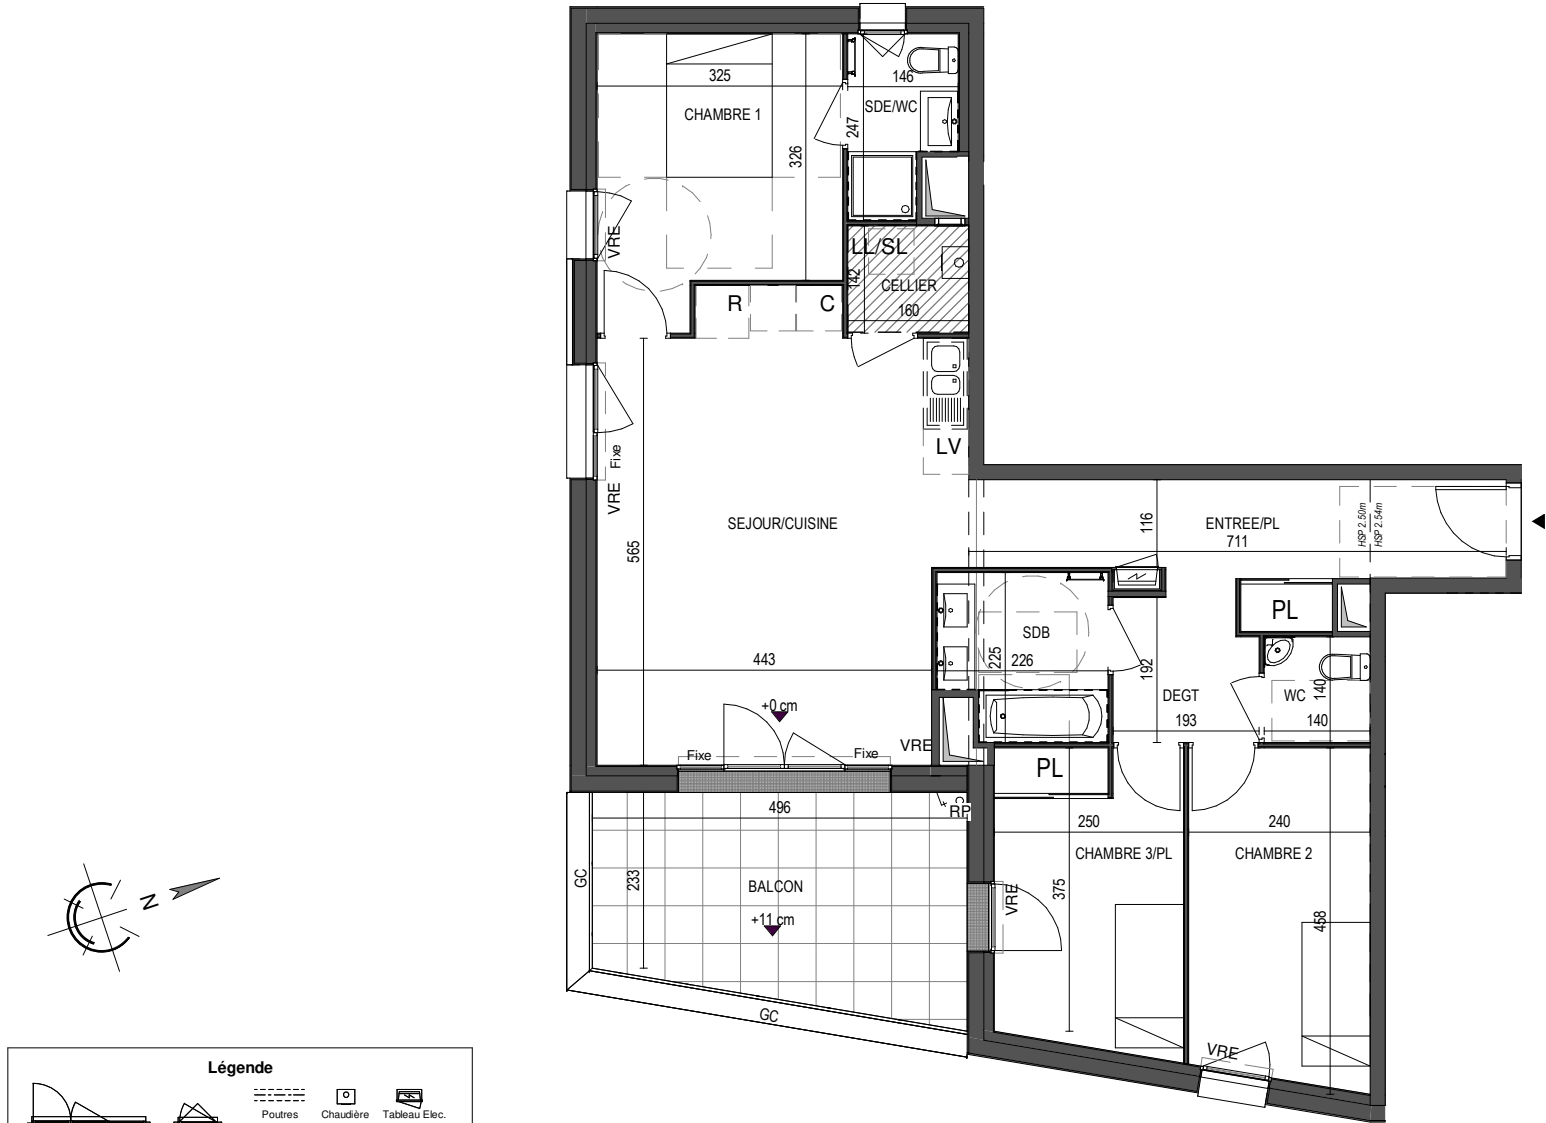

Légende


Porte-fenêtre 2 vantaux + Fixe, Oscillo-battant 1 vantail, Fenêtre 1 vantail + Fixe, Fenêtre 2 vantaux, Porte Fen. 1 vantail

C : Cuisson, R : Réfrigérateur, LV : Lave-Vaisselle, LL : Lave-Linge, SL : Sèche-Linge

Poutres, Chaudière, Tableau Elec., Soffite, Gainex, Sèche-Serviette, Radiateur

GC : Garde-Corps, VR : Volet Roulant, VRE : Volet Roulant Electrique, Balcon Eau Chaude

Dimensions et emplacements à titre indicatif

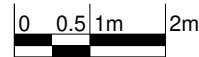


"ONDINE"



54 rue du Maréchal de Lattre de Tassigny -
44420 LA TURBALLE

PLAN DE COMMERCIALISATION

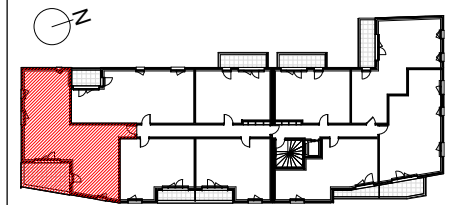

Niveau	R+1	Appt n°	A103	Type	T4
Pièces		Surfaces habitables			
ENTREE/PL		7.60 m²			
SEJOUR/CUISINE		30.00 m²			
CELLIER		2.25 m²			
DEGT		3.75 m²			
CHAMBRE 1		11.45 m²			
CHAMBRE 2		10.50 m²			
CHAMBRE 3/PL		9.85 m²			
SDE/WC		3.10 m²			
SDB		4.70 m²			
WC		1.95 m²			
Total		85.15 m²			

Surface(s) annexe(s)	
BALCON	14.20 m²

NOTA :
Le présent document est établi sur la base du dossier pro et pourra subir des adaptations dimensionnelles, techniques et d'organisation afin de répondre aux contraintes induites par les études détaillées d'exécution. Les poutres, poteaux, soffites et faux-plafonds n'apparaissent donc pas systématiquement. Les éléments de mobilier, meubles, et plans de travaux, ne sont qu'à titre indicatif.

Juin 2025

QUADRA ARCHITECTES