




54 rue du Maréchal de Lattre de Tassigny -  
44420 LA TURBALLÉ

**PLAN DE COMMERCIALISATION**

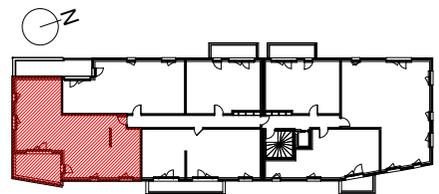


Niveau	R+2	Appt n°	A202	Type	T4
Pièces		Surfaces habitables			
ENTREE/PL					9.20 m <sup>2</sup>
SEJOUR/CUISINE					34.90 m <sup>2</sup>
CELLIER					2.75 m <sup>2</sup>
CHAMBRE 1					13.55 m <sup>2</sup>
CHAMBRE 2/PL					9.40 m <sup>2</sup>
CHAMBRE 3					9.25 m <sup>2</sup>
SDE					2.50 m <sup>2</sup>
SDB/WC					5.10 m <sup>2</sup>
WC					1.15 m <sup>2</sup>
Total					87.80 m <sup>2</sup>

Surface(s) annexe(s)	
BALCON	15.10 m <sup>2</sup>
TERRASSE	8.40 m <sup>2</sup>

**NOTA :**  
Le présent document est établi sur la base du dossier pro et pourra subir des adaptations dimensionnelles, techniques et d'organisation afin de répondre aux contraintes induites par les études détaillées d'exécution. Les poutres, poteaux, soffites et faux-plafonds n'apparaissent donc pas systématiquement. Les éléments de mobilier, meubles, et plans de travaux, ne sont qu'à titre indicatif.

Juin 2025

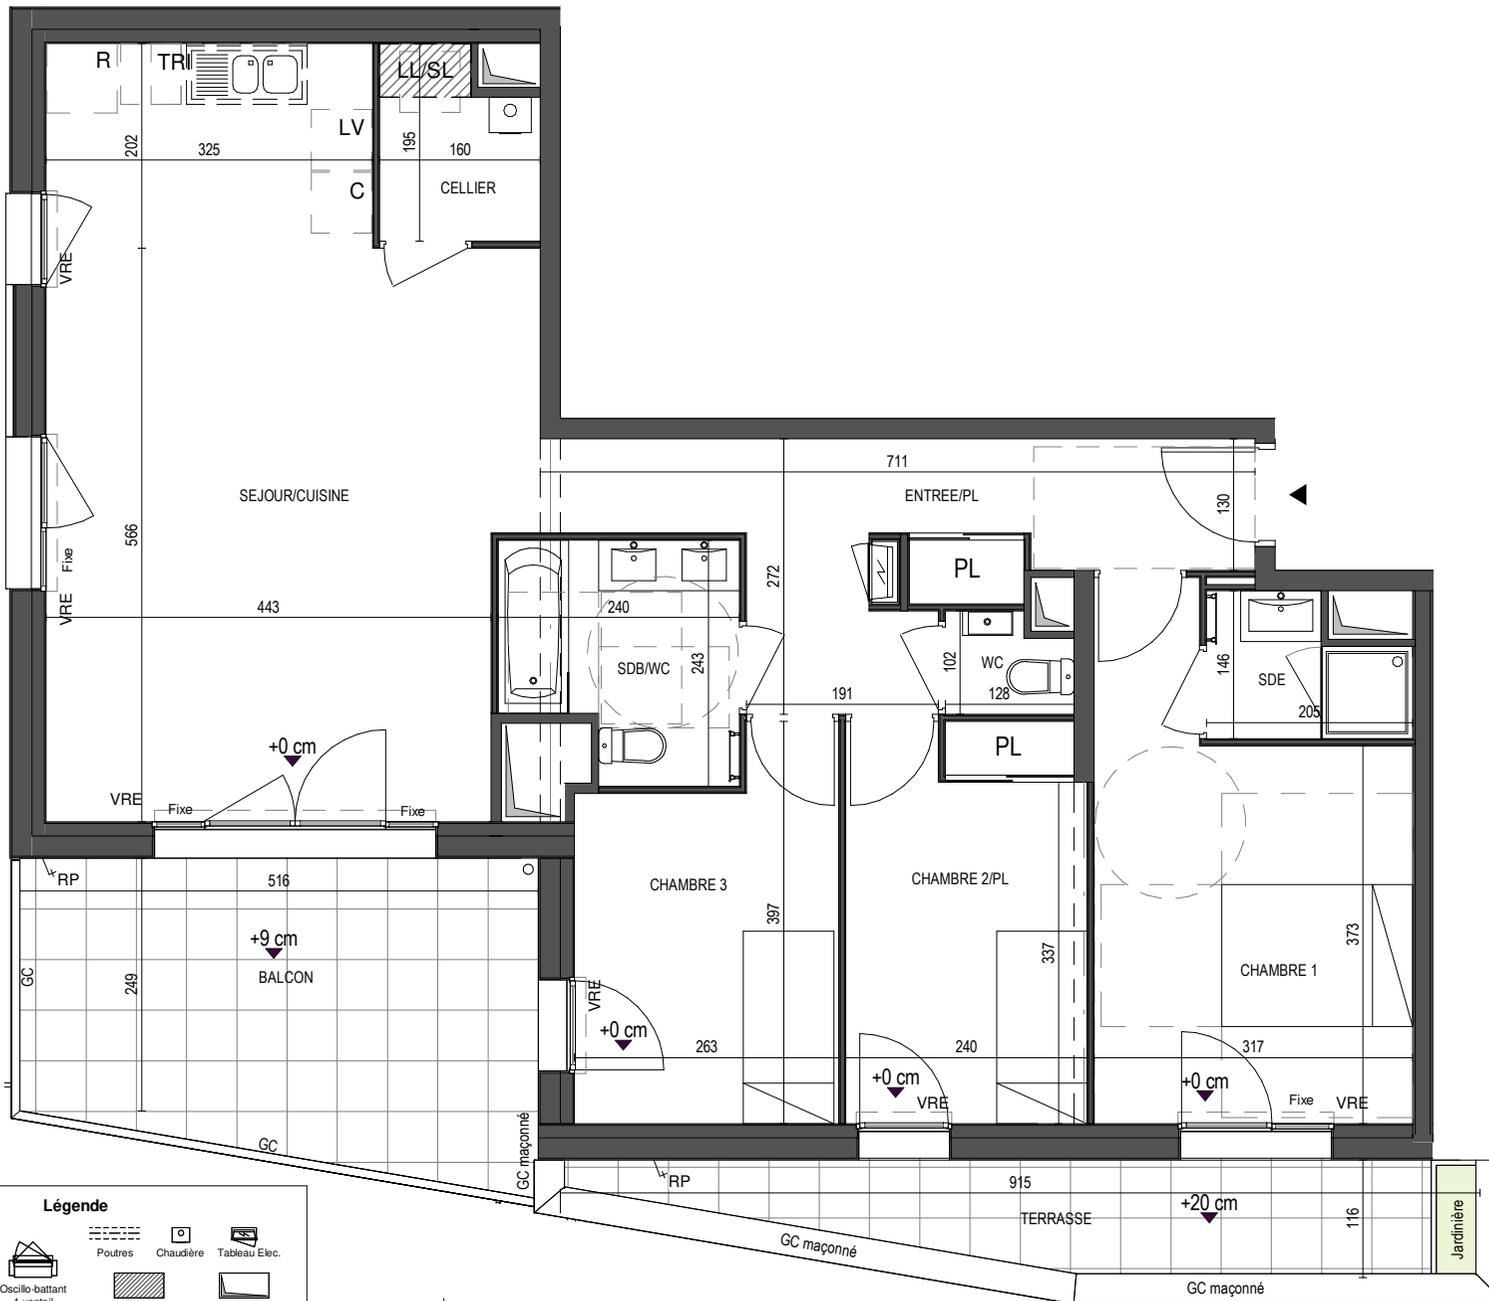

**Légende**

C : Cuisson  
 R : Réfrigérateur  
 LV : Lave-Vaisselle  
 LL : Lave-Linge  
 SL : Sèche-Linge  
 GC : Garde-Corps  
 VR : Volet Roulant  
 VRE : Volet Roulant Electrique  
 Balon Eau Chaude

