



Légende

Porte-fenêtre 2 vantaux + Fixe

Oscillo-battant 1 vantail

Fenêtre 1 vantail + Fixe

Fenêtre 2 vantaux

Porte Fen. 1 vantail

Poutres

Chaudière

Tableau Elec.

Soffite

Gaines


Sèche-Serviette

Radiateur

C : Cuisson
R : Réfrigérateur
LV : Lave-Vaisselle
LL : Lave-Linge
SL : Sèche-Linge

GC : Garde-Corps
VR : Volet Roulant
VRE : Volet Roulant Electrique

Ballon Eau Chaude

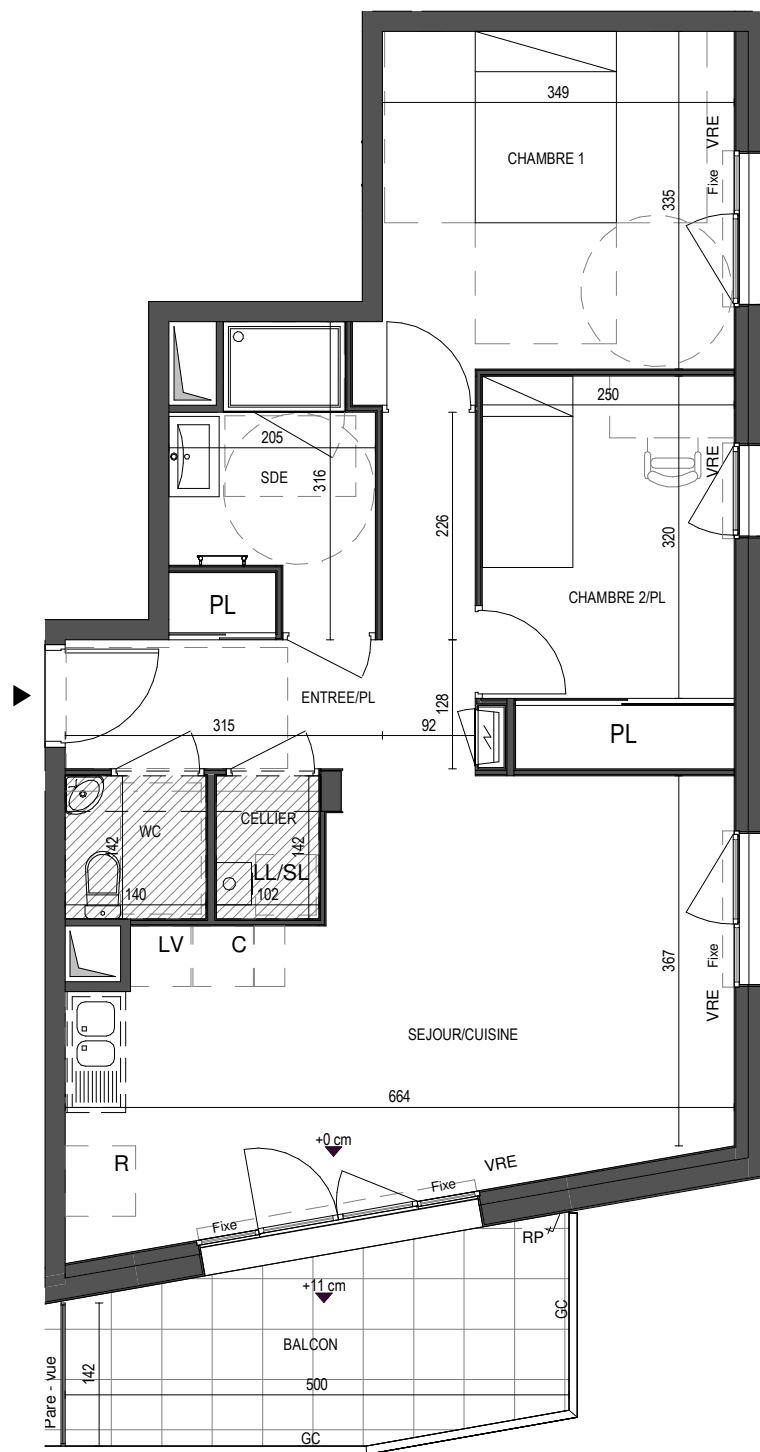


"ONDINE"



54 rue du Maréchal de Lattre de Tassigny -
44420 LA TURBALLE

PLAN DE COMMERCIALISATION

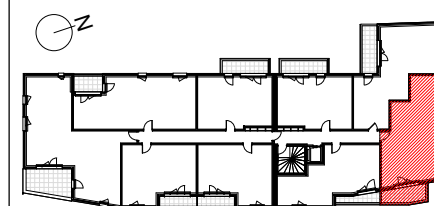

Niveau	R+1	Appt n°	A108	Type	T3
Pièces			Surfaces habitables		
ENTREE/PL				8.10 m²	
SEJOUR/CUISINE				23.90 m²	
CELLIER				1.45 m²	
CHAMBRE 1				12.25 m²	
CHAMBRE 2/PL				9.55 m²	
SDE				4.80 m²	
WC				2.00 m²	
Total				62.05 m²	
Surface(s) annexe(s)					
BALCON				9.00 m²	
NOTA :					
Le présent document est établi sur la base du dossier pro et pourra subir des adaptations dimensionnelles, techniques et d'organisation afin de répondre aux contraintes induites par les études détaillées d'exécution. Les poutres, poteaux, soffites et faux-plafonds n'apparaissent donc pas systématiquement. Les éléments de mobilier, meubles, et plans de travaux, ne sont qu'à titre indicatif.					
Juin 2025					
QUADRA ARCHITECTES					