

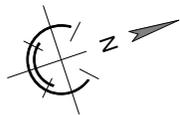


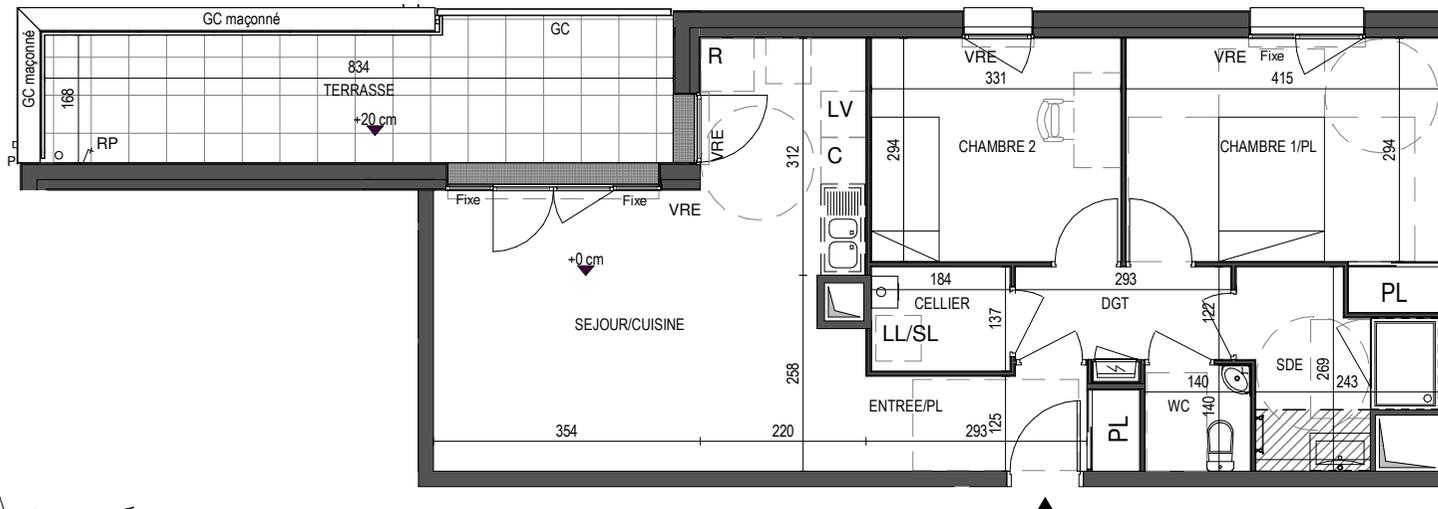

54 rue du Maréchal de Lattre de Tassigny -
44420 LA TURBALLE

PLAN DE COMMERCIALISATION

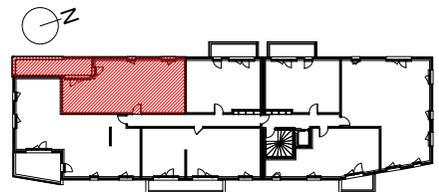

Légende

C : Cuisson
 R : Réfrigérateur
 LV : Lave-Vaisselle
 LL : Lave-Linge
 SL : Sèche-Linge
 GC : Garde-Corps
 VR : Volet Roulant
 VRE : Volet Roulant
 Electrique
 Ballon Eau
 Chaude



Niveau	R+2	Appt n°	A203	Type	T3
Pièces		Surfaces habitables			
ENTREE/PL					3.95 m ²
SEJOUR/CUISINE					25.75 m ²
CELLIER					2.50 m ²
DGT					3.50 m ²
CHAMBRE 1/PL					13.00 m ²
CHAMBRE 2					9.75 m ²
SDE					5.25 m ²
WC					1.95 m ²
Total					65.65 m ²

Surface(s) annexe(s)	
TERRASSE	15.20 m ²

NOTA :
Le présent document est établi sur la base du dossier pro et pourra subir des adaptations dimensionnelles, techniques et d'organisation afin de répondre aux contraintes induites par les études détaillées d'exécution. Les poutres, poteaux, soffites et faux-plafonds n'apparaissent donc pas systématiquement. Les éléments de mobilier, meubles, et plans de travaux, ne sont qu'à titre indicatif.

Jun 2025

