


PLAN DE COMMERCIALISATION

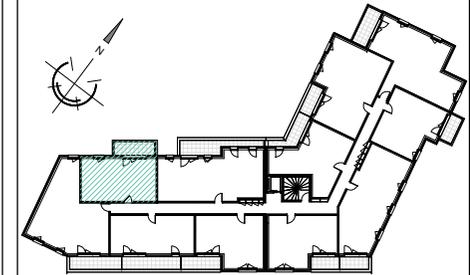

NIVEAU	APPT N°	TYPE
NIVEAU 1	110	T2


PIECES	SURFACES HABITABLES
ENTREE/PL	2.90 m <sup>2</sup>
SEJOUR-CUISINE	22.40 m <sup>2</sup>
CHAMBRE	11.35 m <sup>2</sup>
SDE	4.75 m <sup>2</sup>
WC	2.35 m <sup>2</sup>
<b>TOTAL</b>	<b>43.75 m<sup>2</sup></b>

SURFACE(S) ANNEXE(S)	
BALCON	8.40 m <sup>2</sup>

Porte-fenêtre 2 vantaux + Fixe  
 Fenêtre 1 vantail + Fixe  
 Porte Fen. 1 vantail  
 Oscillo-battant 1 vantail  
 Fenêtre 2 vantaux  
 Poutres  
 Chaudière  
 Tableau Elec.  
 Soffite  
 Gains  
 Sèche-Serviette  
 Radiateur  
 Dimensions et emplacements à titre indicatif  
 C : Cuisson  
 R : Réfrigérateur  
 LV : Lave-Vaisselle  
 LL : Lave-Linge  
 SL : Sèche-Linge  
 GC : Garde-Corps  
 VR : Volet Roulant  
 VRE : Volet Roulant Electrique  
 Balon Eau Chaude



NOTA : Le présent document est établi sur la base du dossier pro et pourra subir des adaptations dimensionnelles, techniques et d'organisation afin de répondre aux contraintes induites par les études détaillées d'exécution. Les poutres, poteaux, soffites et faux-plafonds n'apparaissent donc pas systématiquement. Les éléments de mobilier, meubles, et plans de travaux, ne sont qu'à titre indicatif.

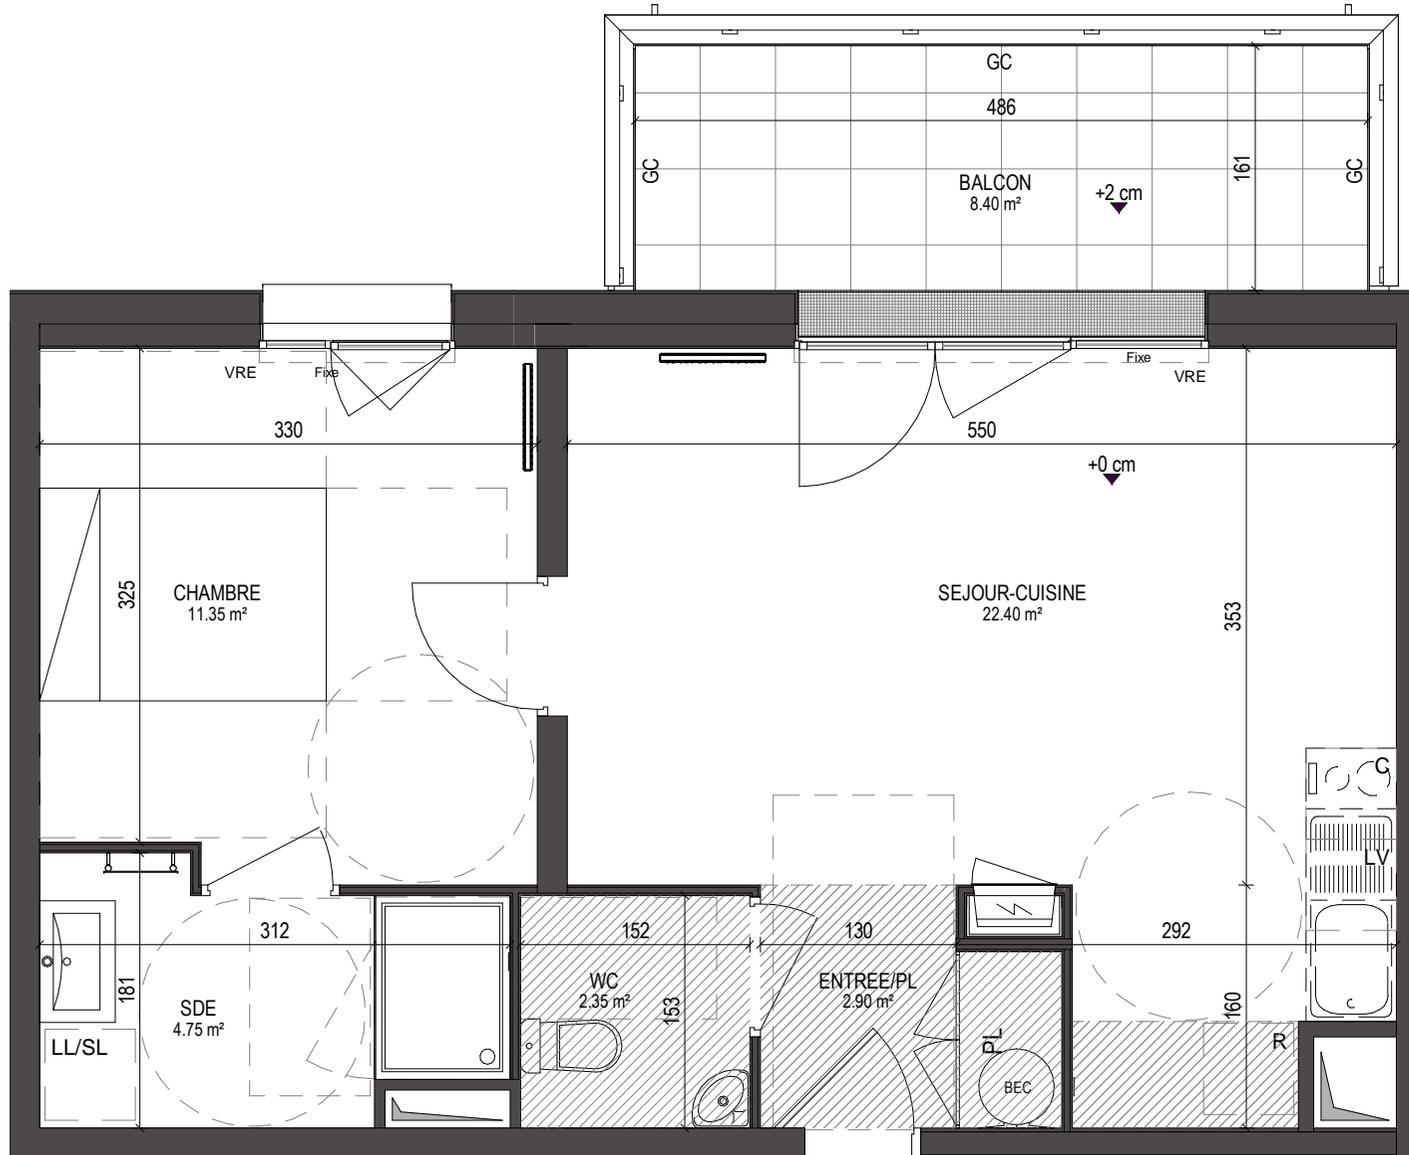

14 novembre 2023

Indice : 1

