




ZAC du Grand Bellevue
Place Mendès France - 44100 NANTES

plan de commercialisation

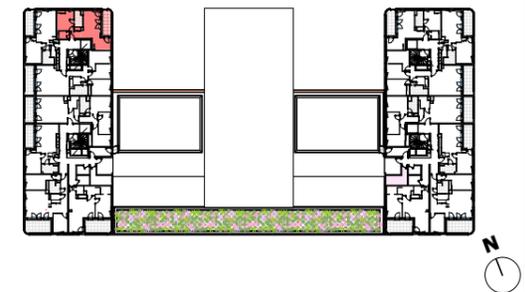

PLAN APPT - A1-103

niveau : **R+1** type : **T2 (BRS)**

PIECES

entrée	4,4 m ²
séjour/cuisine	23,0 m ²
chambre 01	11,5 m ²
sde	4,3 m ²
wc	2,0 m ²
Total	45,2 m²

ESPACES ANNEXES


loggia	8,5 m ²
Total	8,5 m²

nota :

En fonction des nécessités techniques de la réalisation, des modifications sont susceptibles d'être apportées à ce plan qui ne revêt, avant d'être annexé à l'acte authentique de vente, qu'un caractère informatif. Les surfaces indiquées sont approximatives. Les faux-plafonds, soffites, retombées et gaines sont susceptibles d'évoluer en situation, en nombre et en dimensions. La végétalisation n'est pas contractuelle. Les éléments de mobilier (meubles et plans de travail) ne sont placés qu'à titre indicatif. Les accès aux terrasses et prolongements extérieurs peuvent comporter un surbot ou une hauteur de marche à franchir.

échelle (format A3) : 1/50
date du plan : 2023-12-01

urbanmakers

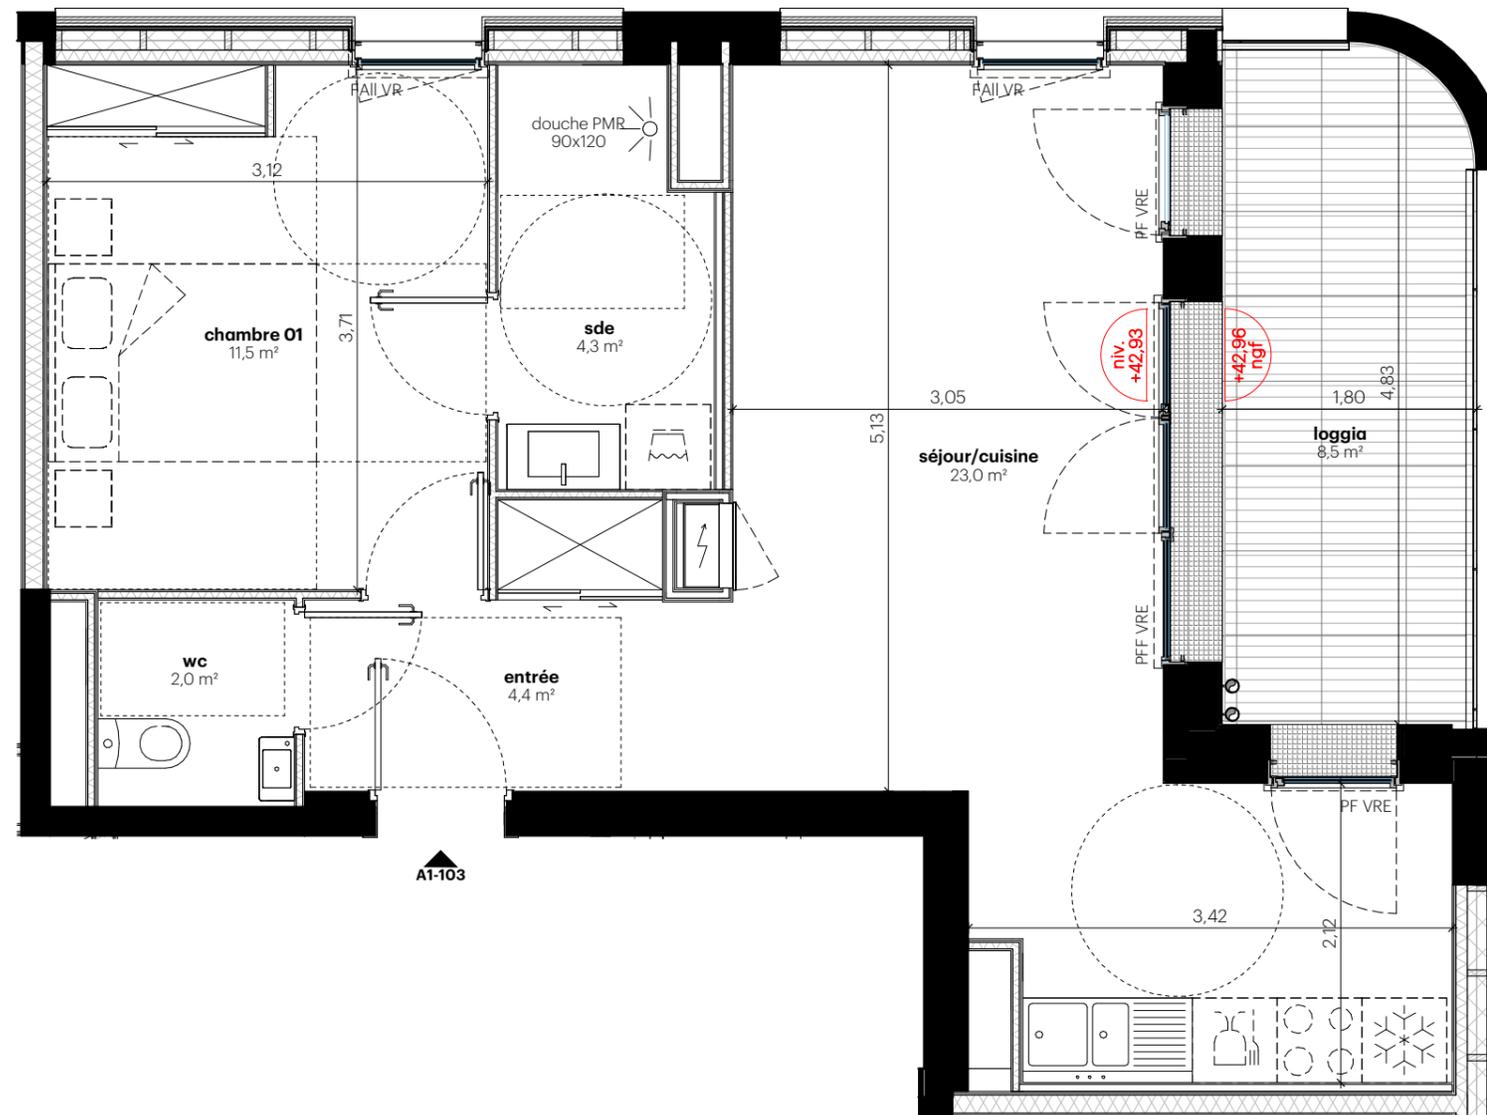

légende :

	allège		frigo		lave linge		cuisson		lave vaisselle		tableau électrique
F	fenêtre		poteau béton		cloison démontable		placard		soffite / faux plafond		grille caillebotis
PF	porte-fenêtre										
PFF	porte fenêtre + fixe										
OB	oscillo-battant										
VR	volet roulant										
VRE	volet roulant électrique										

