




ZAC du Grand Bellevue
Place Mendès France - 44100 NANTES

plan de commercialisation

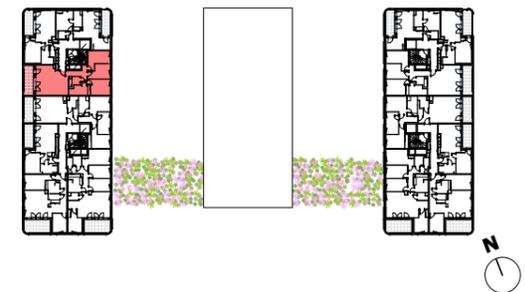

PLAN APPT - A1-201

niveau : **R+2** type : **T4 (BRS)**

PIECES

entrée	2,9 m ²
séjour/cuisine	28,5 m ²
chambre 01	12,2 m ²
chambre 02	9,8 m ²
chambre 03	11,2 m ²
dgt	6,3 m ²
sdb	5,6 m ²
wc	2,1 m ²
Total	78,6 m²

ESPACES ANNEXES


loggia	9,8 m ²
Total	9,8 m²

nota :

En fonction des nécessités techniques de la réalisation, des modifications sont susceptibles d'être apportées à ce plan qui ne revêt, avant d'être annexé à l'acte authentique de vente, qu'un caractère informatif. Les surfaces indiquées sont approximatives. Les faux-plafonds, soffites, retombées et gaines sont susceptibles d'évoluer en situation, en nombre et en dimensions. La végétalisation n'est pas contractuelle. Les éléments de mobilier (meubles et plans de travail) ne sont placés qu'à titre indicatif. Les accès aux terrasses et prolongements extérieurs peuvent comporter un surbot ou une hauteur de marche à franchir.

échelle (format A3) : 1/55
date du plan : 2023-12-01

urbanmakers

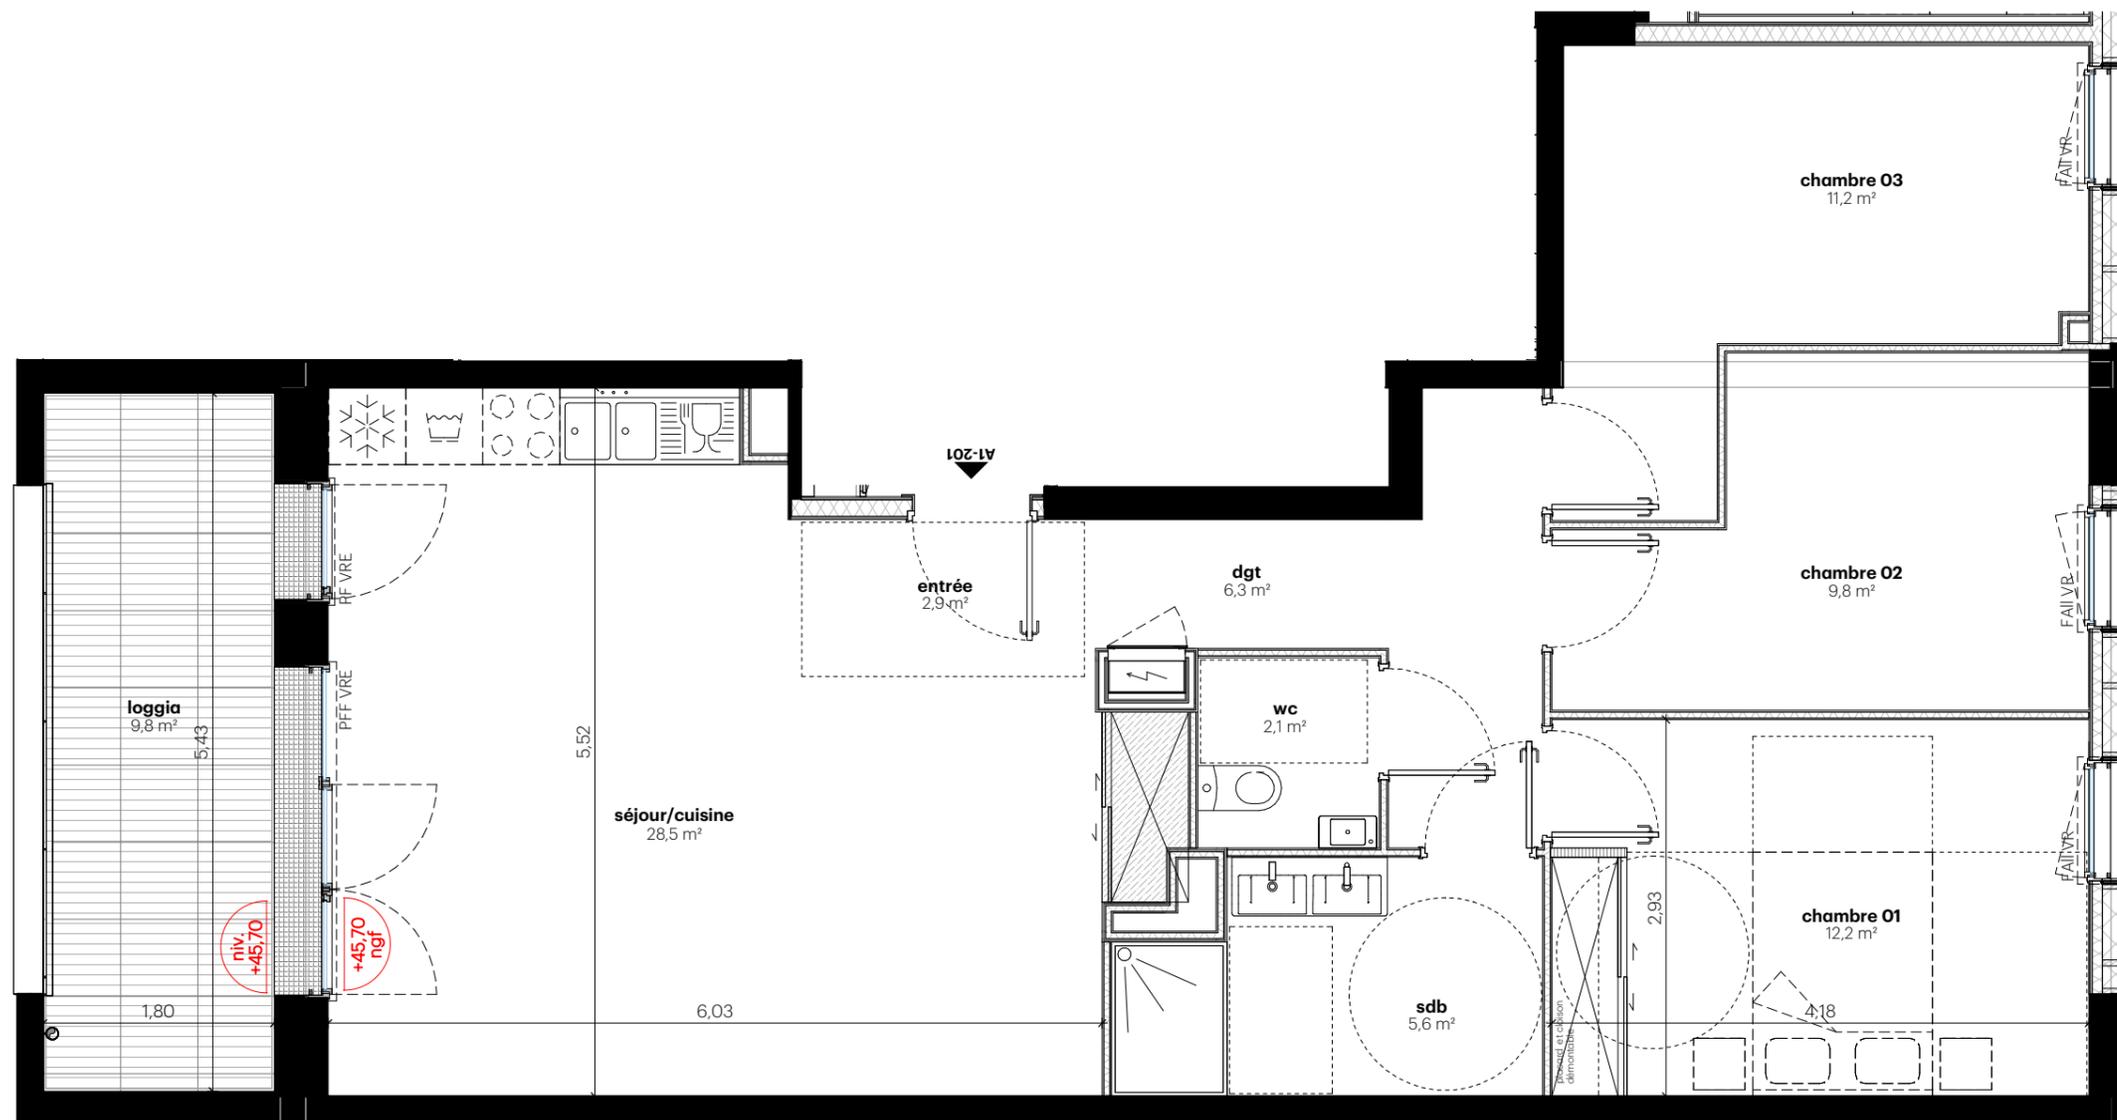

légende :

All allège	frigo	lave linge	cuisson	lave vaisselle	tableau électrique
F fenêtre	poteau béton	cloison démontable			
PF porte-fenêtre	soffite / faux plafond	grille caillebotis			
PFF porte fenêtre + fixe	placard				
OB oscillo-battant					
VR volet roulant					
VRE volet roulant électrique					

