




ZAC du Grand Bellevue
Place Mendès France - 44100 NANTES

plan de commercialisation

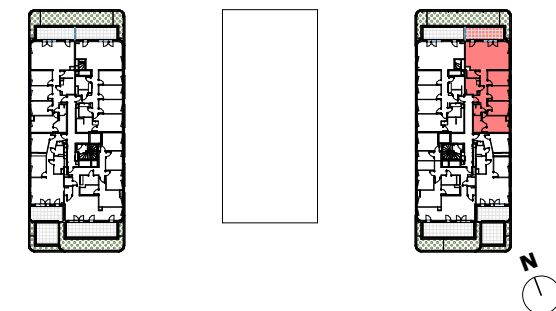

PLAN APPT - C2-402

niveau : **R+4** type : **T5 (BRS)**

PIECES

entrée	4,8 m ²
séjour/cuisine	35,7 m ²
chambre 01	12,3 m ²
chambre 02	9,1 m ²
chambre 03	9,3 m ²
chambre 04	9,4 m ²
dgt	5,9 m ²
sde	5,3 m ²
sdb	5,2 m ²
wc	1,9 m ²
cellier	2,9 m ²
Total	101,8 m²

ESPACES ANNEXES




terrasse	14,6 m ²
Total	14,6 m²

nota :

En fonction des nécessités techniques de la réalisation, des modifications sont susceptibles d'être apportées à ce plan qui ne revêt, avant d'être annexé à l'acte authentique de vente, qu'un caractère informatif. Les surfaces indiquées sont approximatives. Les faux-plafonds, soffites, retombées et gaines sont susceptibles d'évoluer en situation, en nombre et en dimensions. La végétalisation n'est pas contractuelle. Les éléments de mobilier (meubles et plans de travail) ne sont placés qu'à titre indicatif. Les accès aux terrasses et prolongements extérieurs peuvent comporter un surbot ou une hauteur de marche à franchir.

échelle (format A3) : 1/57
date du plan : 2023-12-01

urbanmakers

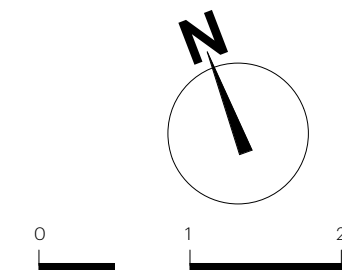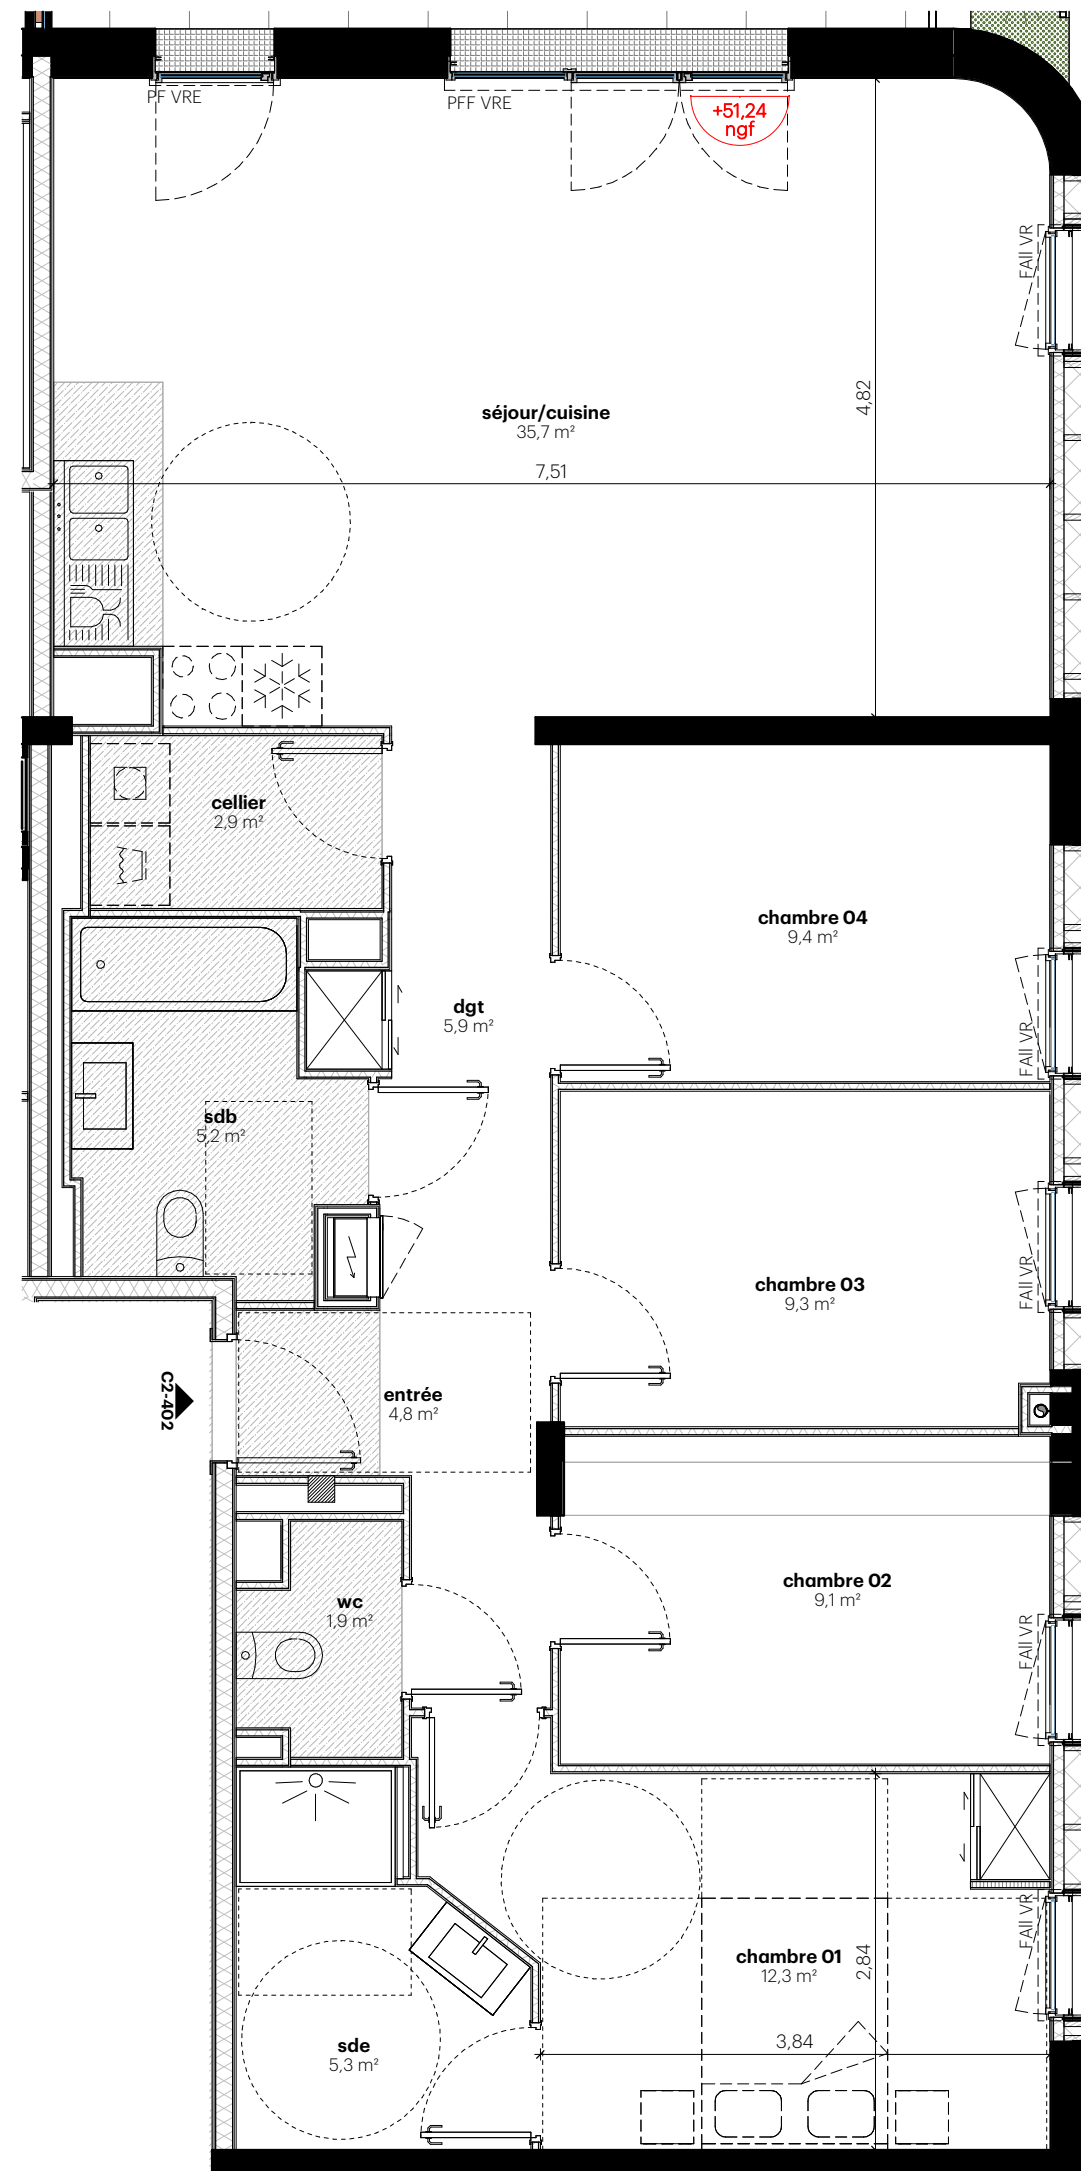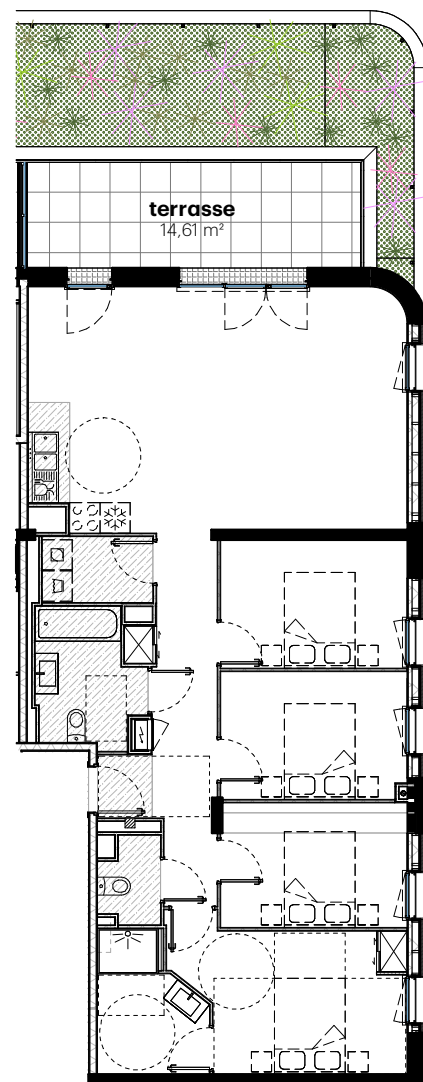

légende :

All	allège
F	fenêtre
PF	porte-fenêtre
PFF	porte fenêtre + fixe
OB	oscillo-battant
VR	volet roulant
VRE	volet roulant électrique
	poteau béton
	soffite / faux plafond
	frigo
	lave linge
	cuisson
	lave vaisselle
	tableau électrique
	grille caillebotis
	cloison démontable
	placard