




ZAC du Grand Bellevue
Place Mendès France - 44100 NANTES

plan de commercialisation

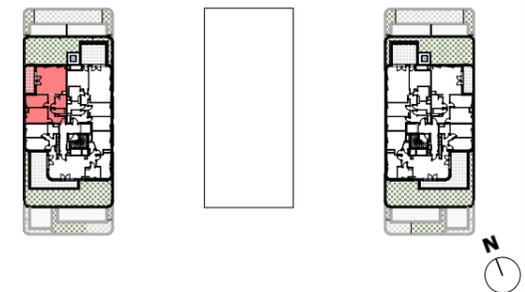

PLAN APPT - A2-502

niveau : **R+5** type : **T3**

PIECES

entrée	4,8 m ²
séjour/cuisine	27,5 m ²
chambre 01	11,6 m ²
chambre 02	9,3 m ²
dgt	4,8 m ²
sde	4,7 m ²
wc	1,5 m ²
	64,2 m²


ESPACES ANNEXES

loggia	9,0 m ²
	9,0 m²

nota :

En fonction des nécessités techniques de la réalisation, des modifications sont susceptibles d'être apportées à ce plan qui ne revêt, avant d'être annexé à l'acte authentique de vente, qu'un caractère informatif. Les surfaces indiquées sont approximatives. Les faux-plafonds, soffites, retombées et gaines sont susceptibles d'évoluer en situation, en nombre et en dimensions. La végétalisation n'est pas contractuelle. Les éléments de mobilier (meubles et plans de travail) ne sont placés qu'à titre indicatif. Les accès aux terrasses et prolongements extérieurs peuvent comporter un surbot ou une hauteur de marche à franchir.

échelle (format A3) : 1/50
date du plan : 2023-12-01

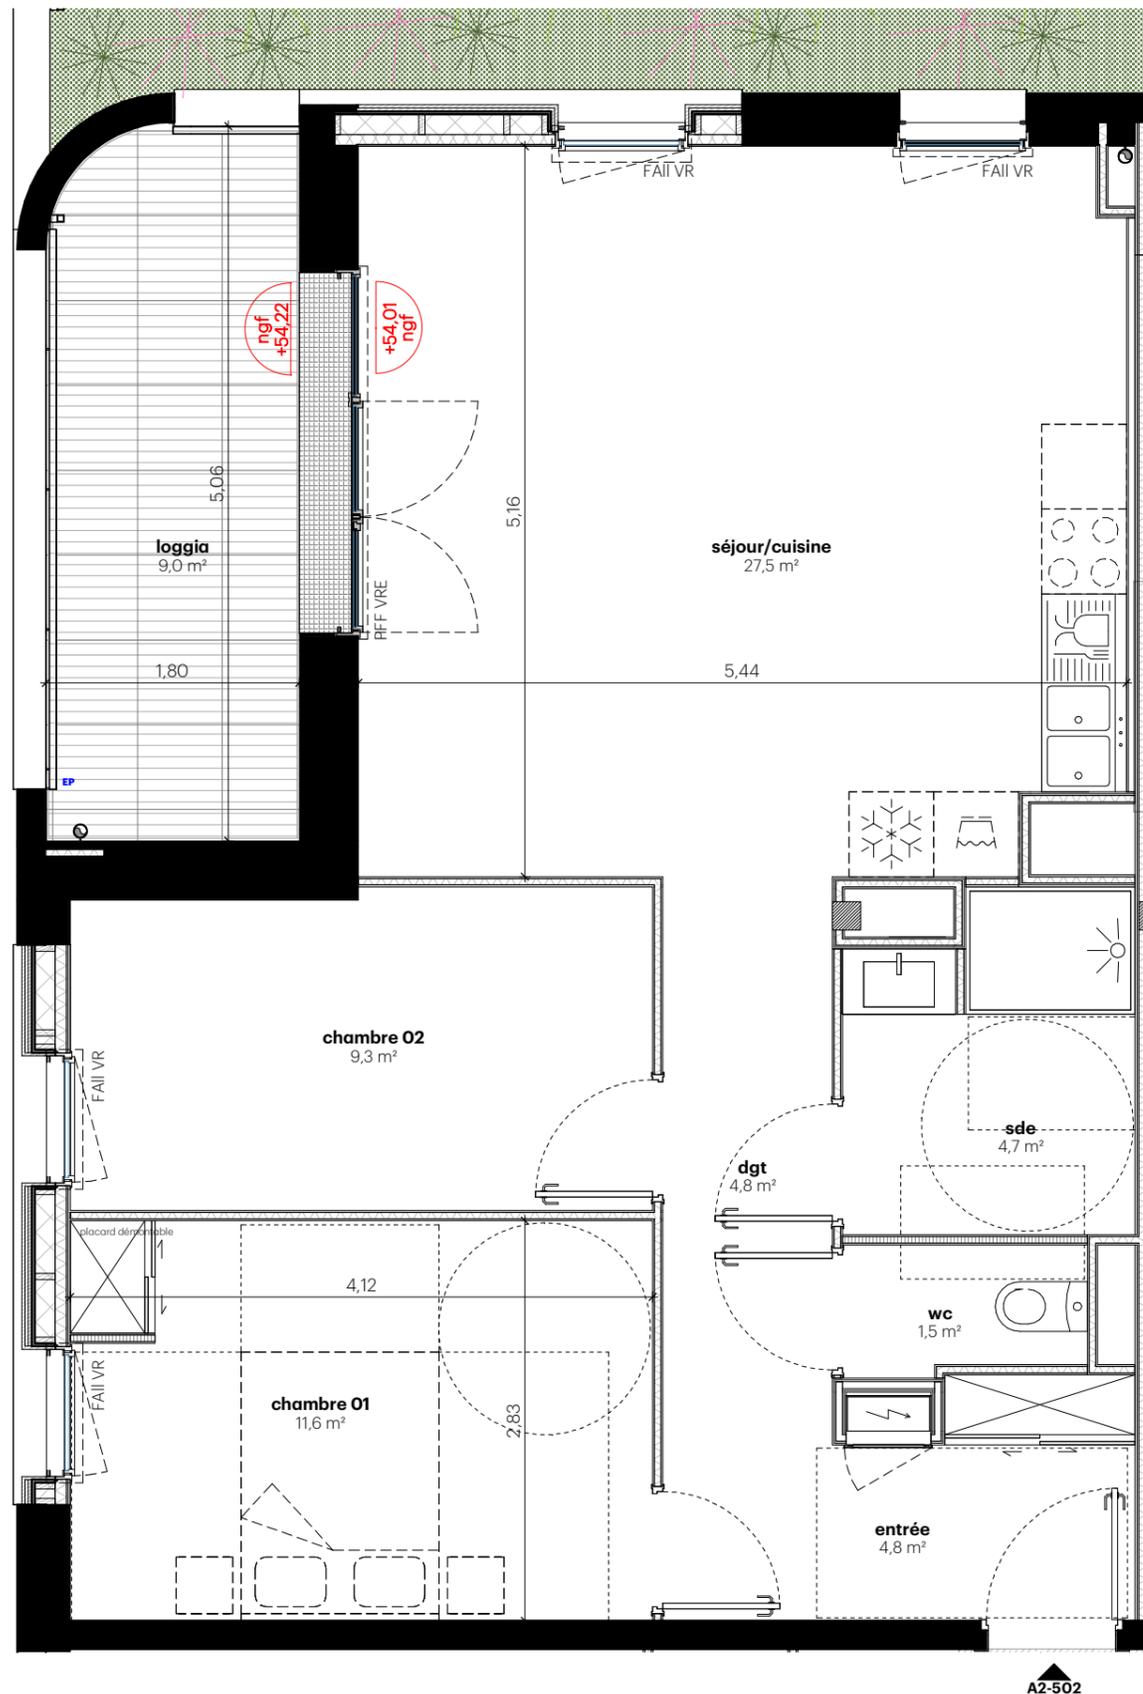

A2-502

légende :	
AII allège	frigo
F fenêtre	lave linge
PF porte-fenêtre	cuisson
PFF porte fenêtre + fixe	lave vaisselle
OB oscillo-battant	tableau électrique
VR volet roulant	placard
VRE volet roulant électrique	poteau béton
	cloison démontable
	soffite / faux plafond
	grille caillébottis

