



ZAC du Grand Bellevue
Place Mendès France - 44100 NANTES

plan de commercialisation



PLAN APPT -B2-302

niveau : **R+3** type : **T2**

PIECES

séjour	26,4
chambre	12,3
sde	4,3
cellier	2,4
entrée	2,0
wc	1,1

48,5 m²

ESPACES ANNEXES

Loggia	5,8
--------	-----

5,8 m²

nota :

En fonction des nécessités techniques de la réalisation, des modifications sont susceptibles d'être apportées à ce plan qui ne revêt, avant d'être annexé à l'acte authentique de vente, qu'un caractère informatif. Les surfaces indiquées sont approximatives. Les faux-plafonds, soffites, retombées et gaines sont susceptibles d'évoluer en situation, en nombre et en dimensions. La végétalisation n'est pas contractuelle. Les éléments de mobilier (meubles et plans de travail) ne sont placés qu'à titre indicatif. Les accès aux terrasses et prolongements extérieurs peuvent comporter un surbot ou une hauteur de marche à franchir.

échelle (format A3) :


1:50

date du plan :

12/10/2023



B2-302

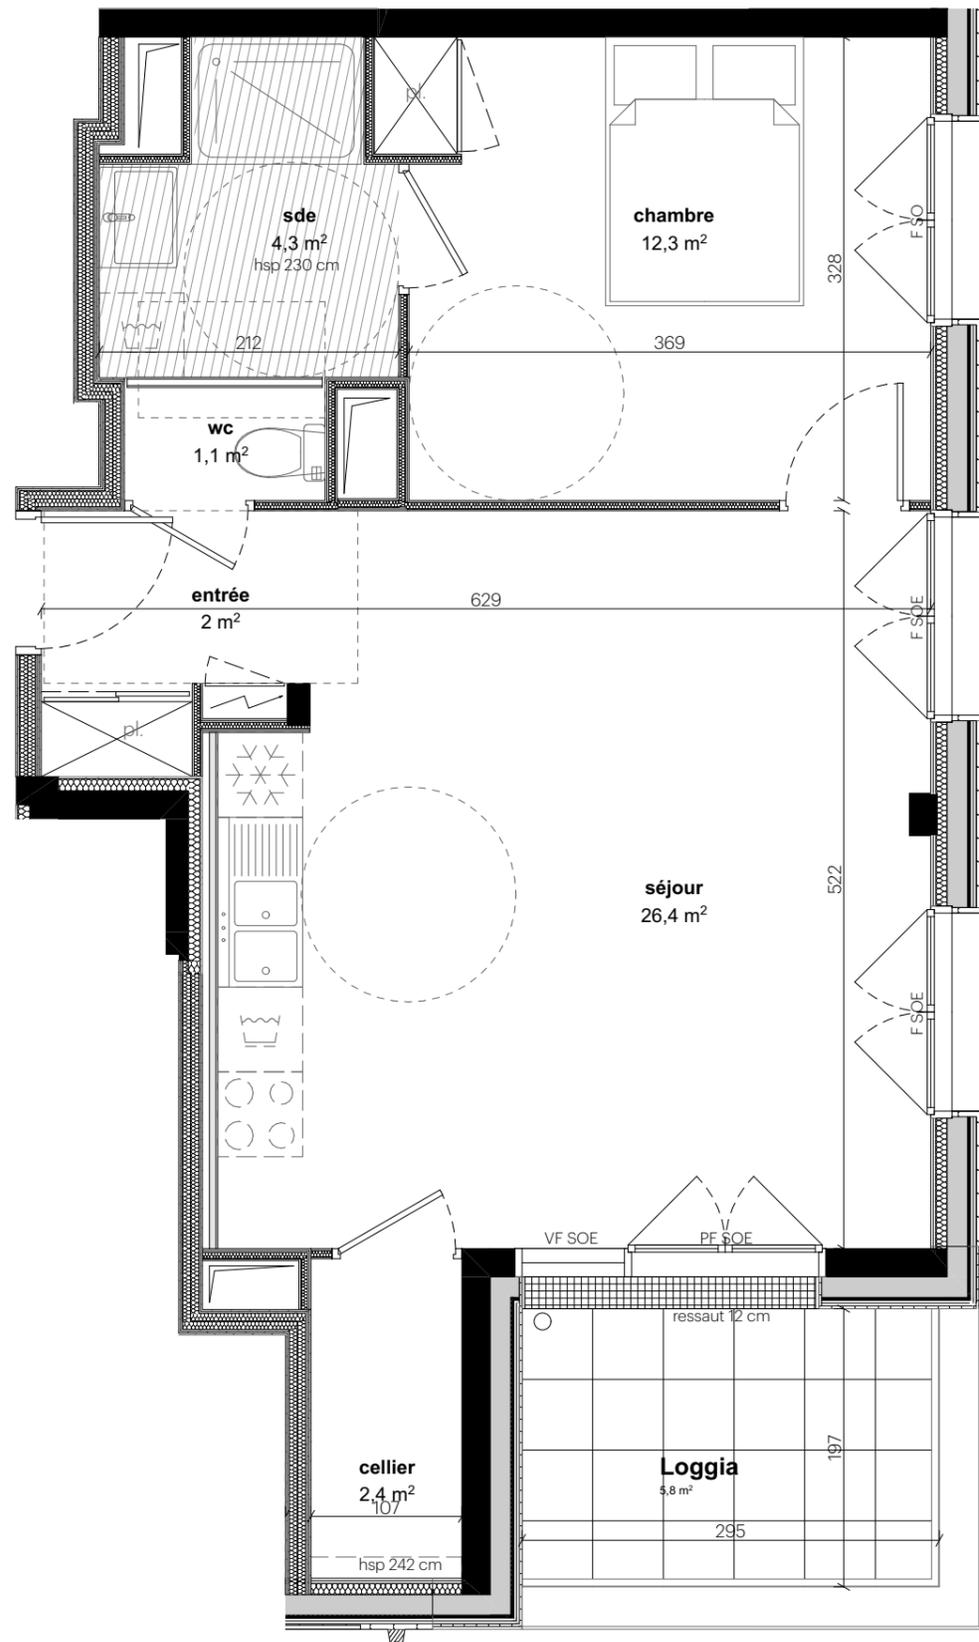

légendes :

All. allège pleine et vitrée						tableau électrique
F fenêtre						
VF Vitrage fixe						
PF porte-fenêtre						
PFF porte-fenêtre+fixe						
OB oscillo-battant						
SO Store occultant						
SOE Store occultant électrique						

