




ZAC du Grand Bellevue
Place Mendès France - 44100 NANTES

plan de commercialisation

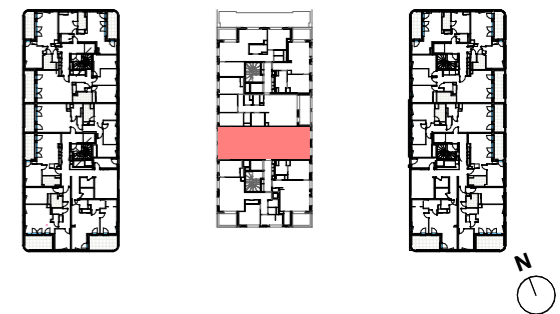

PLAN APPT -B2-401

niveau : **R+4** type : **T3**

PIECES

séjour/cuisine	29,4
chambre 1	12,7
chambre 2	9,5
sde	4,7
entrée	4,3
dgt	3,2
wc	1,6
cellier	1,5

66,9 m²

ESPACES ANNEXES

Loggia	9,6
--------	-----

9,6 m²

nota :


En fonction des nécessités techniques de la réalisation, des modifications sont susceptibles d'être apportées à ce plan qui ne revêt, avant d'être annexé à l'acte authentique de vente, qu'un caractère informatif. Les surfaces indiquées sont approximatives. Les faux-plafonds, soffites, retombées et gaines sont susceptibles d'évoluer en situation, en nombre et en dimensions. La végétalisation n'est pas contractuelle. Les éléments de mobilier (meubles et plans de travail) ne sont placés qu'à titre indicatif. Les accès aux terrasses et prolongements extérieurs peuvent comporter un surbot ou une hauteur de marche à franchir.

échelle (format A3) :

1:55

date du plan :

12/10/2023

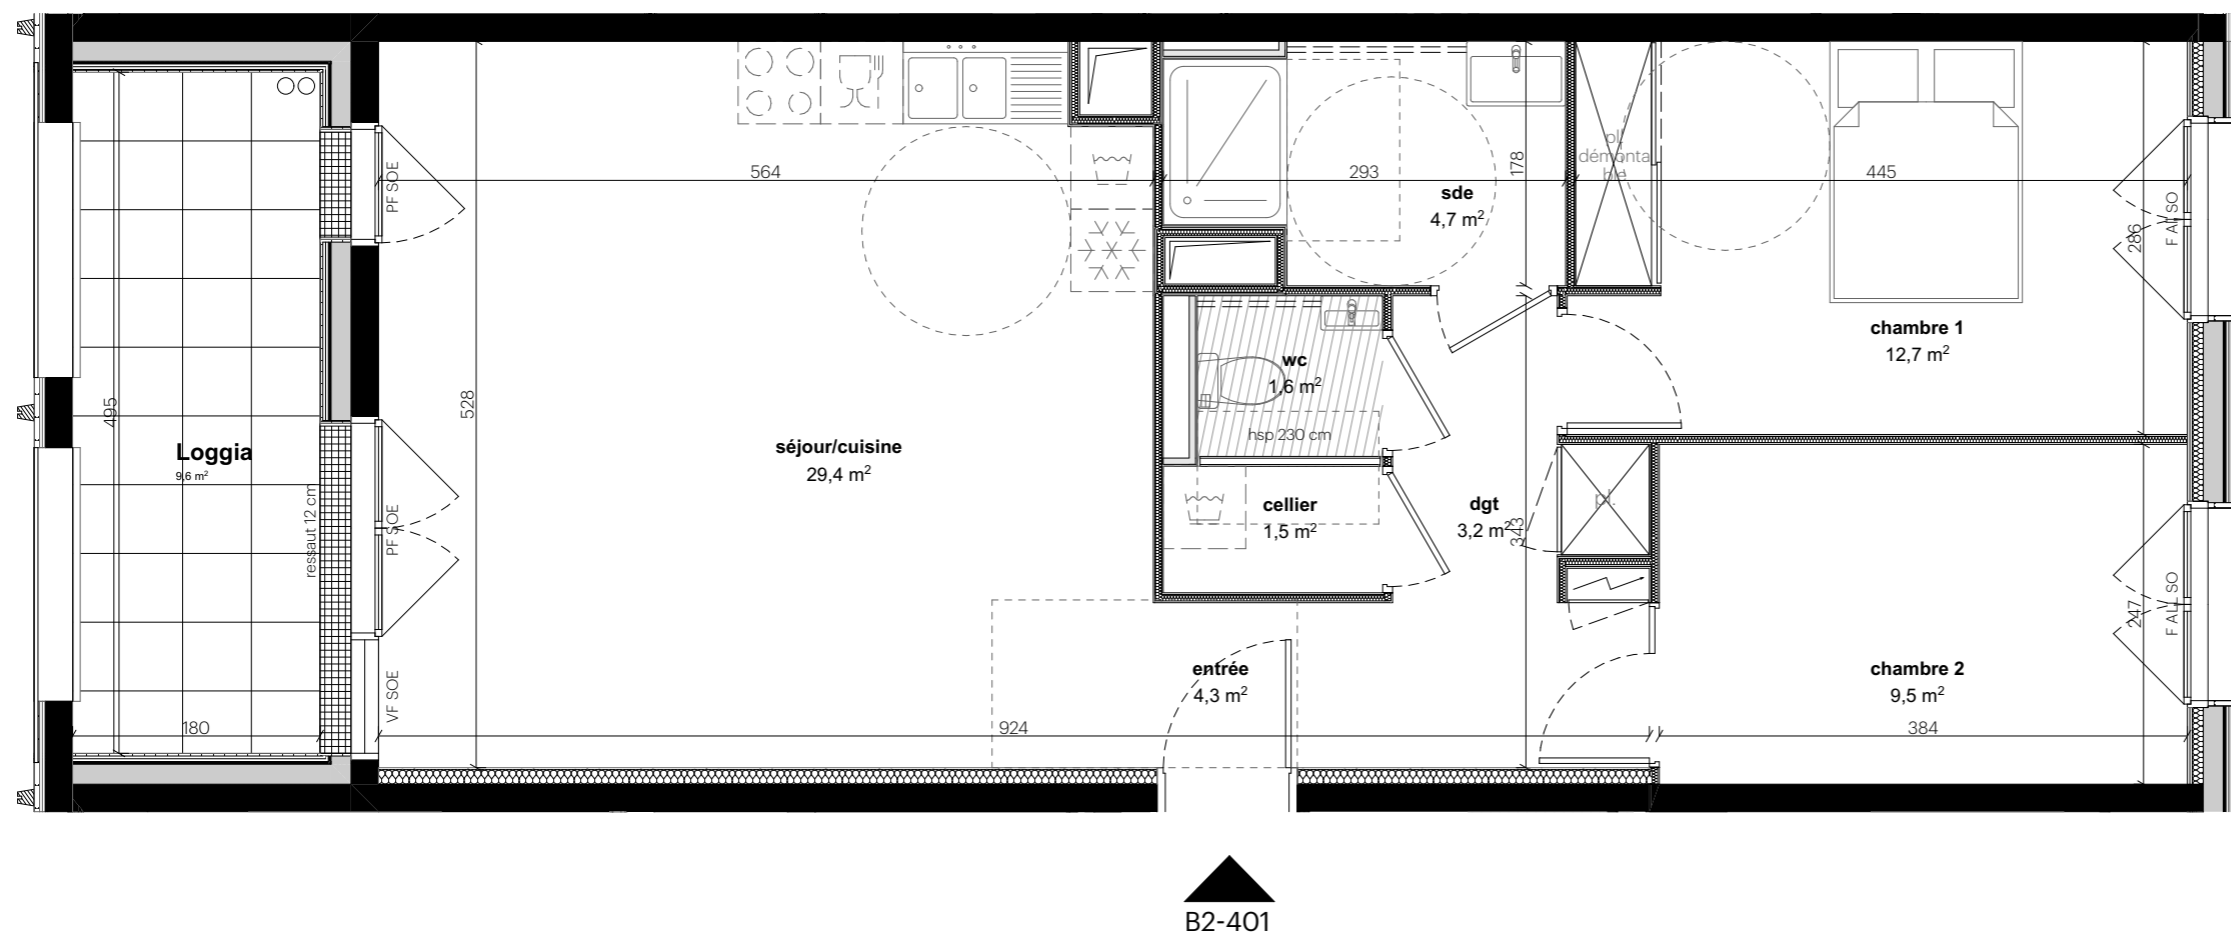

légendes :

All. allège pleine et vitrée	lave-linge	frigo	lave vaisselle	cuisson	tableau électrique
F fenêtre					
VF Vitrage fixe					
PF porte-fenêtre					
PFF porte-fenêtre+fixe					
OB oscillo-battant					
SO Store occultant	poteau béton	cloison démontable			
SOE Store occultant électrique	soffite / faux plafond	grille caillebotis	placard		

