


Nova (MF5)



ZAC du Grand Bellevue
place Mendès France - NANTES

plan de commercialisation

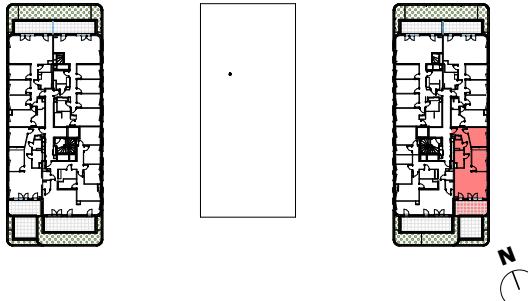

PLAN APPT - C2-403

niveau : **R+4** type : **T3**

PIECES



entrée	4,2 m²
séjour/cuisine	27,0 m²
chambre 01	11,6 m²
chambre 02	9,1 m²
dgt	7,0 m²
sde	4,5 m²
WC	2,3 m²
65,7 m²	

ESPACES ANNEXES

loggia	14,4 m²
	14,4 m²

légende :

All	allège
F	fenêtre
PF	porte-fenêtre
PFF	porte fenêtre + fixe
OB	oscillo-battant
VR	volet roulant
VRE	volet roulant électrique
	poteau béton
	soffite / faux plafond
	frigo
	lave linge
	cuissard
	lave vaisselle
	tableau électrique
	grille caillebotis
	cloison démontable
	placard

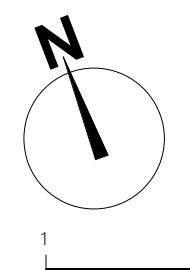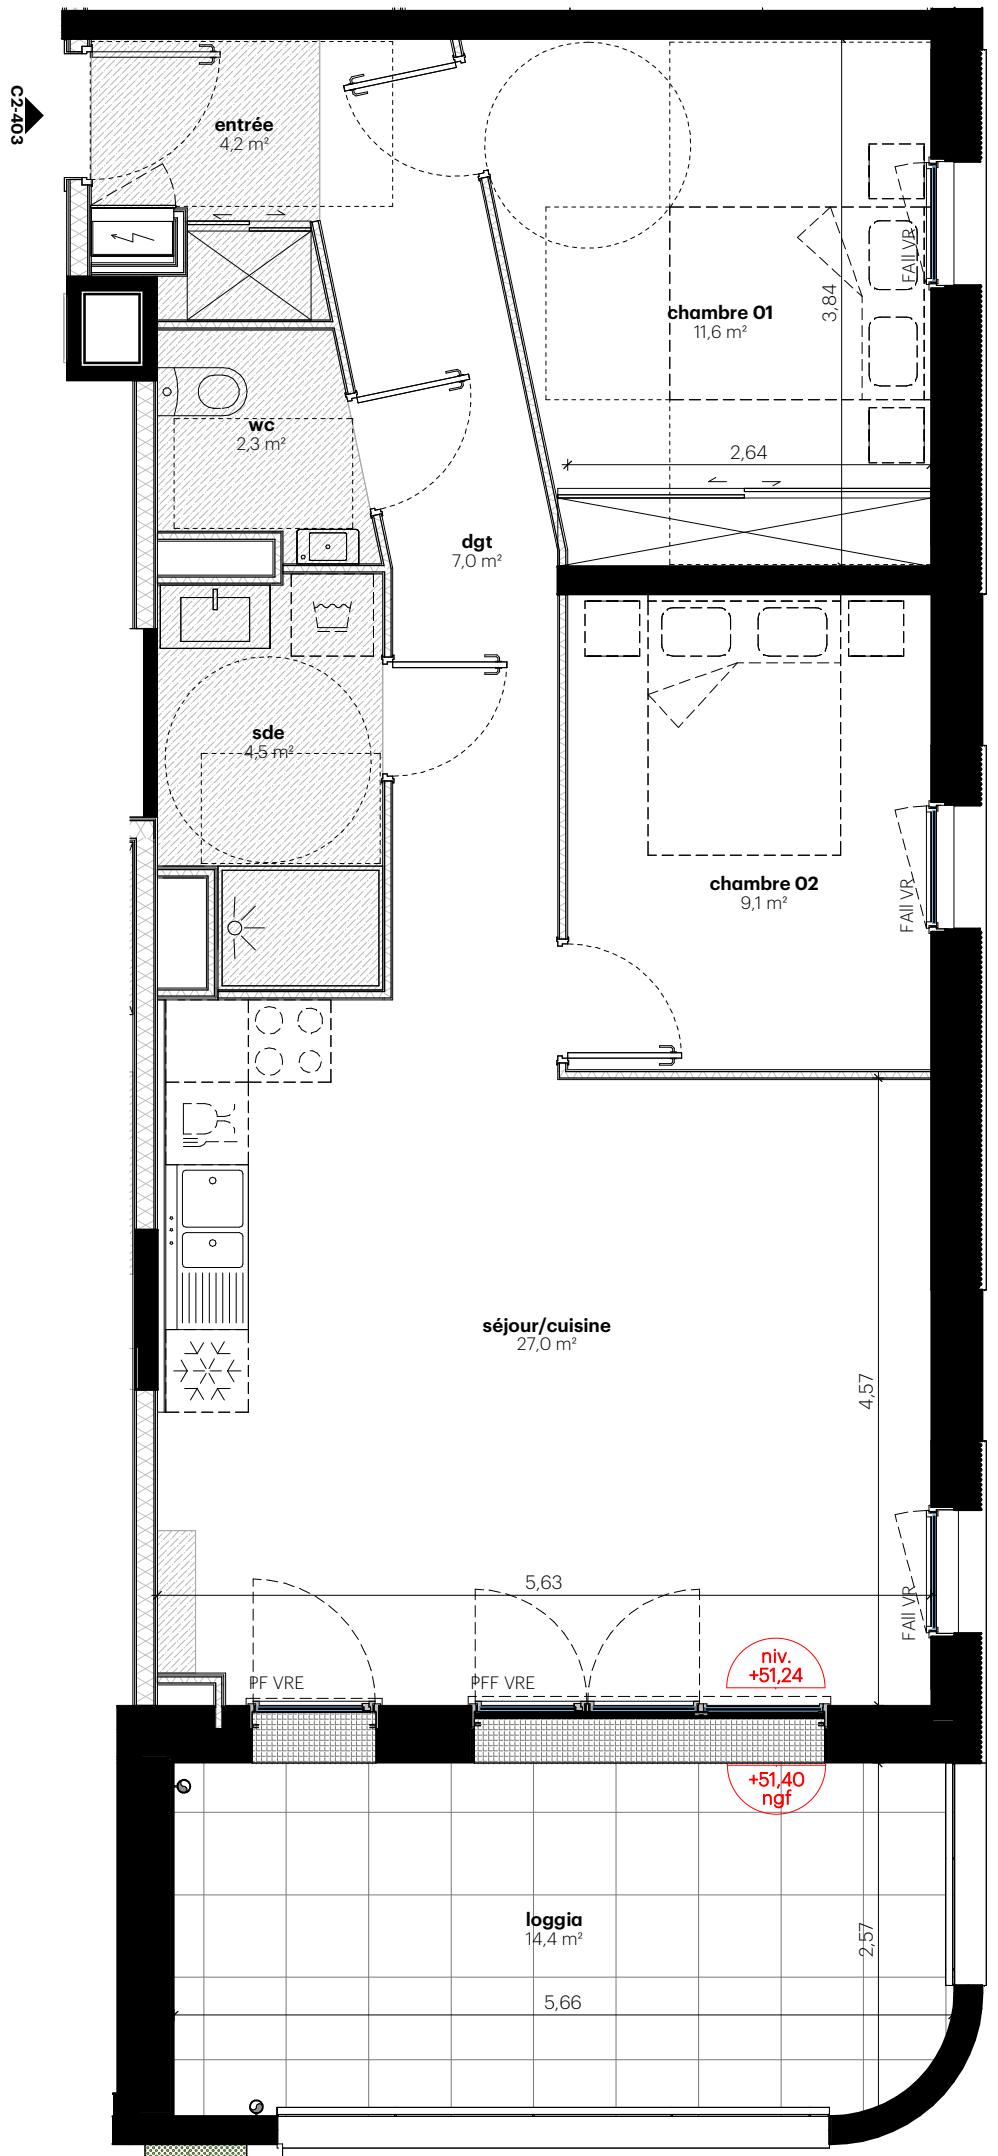

nota :

En fonction des nécessités techniques de la réalisation, des modifications sont susceptibles d'être apportées à ce plan qui ne revêt, avant d'être annexé à l'acte authentique de vente, qu'un caractère informatif. Les surfaces indiquées sont approximatives. Les faux-plafonds, soffites, retombées et gaines sont susceptibles d'évoluer en situation, en nombre et en dimensions. La végétalisation n'est pas contractuelle. Les éléments de mobilier (meubles et plans de travail) ne sont placés qu'à titre indicatif. Les accès aux terrasses et prolongements extérieurs peuvent comporter un soubassement ou une hauteur de marche à franchir.

échelle (format A3) : 1/55
date du plan : 2025-07-09

urbanmakers