




ZAC du Grand Bellevue
Place Mendès France - 44100 NANTES

plan de commercialisation

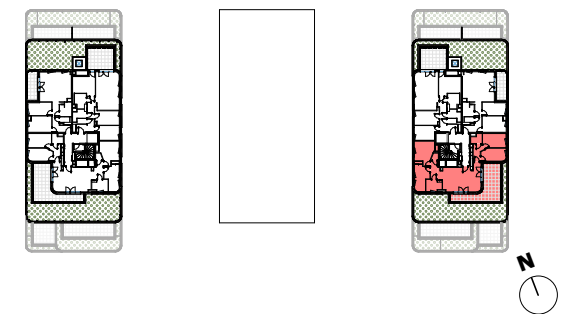

PLAN APPT - C2-503

niveau : **R+5** type : **T5**

PIECES

séjour/cuisine	30,4 m ²
chambre 01	12,6 m ²
chambre 02	11,0 m ²
chambre 03	9,8 m ²
chambre 04	9,3 m ²
dgt	4,2 m ²
dgt 2	4,0 m ²
sde	5,2 m ²
sde 2	2,8 m ²
wc	1,3 m ²
Total	90,6 m²


ESPACES ANNEXES

terrasse	29,1 m ²
Total	29,1 m²

nota :

En fonction des nécessités techniques de la réalisation, des modifications sont susceptibles d'être apportées à ce plan qui ne revêt, avant d'être annexé à l'acte authentique de vente, qu'un caractère informatif. Les surfaces indiquées sont approximatives. Les faux-plafonds, soffites, retombées et gaines sont susceptibles d'évoluer en situation, en nombre et en dimensions. La végétalisation n'est pas contractuelle. Les éléments de mobilier (meubles et plans de travail) ne sont placés qu'à titre indicatif. Les accès aux terrasses et prolongements extérieurs peuvent comporter un surbot ou une hauteur de marche à franchir.

échelle (format A3) : 1/55
date du plan : 2023-12-01

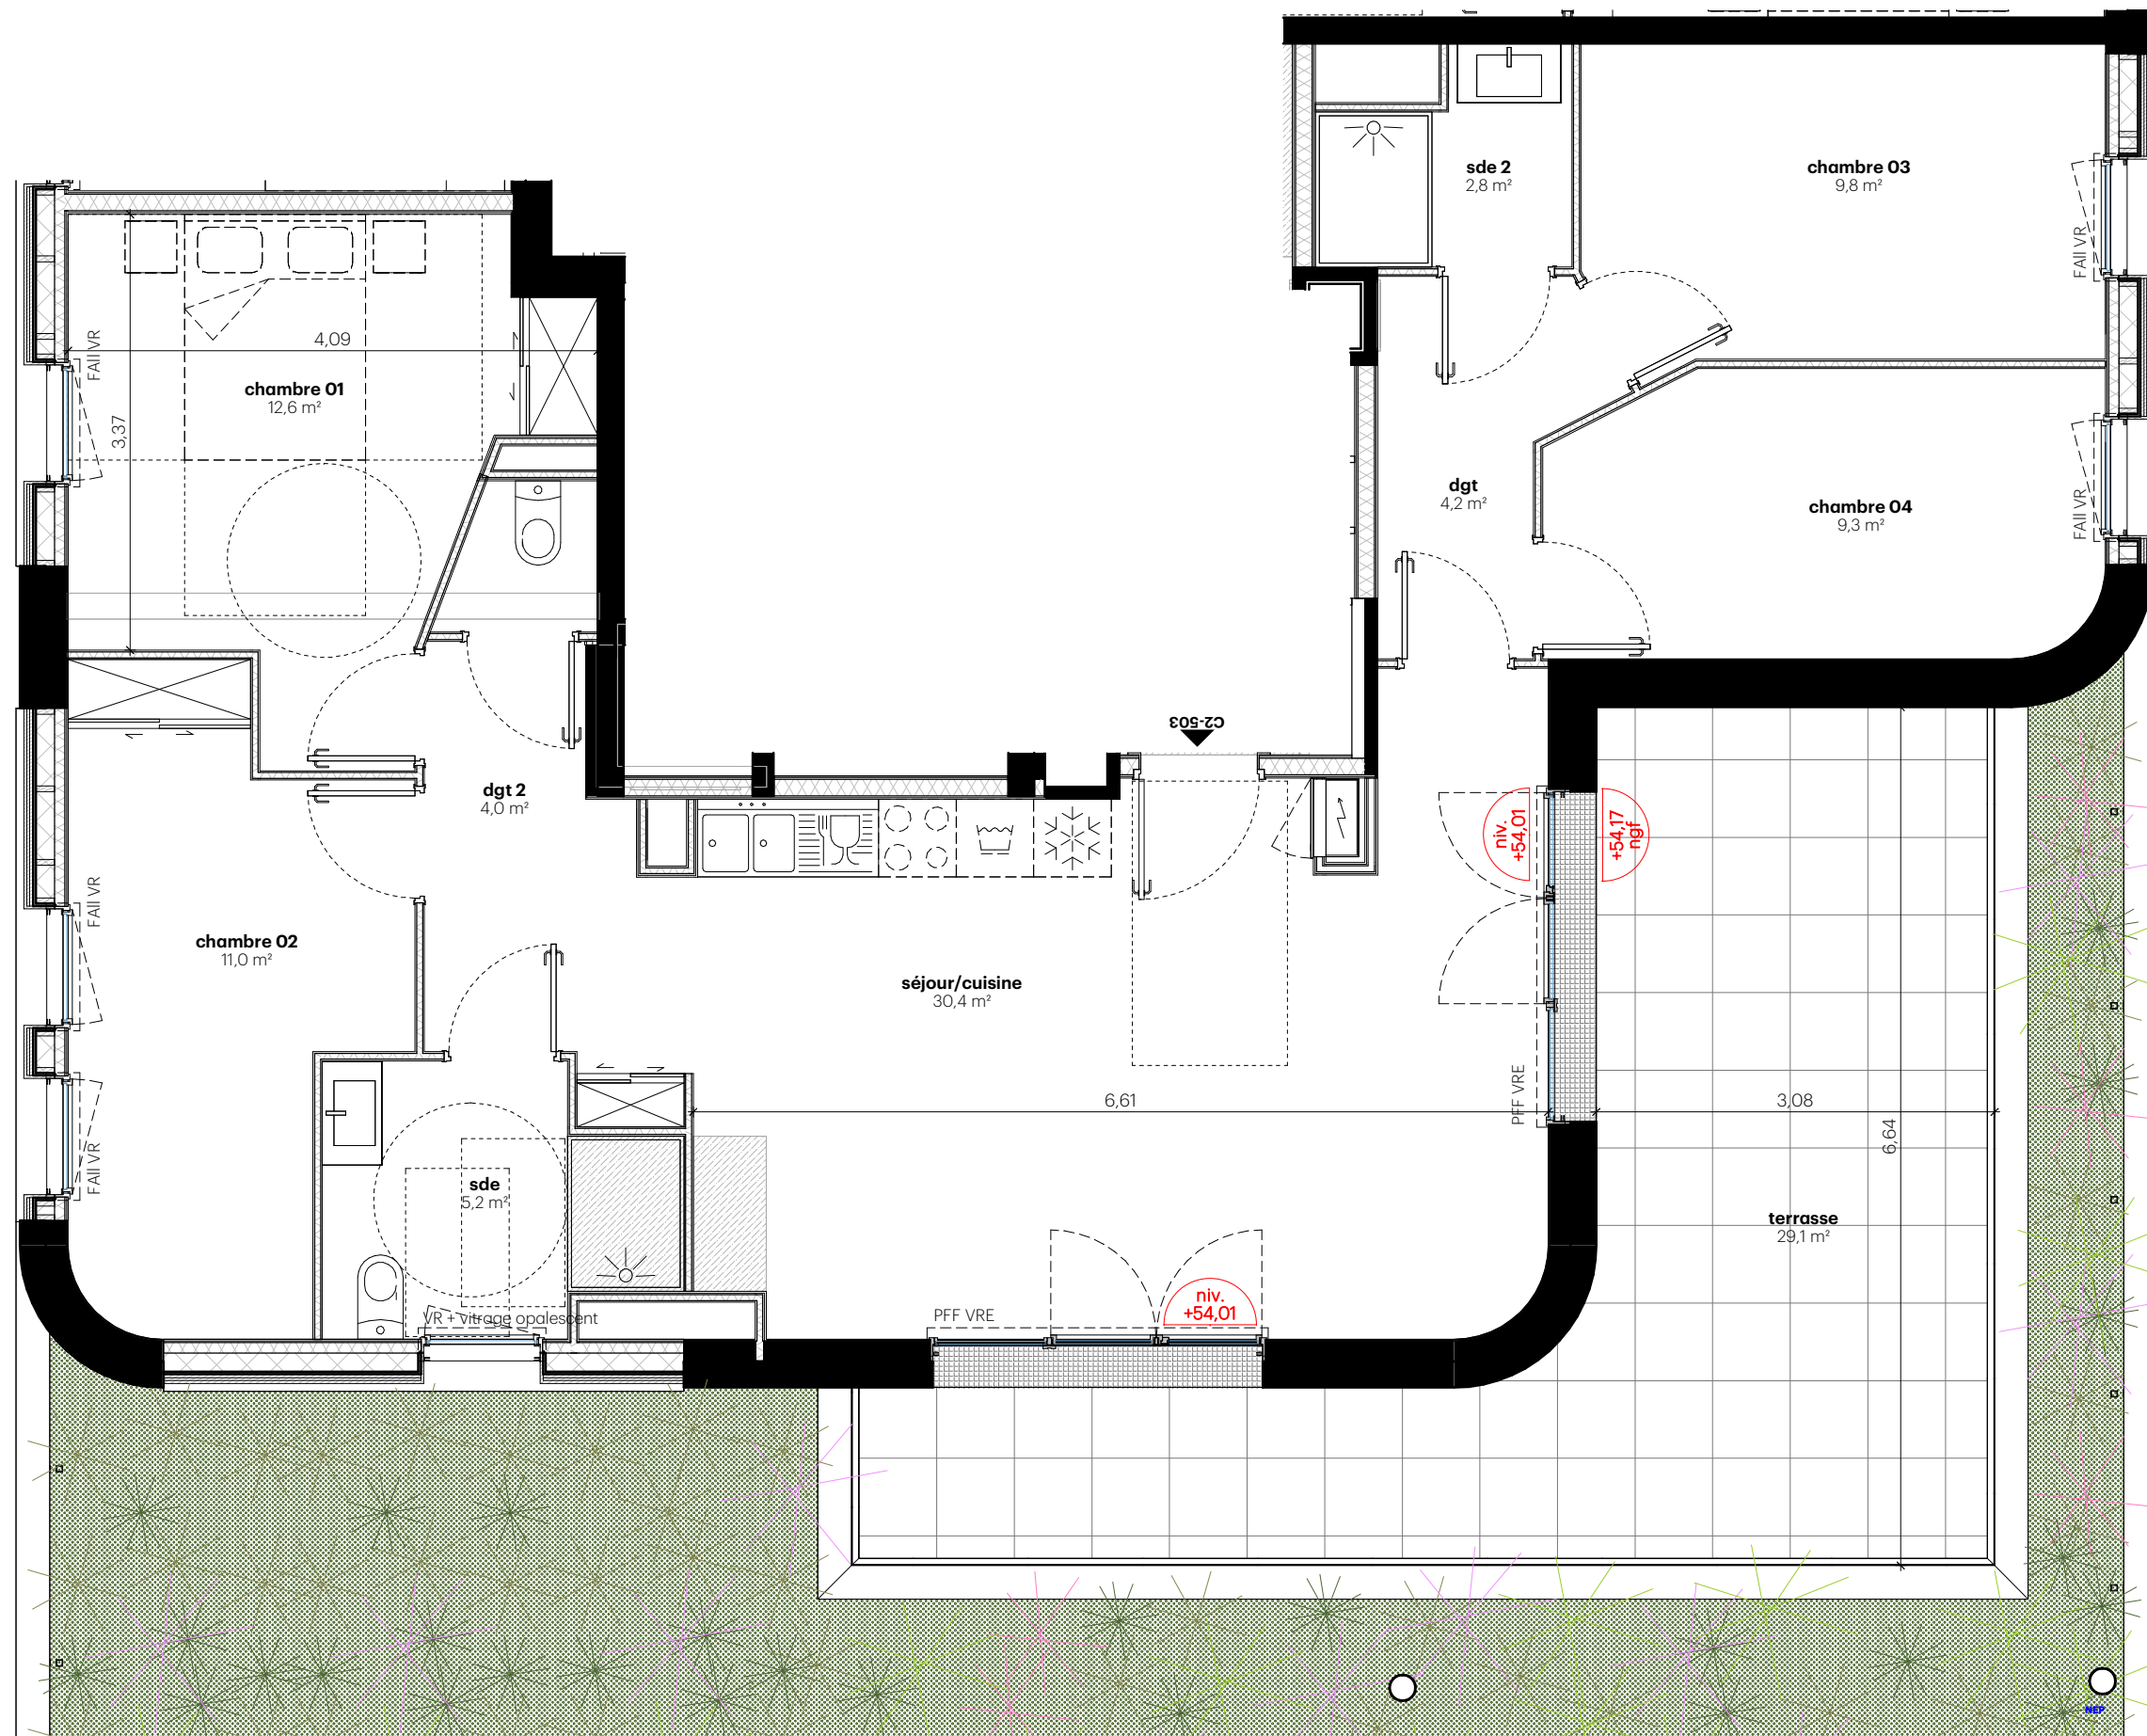

légende :

- All allège
- F fenêtre
- PF porte-fenêtre
- PFF porte fenêtre + fixe
- OB oscillo-battant
- VR volet roulant
- VRE volet roulant électrique
- frigo
- lave linge
- cuisson
- lave vaisselle
- tableau électrique
- poteau béton
- soffite / faux plafond
- cloison démontable
- grille caillebotis
- placard

