




ZAC du Grand Bellevue
Place Mendès France - 44100 NANTES

plan de commercialisation

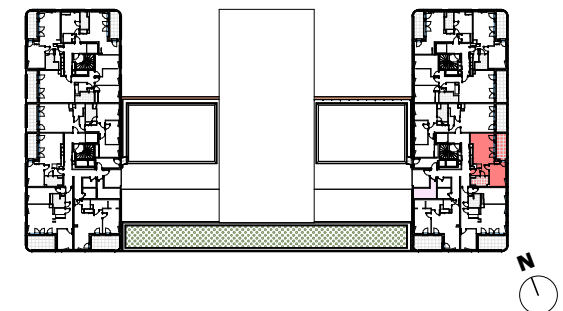

PLAN APPT - C2-102

niveau : **R+1** type : **T2**

PIECES

entrée	4,4 m ²
séjour/cuisine	20,4 m ²
chambre 01	11,8 m ²
sde	5,0 m ²
	41,6 m²


ESPACES ANNEXES

loggia	7,9 m ²
	7,9 m²

nota :

En fonction des nécessités techniques de la réalisation, des modifications sont susceptibles d'être apportées à ce plan qui ne revêt, avant d'être annexé à l'acte authentique de vente, qu'un caractère informatif. Les surfaces indiquées sont approximatives. Les faux-plafonds, soffites, retombées et gaines sont susceptibles d'évoluer en situation, en nombre et en dimensions. La végétalisation n'est pas contractuelle. Les éléments de mobilier (meubles et plans de travail) ne sont placés qu'à titre indicatif. Les accès aux terrasses et prolongements extérieurs peuvent comporter un surbot ou une hauteur de marche à franchir.

échelle (format A3) : 1/50
date du plan : 2023-12-01

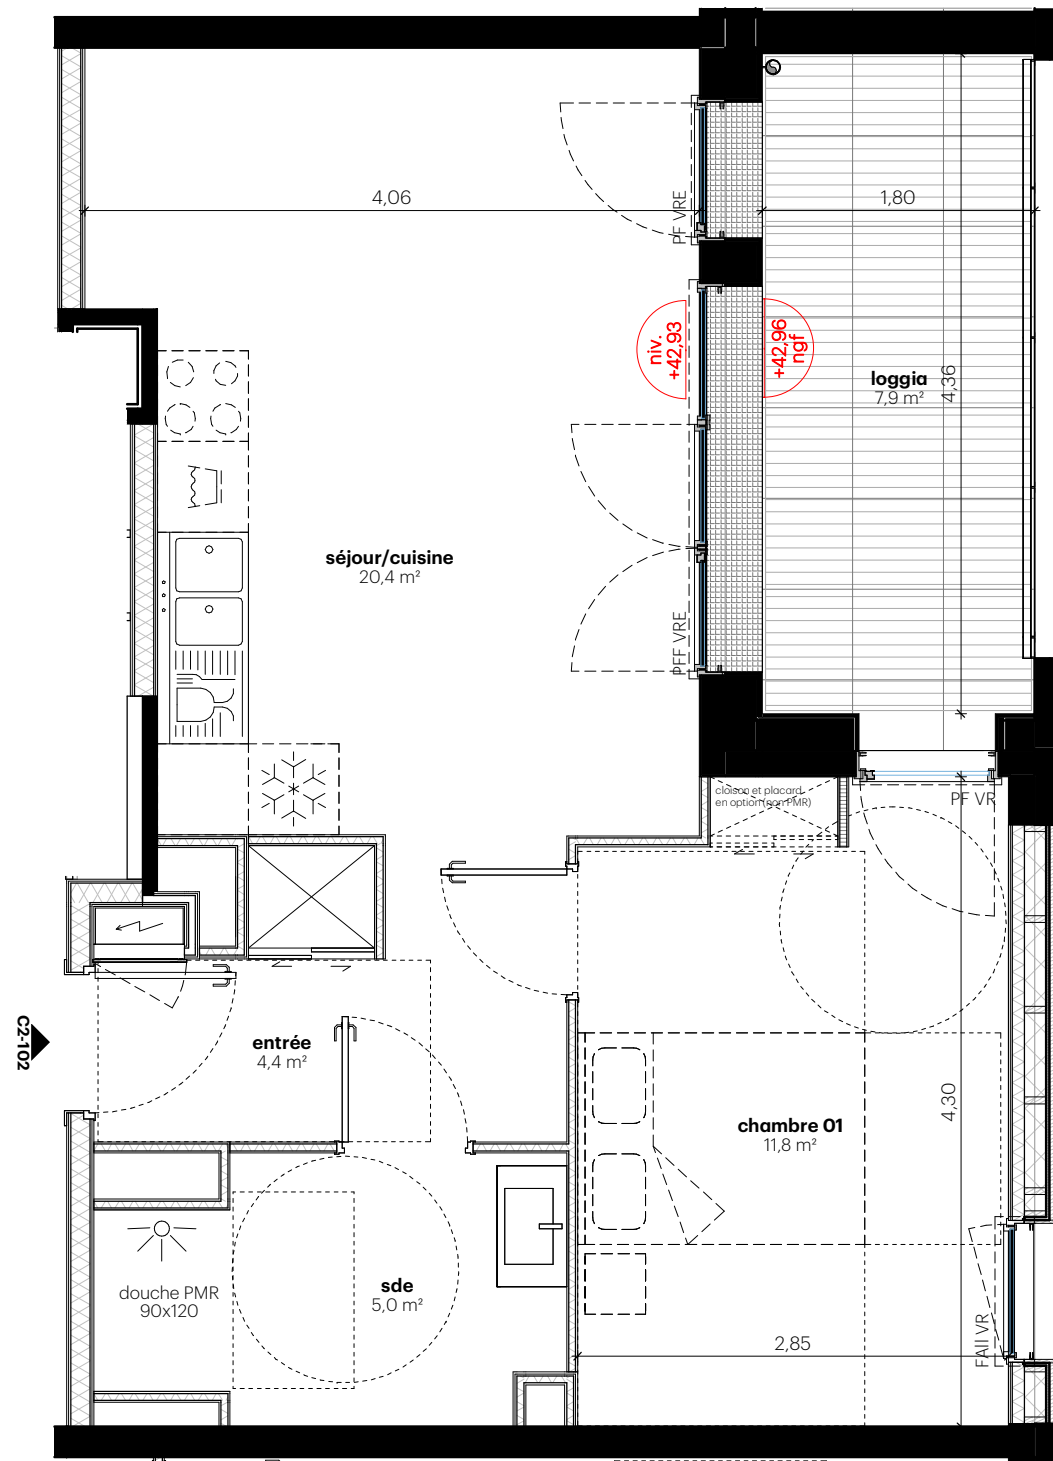

légende :

allège	fenêtre	porte-fenêtre	porte fenêtre + fixe	oscillo-battant	volet roulant	volet roulant électrique	tableau électrique
frigo	lave linge	cuisson	lave vaisselle	poteau béton	cloison démontable	soffite / faux plafond	grille caillébottis
				placard			

