


L'AZURE

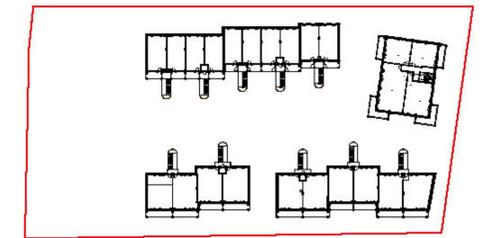

Plan de repérage



Appartement C.102

BATIMENT	NIVEAU	TYPE	VERSION
C	R+1	T2	V.1



TABLEAU DES SUPERFICIES

Séjour - Cuisine	29,21
Chambre	11,02
Sde - WC	8,63
	48,86 m²

Balcon privatif	8,05
-----------------	------

Avertissement : Les cotes et surfaces sont mentionnées à titre indicatif et sont susceptibles de variations dans les tolérances du contrat. Les faux-plafonds, soffites connus sont mentionnés à titre indicatif. Pour des raisons techniques, administratives ou réglementaires, ils sont susceptibles d'être modifiés et /ou créés. La représentation des éléments de cuisine, de salle de bains et de mobilier n'ont qu'une valeur illustrative. Seuls les éléments définis dans la notice descriptive de vente sont contractuels. La représentation graphique des haies et arbres est purement symbolique et n'a pas de caractère contractuel.

Architecte :	CISN 13, Avenue Barbara 44570 Trignac S A T H Y <small>14701 13 Rue de la République 44500 Nantes Cedex 03</small>	
30/07/2024	INDICE : 1	

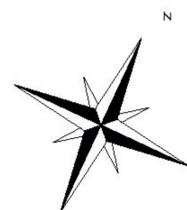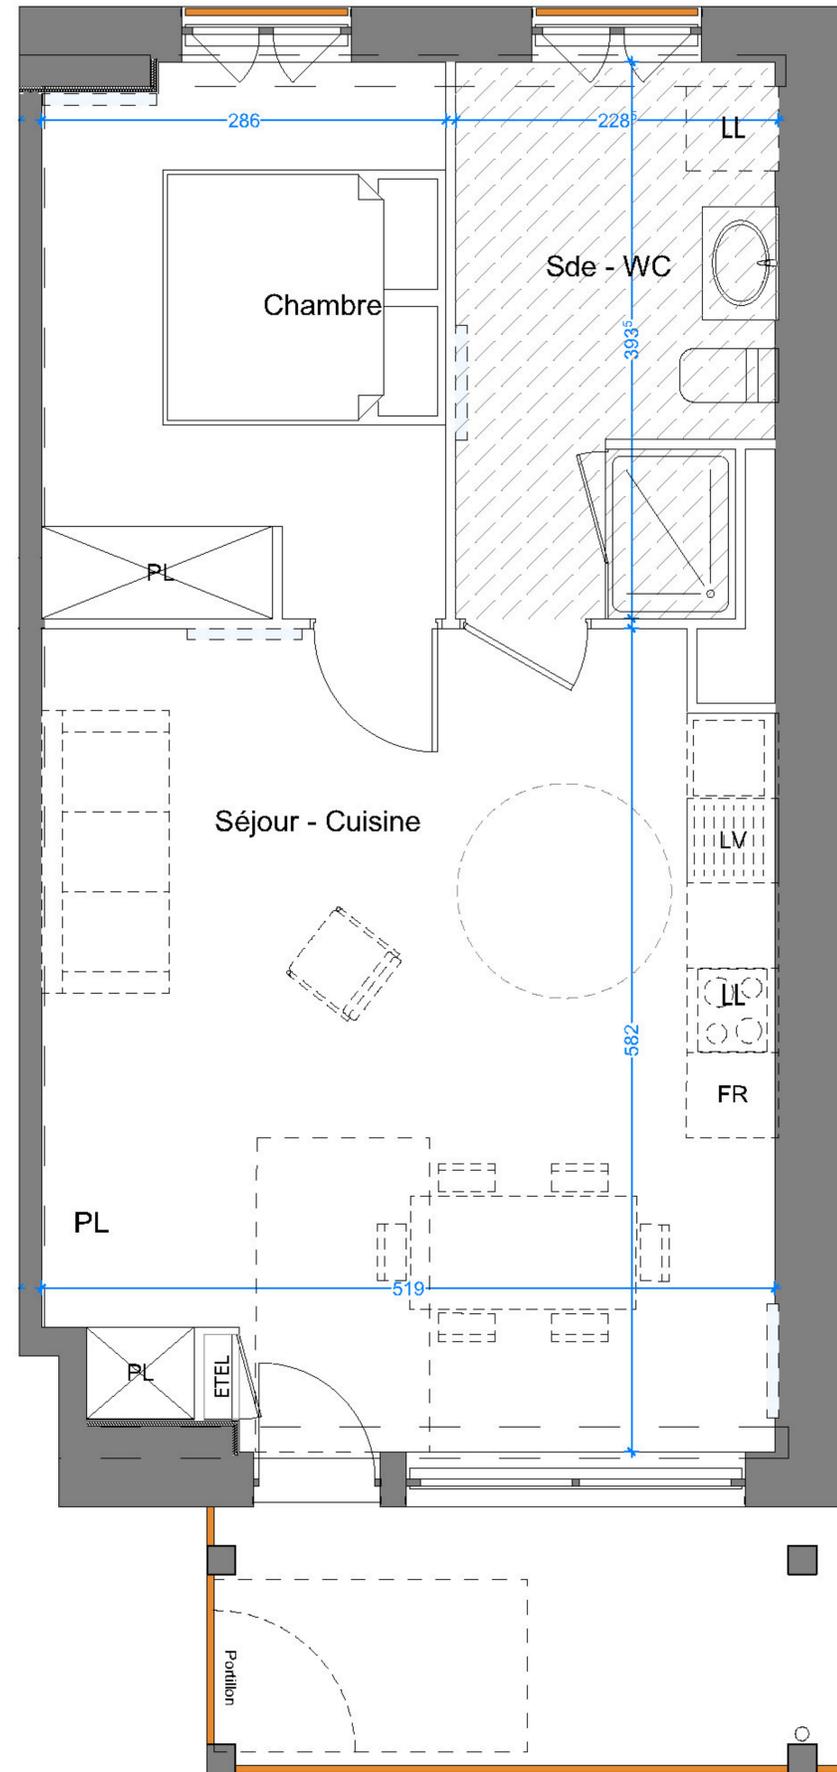

E TEL : Tableau électrique
PL : Placard

LV : Lave vaisselle
LL : Lave linge

FR : Réfrigérateur
C : Cuisson

: Radiateur
 : Soffite (faux plafond)

L'AZURE



Plan de repérage

Version 2 type

BATIMENT	NIVEAU	TYPE	VERSION
C	R+1	T2	V.2

TABLEAU DES SUPERFICIES



Séjour - Cuisine	30,00
Chambre	13,89
Sde - WC	5,20
	49,09 m²

Balcon privatif	8,05
-----------------	------

Avertissement : Les cotes et surfaces sont mentionnées à titre indicatif et sont susceptibles de variations dans les tolérances du contrat. Les faux-plafonds, soffites ou connus sont mentionnés à titre indicatif. Pour des raisons techniques, administratives ou réglementaires, ils sont susceptibles d'être modifiés et /ou créés. La représentation des éléments de cuisine, de salle de bains et de mobilier n'ont qu'une valeur illustrative. Seuls les éléments définis dans la notice descriptive de vente sont contractuels. La représentation graphique des haies et arbres est purement symbolique et n'a pas de caractère contractuel.

Plan non accessible aux PMR

Architecte :	CISN 13, Avenue Barbara 44570 Trignac	
	SA T HY	
30/07/2024	INDICE : 1	

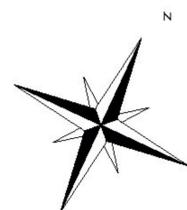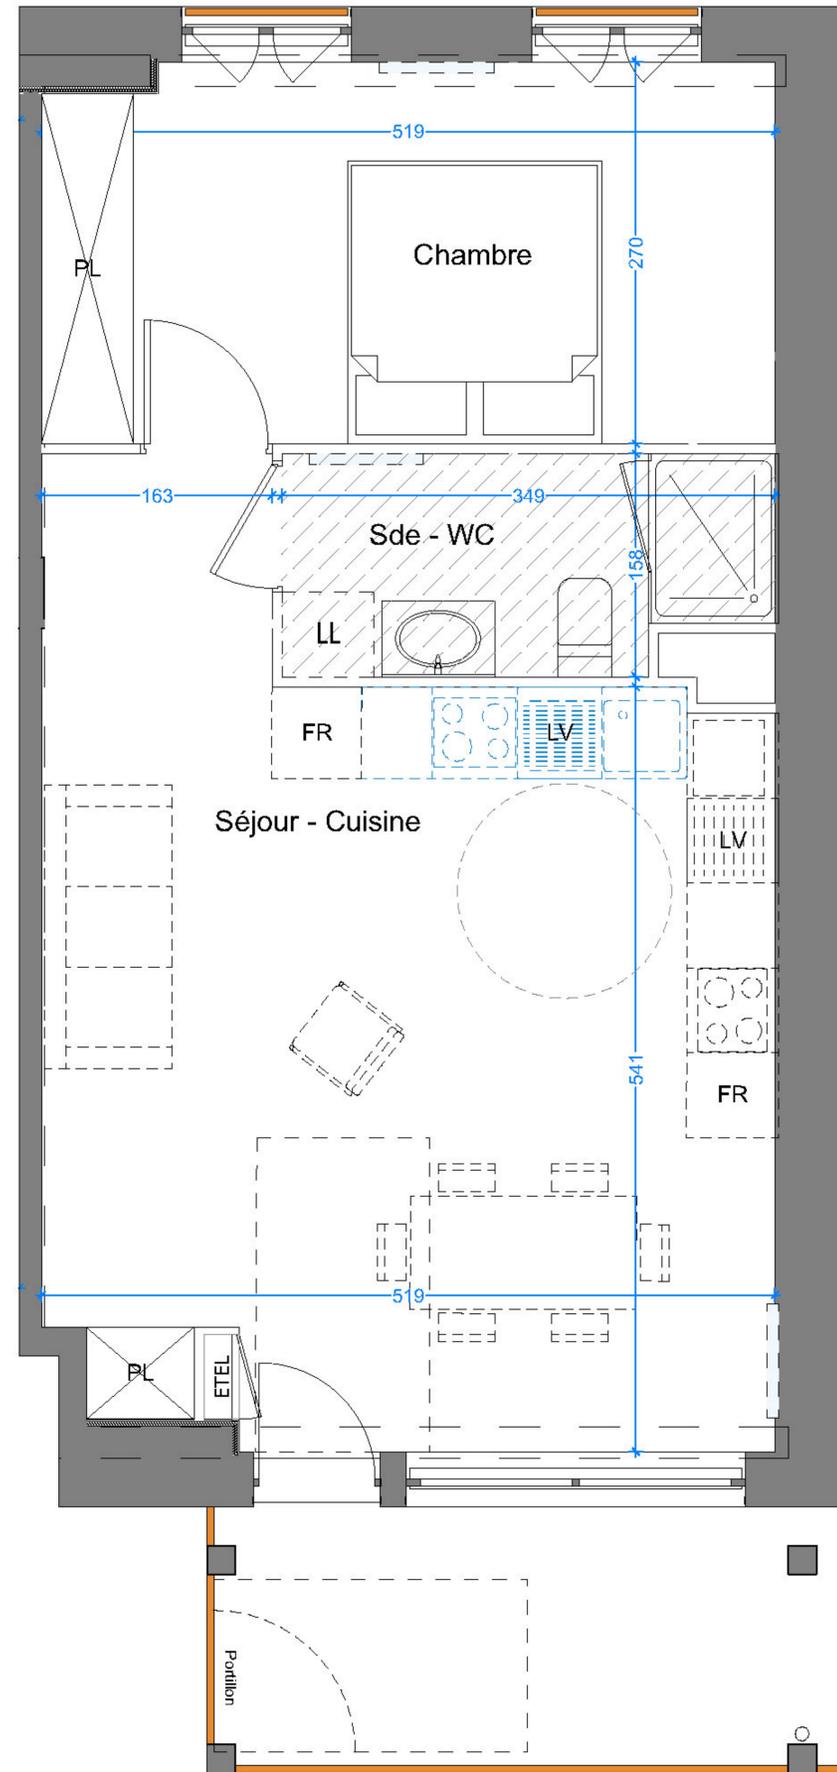

ETEL : Tableau électrique
PL : Placard

LV : Lave vaisselle
LL : Lave linge

FR : Réfrigérateur
C : Cuisson

: Radiateur
 : Soffite (faux plafond)

L'AZURE



Plan de repérage

Version 3 type

BATIMENT	NIVEAU	TYPE	VERSION
C	R+1	T2	V.3

TABLEAU DES SUPERFICIES



Séjour - Cuisine	29,21
Chambre	12,79
Sde	4,88
WC	1,42
	48,30 m²

Balcon privatif	8,05
-----------------	------

Avertissement : Les cotes et surfaces sont mentionnées à titre indicatif et sont susceptibles de variations dans les tolérances du contrat. Les faux-plafonds, soffites connus sont mentionnés à titre indicatif. Pour des raisons techniques, administratives ou réglementaires, ils sont susceptibles d'être modifiés et /ou créés. La représentation des éléments de cuisine, de salle de bains et de mobilier n'ont qu'une valeur illustrative. Seuls les éléments définis dans la notice descriptive de vente sont contractuels. La représentation graphique des haies et arbres est purement symbolique et n'a pas de caractère contractuel.

Plan non accessible aux PMR

Architecte :	CISN 13, Avenue Barbara 44570 Trignac	
30/07/2024	INDICE : 1	

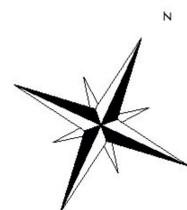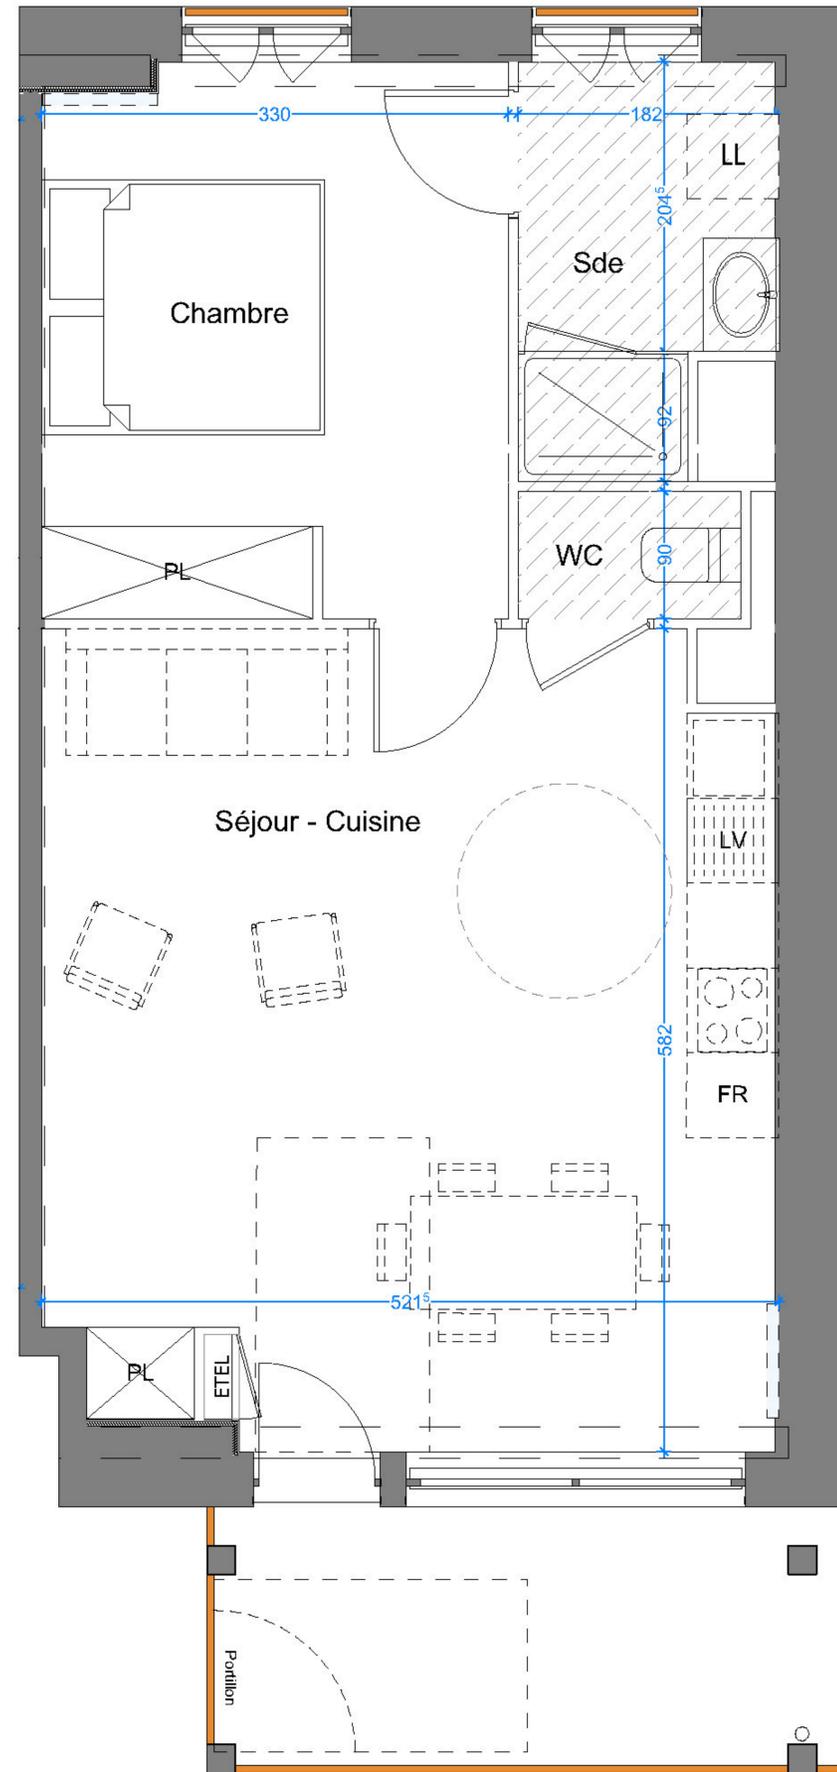

ETEL : Tableau électrique
 PL : Placard
 LV : Lave vaisselle
 LL : Lave linge
 FR : Réfrigérateur
 C : Cuisson
 : Radiateur
 : Soffite (faux plafond)