


L'AZURE

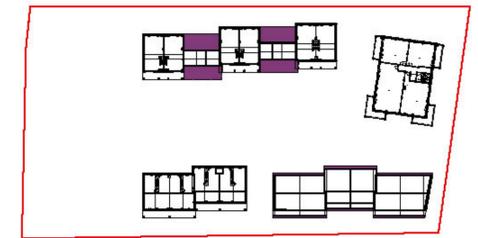

Plan de repérage





Appartement D.302

BATIMENT	NIVEAU	TYPE	VERSION
D	R+3	T4	V.1

TABLEAU DES SUPERFICIES

Séjour - Cuisine	36,75
Chambre	11,87
Chambre	9,39
Chambre	10,57
Sdb	5,31
Sde	3,62
Wc	1,34
Entrée	10,39
	89,24 m²
Balcon privatif	18,11

Avertissement : Les cotes et surfaces sont mentionnées à titre indicatif et sont susceptibles de variations dans les tolérances du contrat. Les faux-plafonds, soffites connus sont mentionnés à titre indicatif. Pour des raisons techniques, administratives ou réglementaires, ils sont susceptibles d'être modifiés et /ou créés. La représentation des éléments de cuisine, de salle de bains et de mobilier n'ont qu'une valeur illustrative. Seuls les éléments définis dans la notice descriptive de vente sont contractuels. La représentation graphique des haies et arbres est purement symbolique et n'a pas de caractère contractuel.

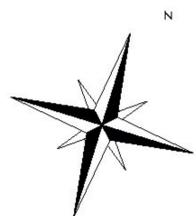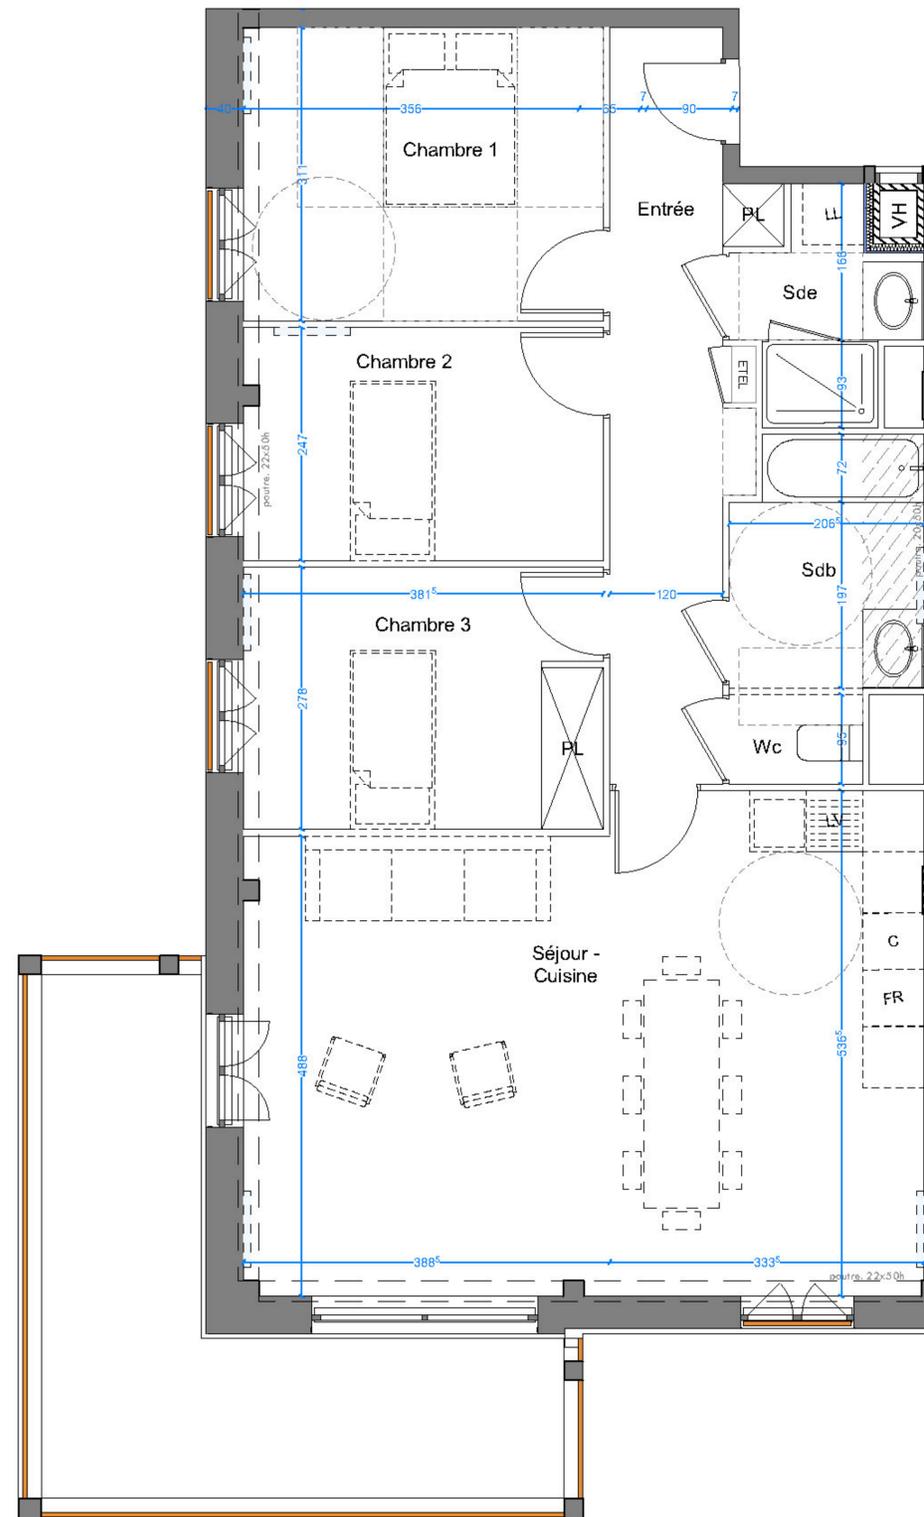

E.T.E.L. : Tableau électrique
 P.L. : Placard
 L.V. : Réservation Lave vaiselle
 L.L. : Réservation Lave linge
 F.R. : Réservation réfrigérateur
 C. : Réservation Cuisson
 L.V. : Réservation Lave vaiselle
 / : Soffite (faux plafond)

Architecte :

CISN
13, Avenue Barbara
44570 Trignac



30/07/2024

INDICE : 1

L'AZURE



Plan de repérage



Version 2 type

BATIMENT	NIVEAU	TYPE	VERSION
D	R+1	T4	V.1

TABLEAU DES SUPERFICIES

Pièce de vie	37,74
Chambre 1	11,19
Chambre 2	9,50
Chambre 3	9,54
Sdb	4,40
Sde	4,10
Rgt	0,72
Wc	1,39
Entrée	9,98
	88,56 m²

Avertissement : Les cotes et surfaces sont mentionnées à titre indicatif et sont susceptibles de variations dans les tolérances du contrat. Les faux-plafonds, soffites connus sont mentionnés à titre indicatif. Pour des raisons techniques, administratives ou réglementaires, ils sont susceptibles d'être modifiés et /ou créés. La représentation des éléments de cuisine, de salle de bains et de mobilier n'ont qu'une valeur illustrative. Seuls les éléments définis dans la notice descriptive de vente sont contractuels. La représentation graphique des haies et arbres est purement symbolique et n'a pas de caractère contractuel.

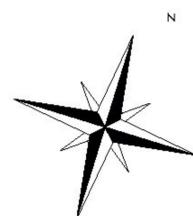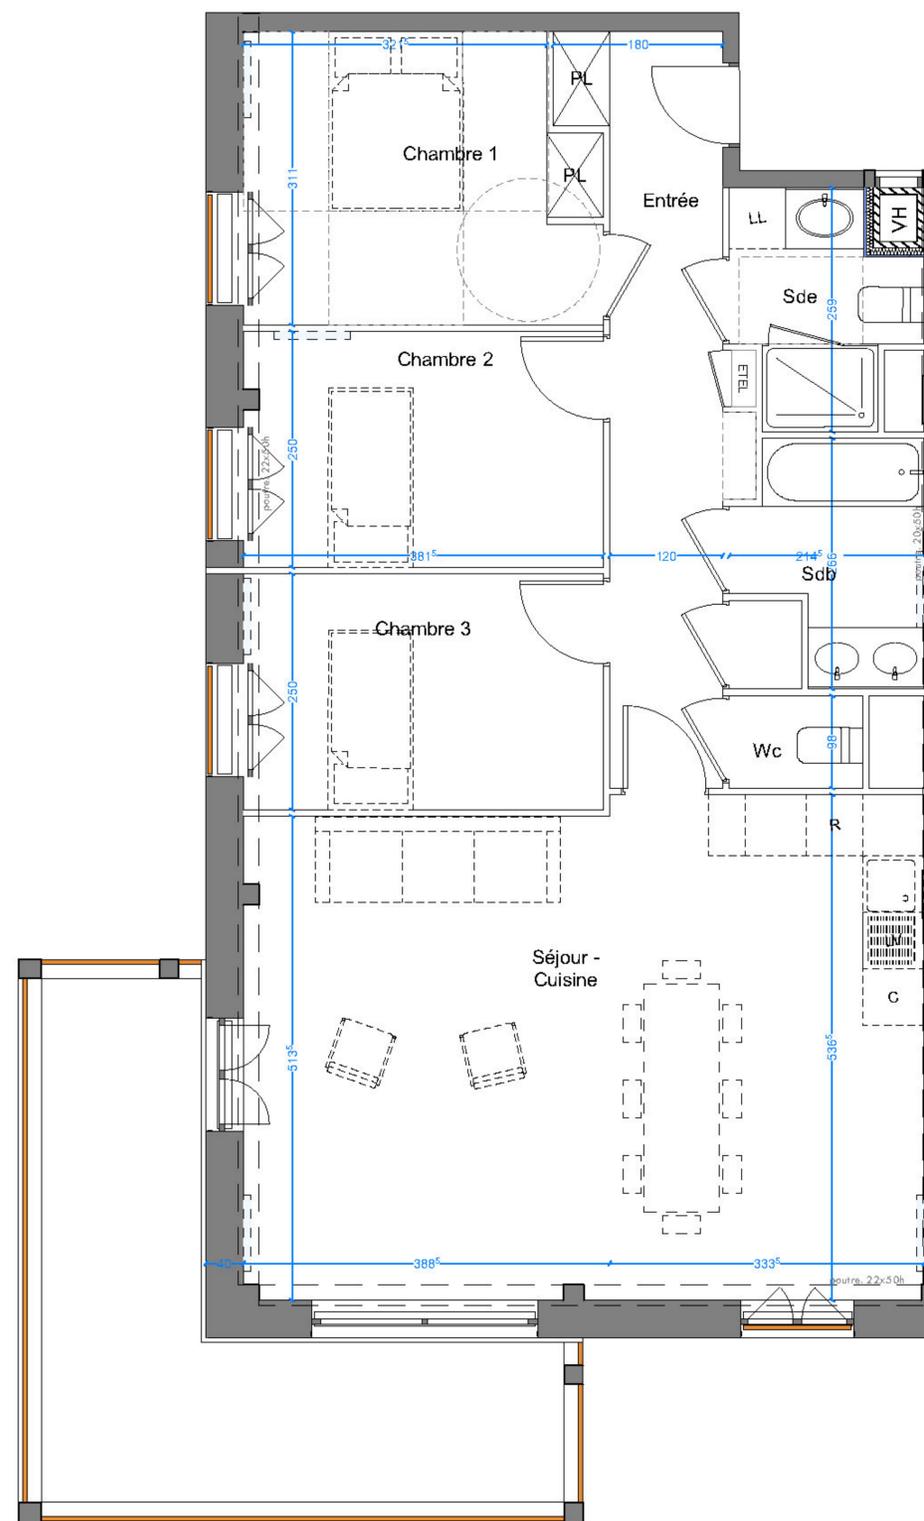

ETEL : Tableau électrique
 PL : Placard
 LV : Réservation Lave vaiselle
 LL : Réservation Lave linge
 FR : Réservation réfrigérateur
 C : Réservation Cuisson
 LV : Réservation Lave vaiselle
 : Soffite (faux plafond)

Architecte :

CISN
13, Avenue Barbara
44570 Trignac



SA
T
HY

30/07/2024

INDICE : 1