


L'AZURE

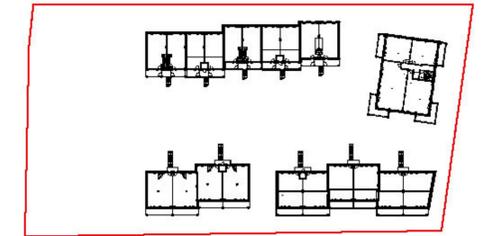

Plan de repérage



Appartement G.203 - Niveau bas



BATIMENT	NIVEAU	TYPE	VERSION
G	R+2	T5	V.1

TABLEAU DES SUPERFICIES

Séjour - Cuisine	33,36
Chambre 1	10,93
Chambre 2	9,24
Chambre 3	10,93
Chambre 4	9,24
Sdb	3,28
Sde	3,28
WC 1	1,33
Dgt 1	2,92
WC 2	1,33
Dgt 2	2,75
	88,59 m²
Balcon privatif	13,10

Avertissement : Les cotes et surfaces sont mentionnées à titre indicatif et sont susceptibles de variations dans les tolérances du contrat. Les faux-plafonds, soffites connus sont mentionnés à titre indicatif. Pour des raisons techniques, administratives ou réglementaires, ils sont susceptibles d'être modifiés et /ou créés. La représentation des éléments de cuisine, de salle de bains et de mobilier n'ont qu'une valeur illustrative. Seuls les éléments définis dans la notice descriptive de vente sont contractuels. La représentation graphique des haies et arbres est purement symbolique et n'a pas de caractère contractuel.

Architecte :	CISN 13, Avenue Barbara 44570 Trignac S A T H Y <small>12 Rue de la République 44100 Nantes</small>	
30/07/2024	INDICE : 1	

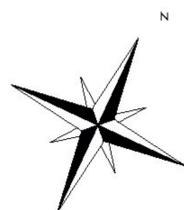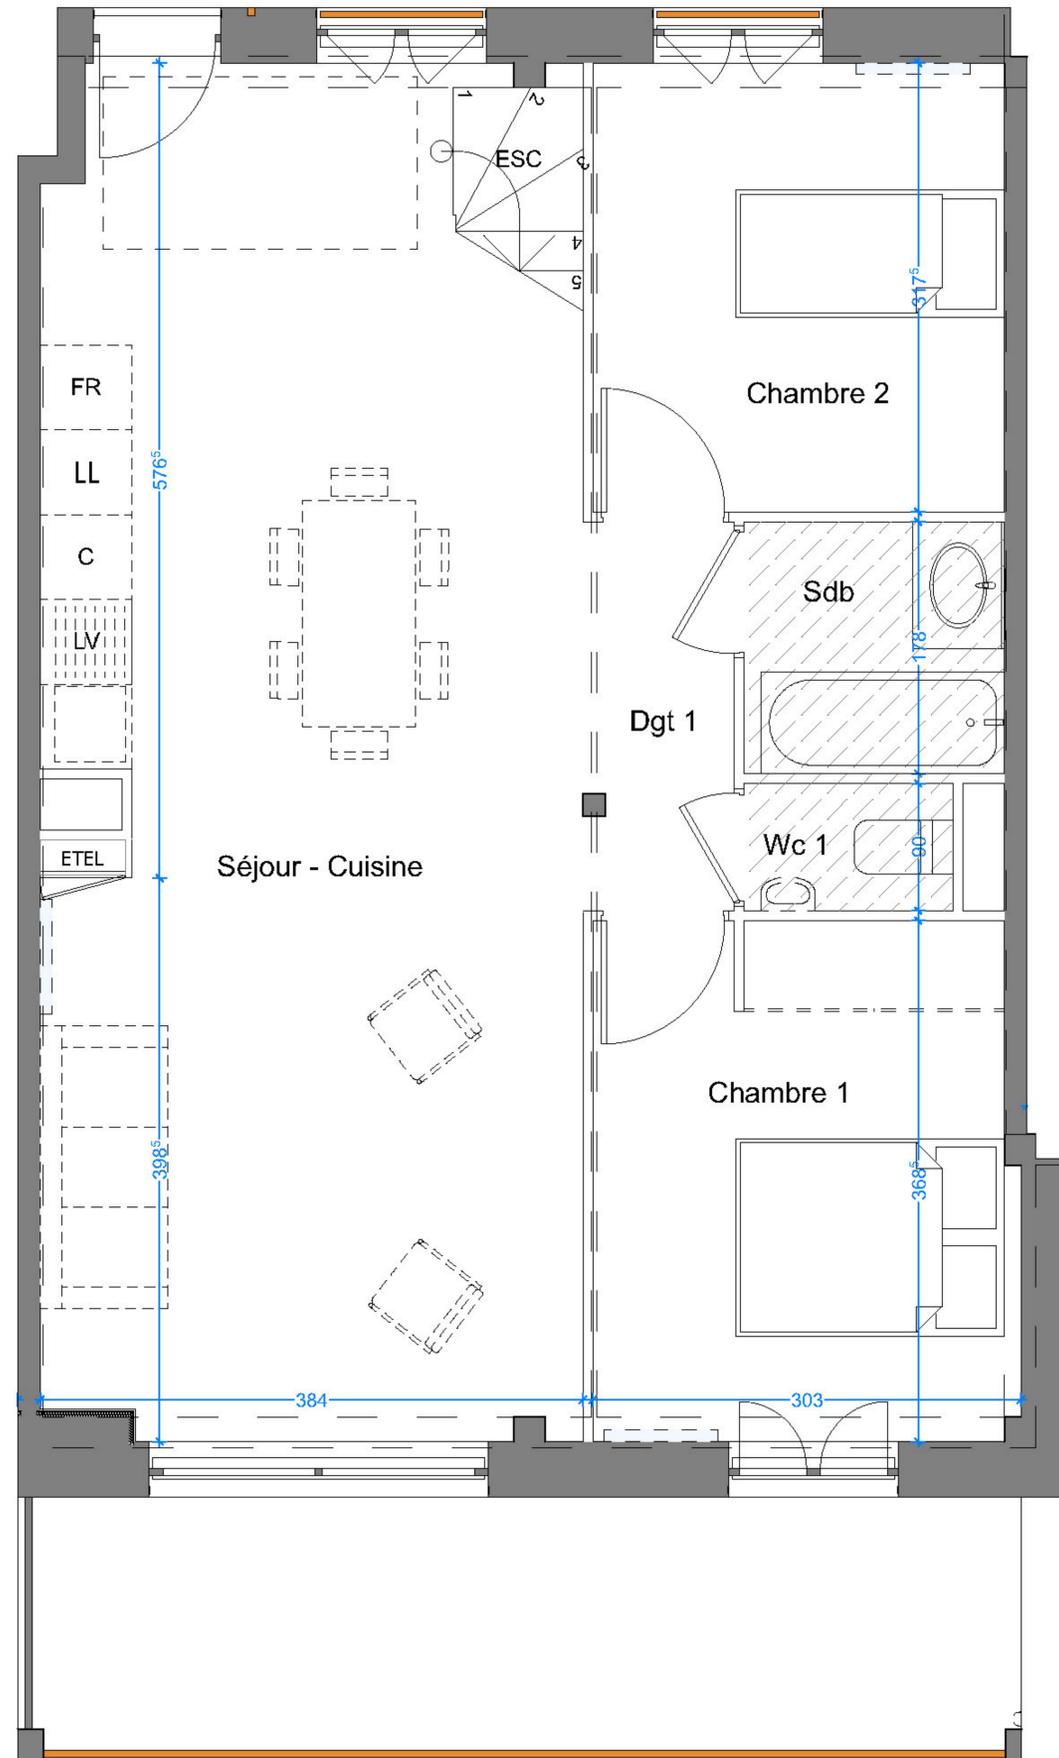


ETEL : Tableau électrique LV : Lave vaisselle FR : Réfrigérateur Radiateur
 PL : Placard LL : Lave linge C : Cuisson : Soffite (faux plafond)

L'AZURE



Plan de repérage

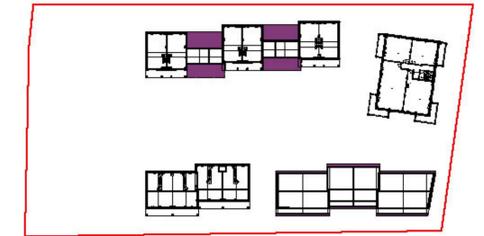

Appartement G.203 - Niveau haut



BATIMENT	NIVEAU	TYPE	VERSION
G	R+3	T5	V.1

TABLEAU DES SUPERFICIES

Séjour - Cuisine	33,36
Chambre 1	10,93
Chambre 2	9,24
Chambre 3	10,93
Chambre 4	9,24
Sdb	3,28
Sde	3,28
WC 1	1,33
Dgt 1	2,92
WC 2	1,33
Dgt 2	2,75
	88,59 m²
Balcon privatif	13,10

Avertissement : Les cotes et surfaces sont mentionnées à titre indicatif et sont susceptibles de variations dans les tolérances du contrat. Les faux-plafonds, soffites connus sont mentionnés à titre indicatif. Pour des raisons techniques, administratives ou réglementaires, ils sont susceptibles d'être modifiés et /ou créés. La représentation des éléments de cuisine, de salle de bains et de mobilier n'ont qu'une valeur illustrative. Seuls les éléments définis dans la notice descriptive de vente sont contractuels. La représentation graphique des haies et arbres est purement symbolique et n'a pas de caractère contractuel.

Architecte :	CISN 13, Avenue Barbara 44570 Trignac SA 12 Rue de la République 44100 Nantes	
30/07/2024	INDICE : 1	

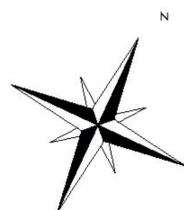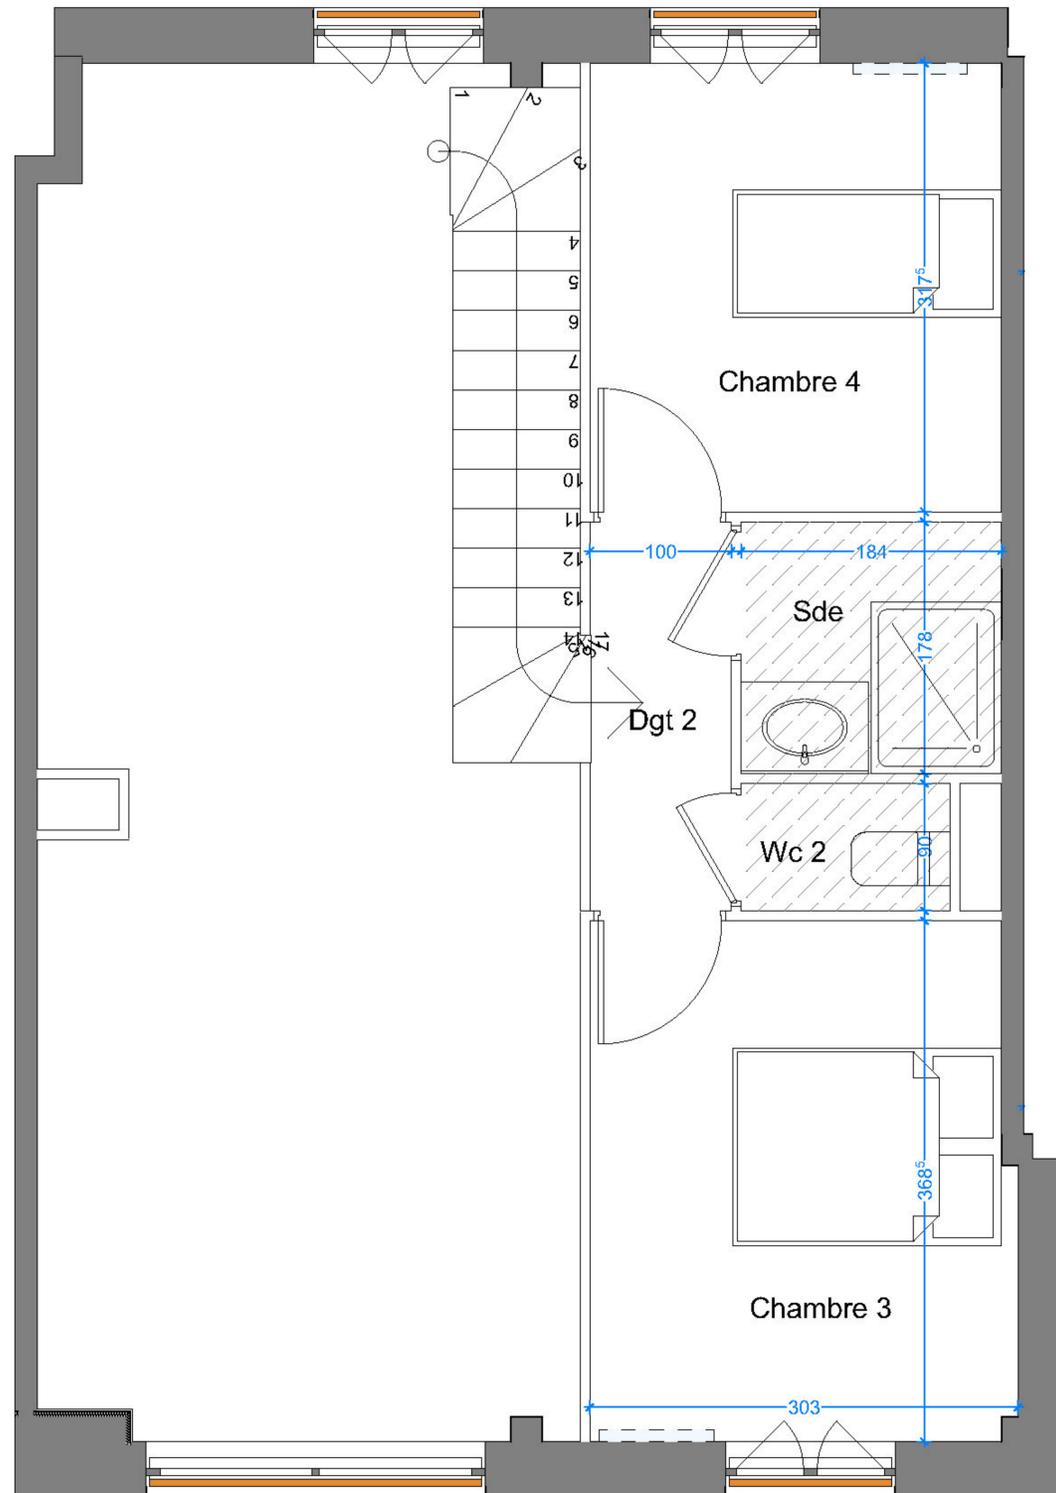

ETEL : Tableau électrique LV : Lave vaisselle FR : Réfrigérateur : Radiateur
 PL : Placard LL : Lave linge C : Cuisson : Soffite (faux plafond)

L'AZURE



Plan de repérage

Niveau bas - Version 2 type



BATIMENT	NIVEAU	TYPE	VERSION
G	R+2	T5	V.1

TABLEAU DES SUPERFICIES

Séjour - Cuisine	32,60
Chambre 1	10,97
Chambre 2	9,45
Chambre 3	10,97
Chambre 4	9,45
Sdb	3,40
Sde	3,44
WC 1	1,33
Dgt 1	2,92
WC 2	1,33
Dgt 2	2,75
Total	88,61 m²
Balcon privatif	13,33

Avertissement : Les cotes et surfaces sont mentionnées à titre indicatif et sont susceptibles de variations dans les tolérances du contrat. Les faux-plafonds, soffites connus sont mentionnés à titre indicatif. Pour des raisons techniques, administratives ou réglementaires, ils sont susceptibles d'être modifiés et /ou créés. La représentation des éléments de cuisine, de salle de bains et de mobilier n'ont qu'une valeur illustrative. Seuls les éléments définis dans la notice descriptive de vente sont contractuels. La représentation graphique des haies et arbres est purement symbolique et n'a pas de caractère contractuel.

Architecte :	CISN 13, Avenue Barbara 44570 Trignac	
	SA T HY <small>SA 101 13 Rue de la République 44100 Nantes</small>	
30/07/2024	INDICE : 1	

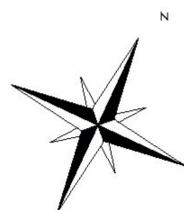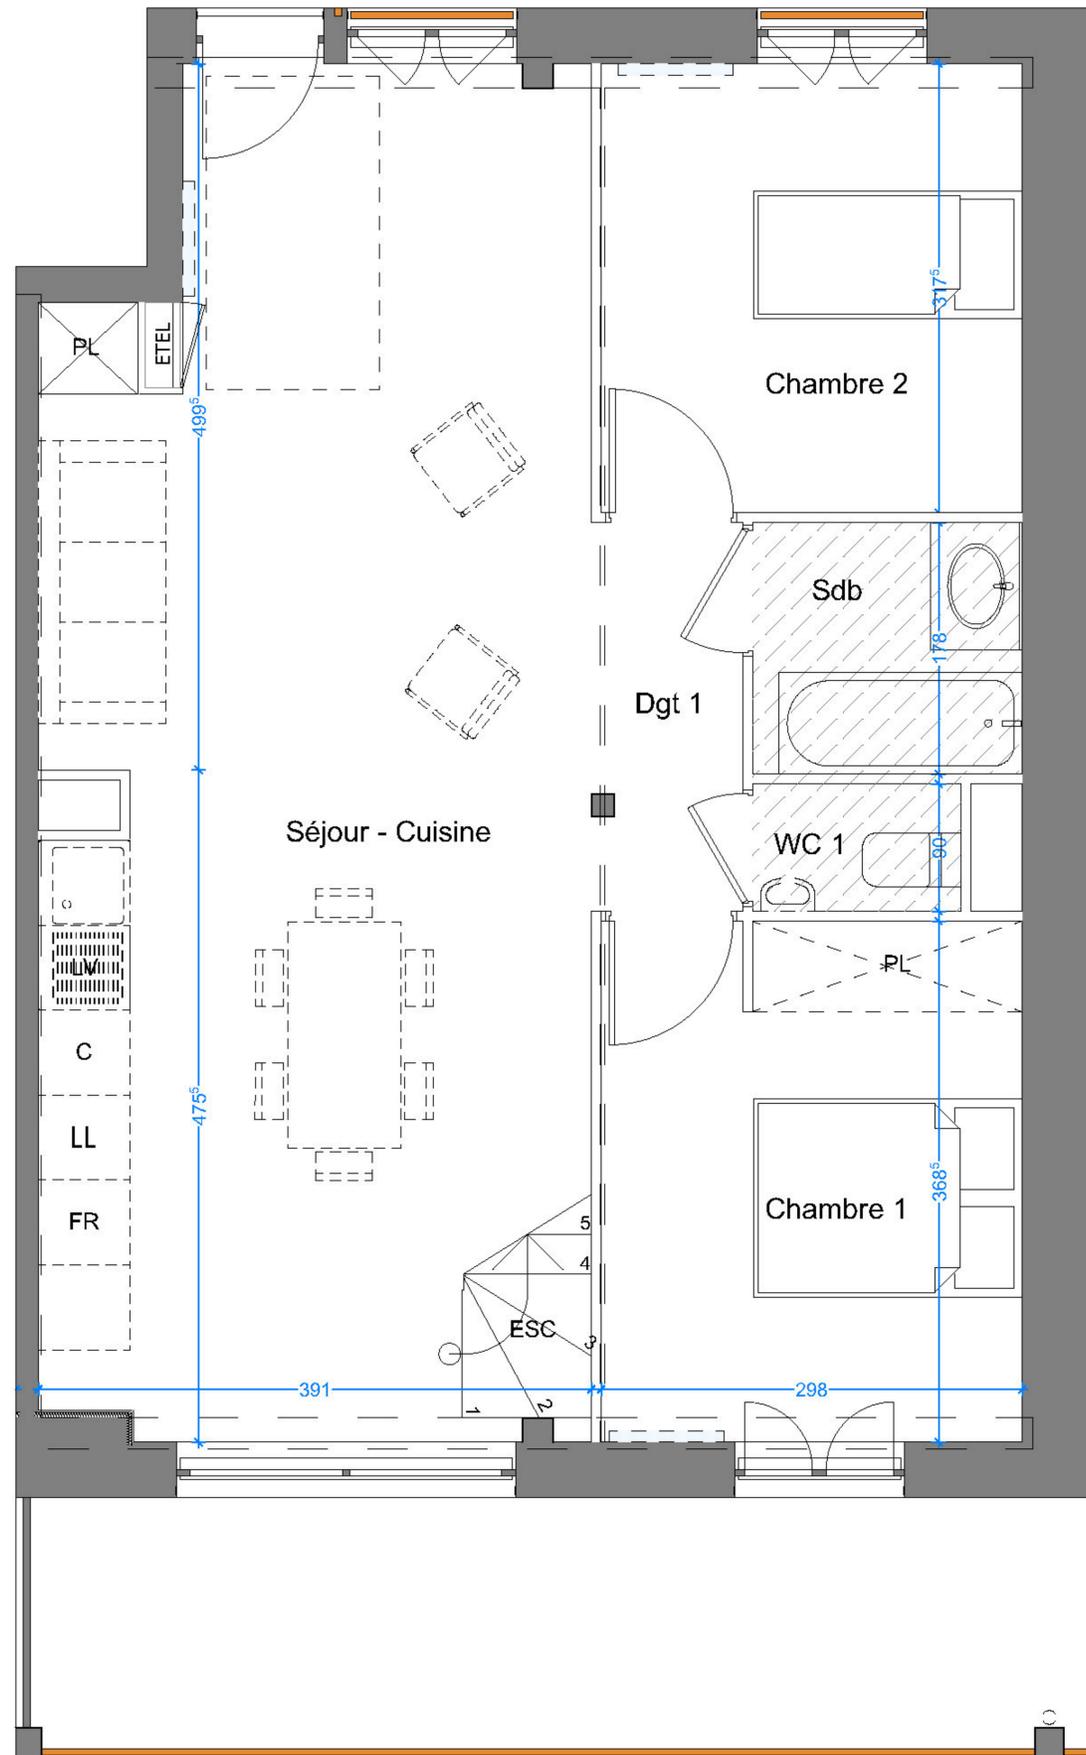

ETEL : Tableau électrique LV : Lave vaisselle FR : Réfrigérateur : Radiateur
 PL : Placard LL : Lave linge C : Cuisson : Soffite (faux plafond)