

MAITRE D'OUVRAGE



CISN Coopérative
13, Av. Barbara
44570 - TRIGNAC

DOMAINE DE LA GRÉE DES MOULINS

Rue Ranrouët - 44410
HERBIGNAC



17 rue Pierre Landais
44200 NANTES


PLAN DE COMMERCIALISATION

TYPE	NUMÉRO
T4	M-11

Désignation	S. habitables
Entrée	3,74
Séjour + cuisine	30,51
Chambre 1	10,26
Chambre 2	12,67
Chambre 3	10,16
S.d.B + WC	3,86
S.d.E + WC	5,15
Dgt.	4,17
Pl.	0,82
Cellier	2,18
Total	83,52 m²
Garage*	13,79
Jardin	54,08

NOTA: la surface des placards est incluse dans celle des pièces attenantes.

PLAN DE REPERAGE


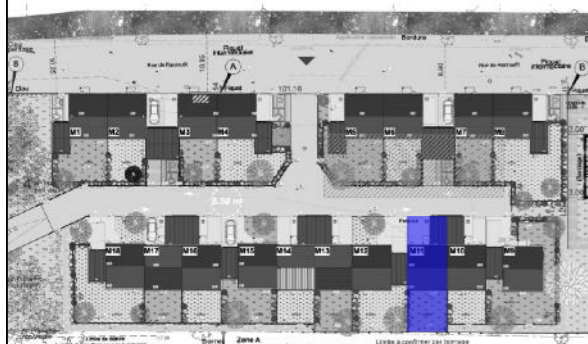


Date : 05/07/2024

ind.:

LEGENDE :

OF	Fenêtre ouvr.à la française	SL	Sèche linge
PF	Porte-fenêtre	LV	Lave-vaisselle
F	Fenêtre fixe	LL	Lave-linge
OB	Fenêtre oscillo-battant	CUIS.	Cuisson
VRE/M	Volet roulant électrique / manuel	R	Réfrigérateur
AV	Allège vitrée	F	Four
AM	Allège maçonnée	CHAUD.	Chaudière
PL	Placard	BEC.	Ballon eau chaude
FP	Faux plafond / soffite	CH	Emplacement cheminée
ETEL	Tableau Elec.		
	Radiateur		
	S. serviettes		

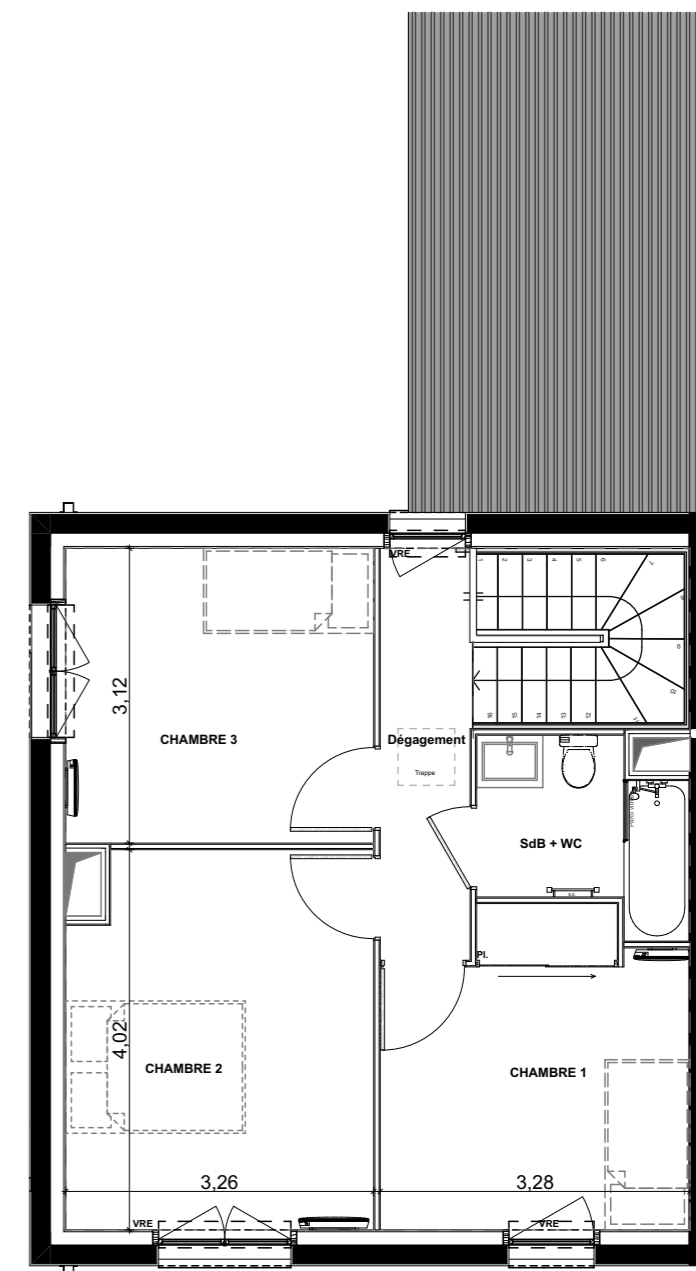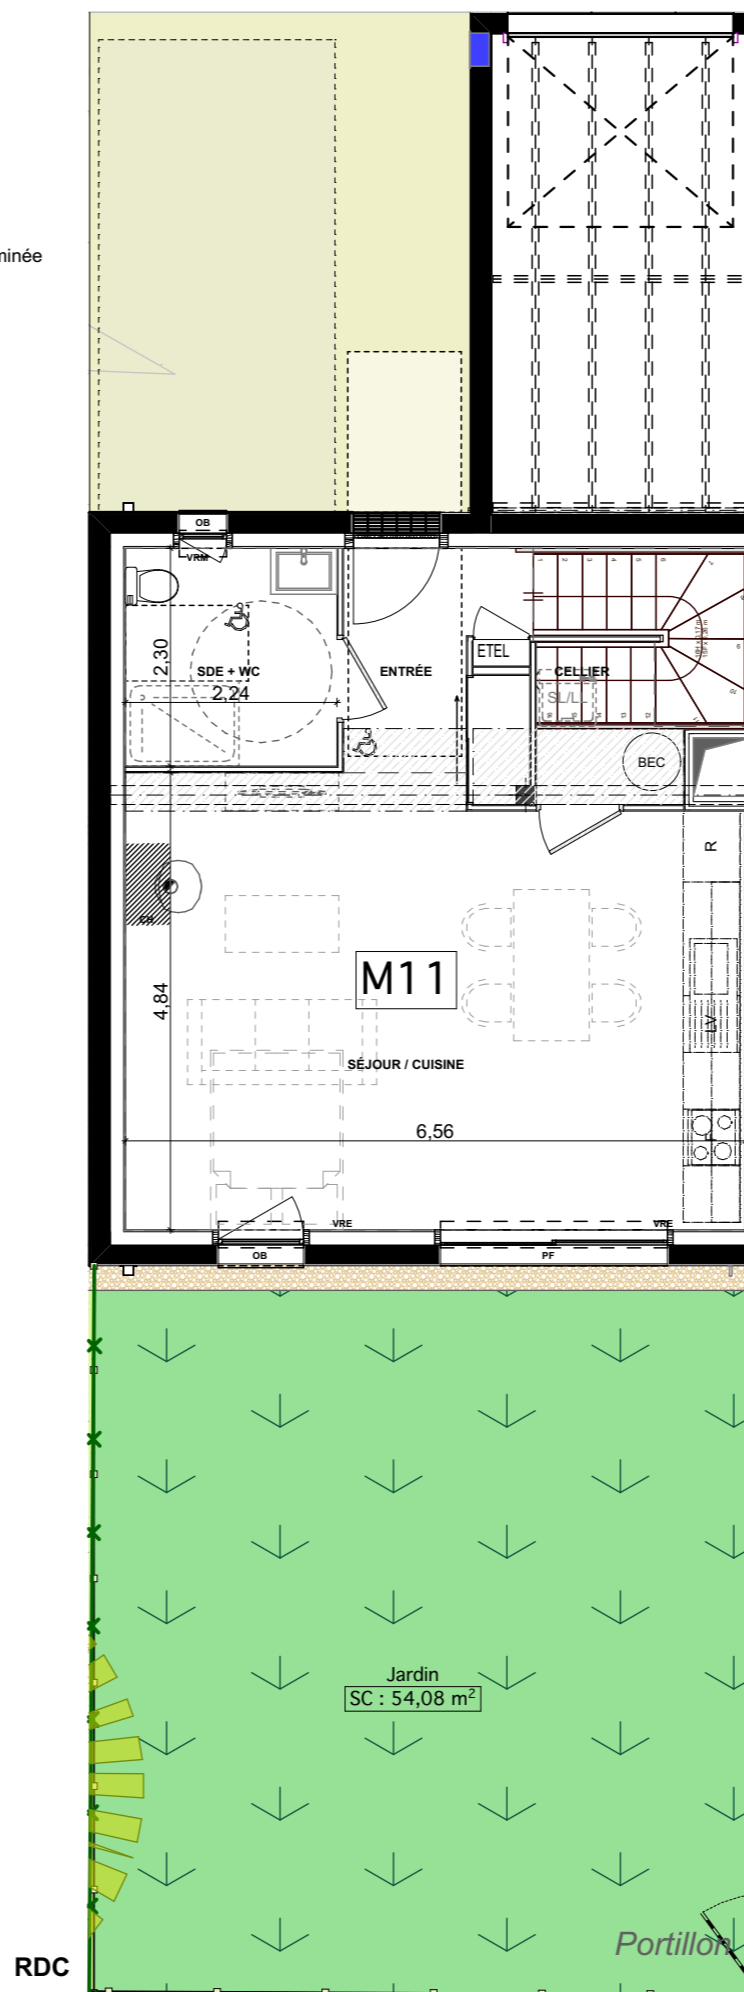

NOTA :

Le Plan présent pourra subir des adaptations dimensionnelles, techniques et d'organisation afin de répondre aux contraintes induites par des études détaillées d'exécution.
Les poutres, poteaux, soffites et faux plafonds n'apparaissent donc pas systématiquement.
Les éléments de mobilier, meubles et plans de travail ne sont placés qu'à titre indicatif.
Les surfaces et délimitations des jardins sont données à titre indicatif et seront définies ultérieurement par le géomètre.

0 1 5 10