

MAITRE D'OUVRAGE



CISN Coopérative
13, Av. Barbara
44570 - TRIGNAC

DOMAINE DE LA GRÉE DES MOULINS

Rue Ranrouët - 44410
HERBIGNAC



17 rue Pierre Landais
44200 NANTES


PLAN DE COMMERCIALISATION

TYPE	NUMÉRO
T4	M-16

Désignation	S. habitables
Entrée	3,74
Séjour + cuisine	30,51
Chambre 1	10,26
Chambre 2	12,67
Chambre 3	10,16
S.d.B + WC	3,86
S.d.E + WC	5,15
Dgt.	4,17
Pl.	0,82
Cellier	2,18
Total	83,52 m²
Garage	13,89
Jardin	43,12

NOTA: la surface des placards est incluse dans celle des pièces attenantes.

PLAN DE REPERAGE

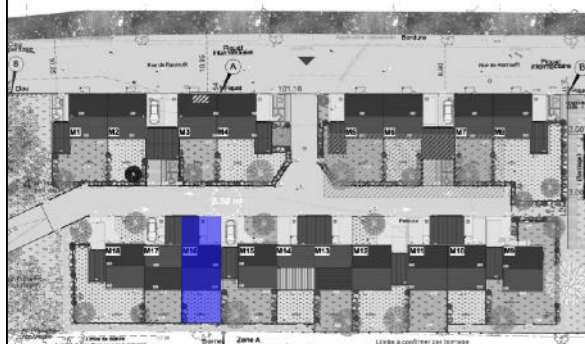


Date : 05/07/2024


ind.:

LEGENDE :

- OF Fenêtre ouvr. à la française
- PF Porte-fenêtre
- F Fenêtre fixe
- OB Fenêtre oscillo-battant
- VRE/M Volet roulant électrique / manuel
- AV Allège vitrée
- AM Allège maçonnée
- PL Placard
- FP Faux plafond / soffite
- ETEL Tableau Elec.
- Radiateur
- S. serviettes
- SL Sèche linge
- LV Lave-vaisselle
- LL Lave-linge
- CUIS. Cuisson
- R Réfrigérateur
- F Four
- CHAUD. Chaudière
- BEC. Ballon eau chaude
- CH. Emplacement cheminée
- Portillon
- Clôture + haie

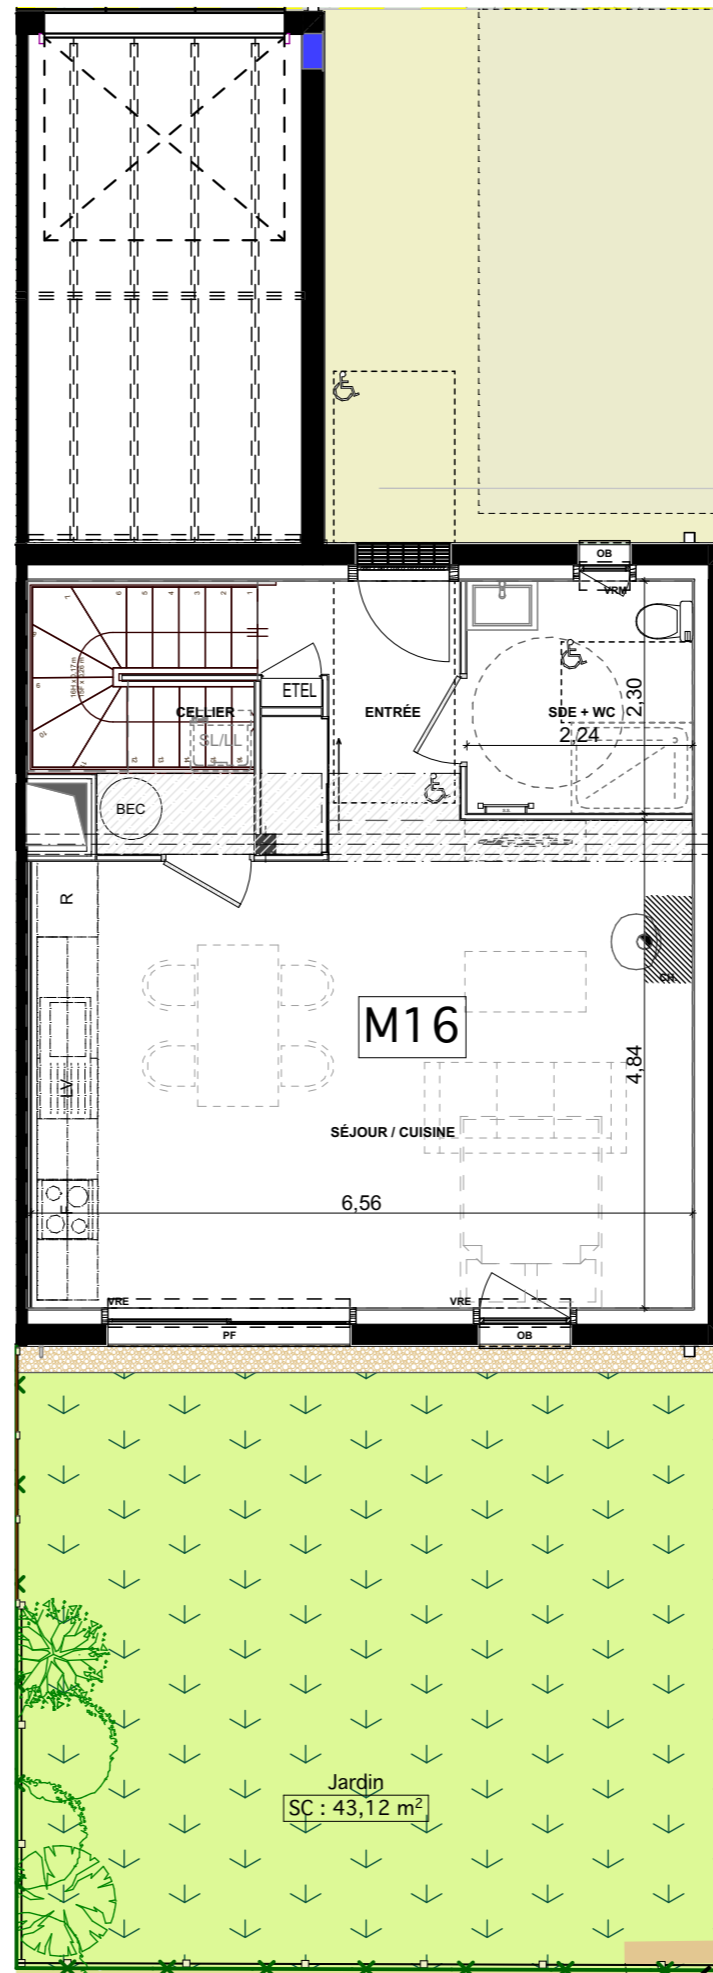

RDC

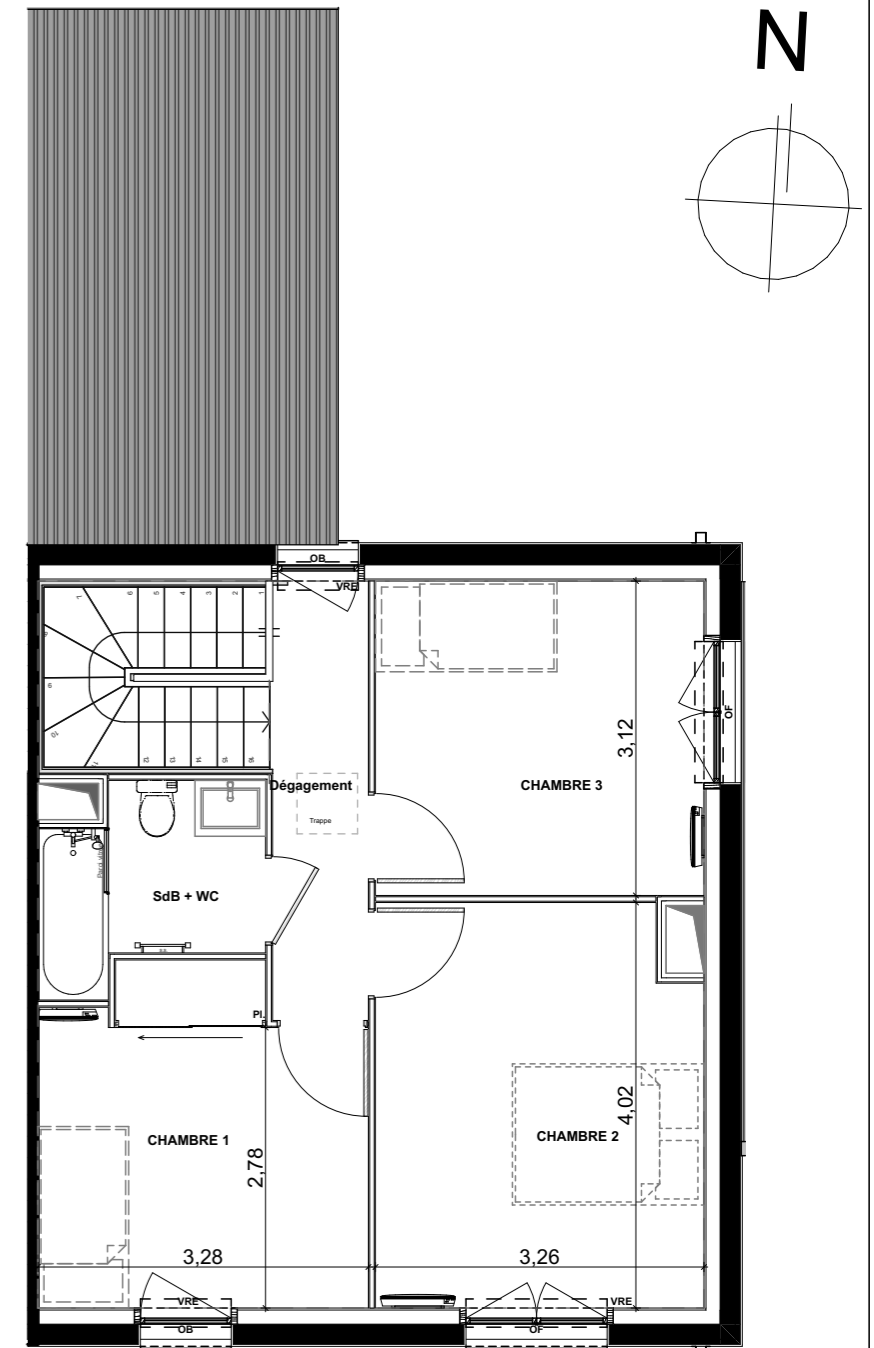

R+1

NOTA :

Le Plan présent pourra subir des adaptations dimensionnelles, techniques et d'organisation afin de répondre aux contraintes induites par des études détaillées d'exécution.
 Les poutres, poteaux, soffites et faux plafonds n'apparaissent donc pas systématiquement.
 Les éléments de mobilier, meubles et plans de travail ne sont placés qu'à titre indicatif.
 Les surfaces et délimitations des jardins sont données à titre indicatif et seront définies ultérieurement par le géomètre.