0 0.5 1m 2m

Échelle 1:50e (A3)

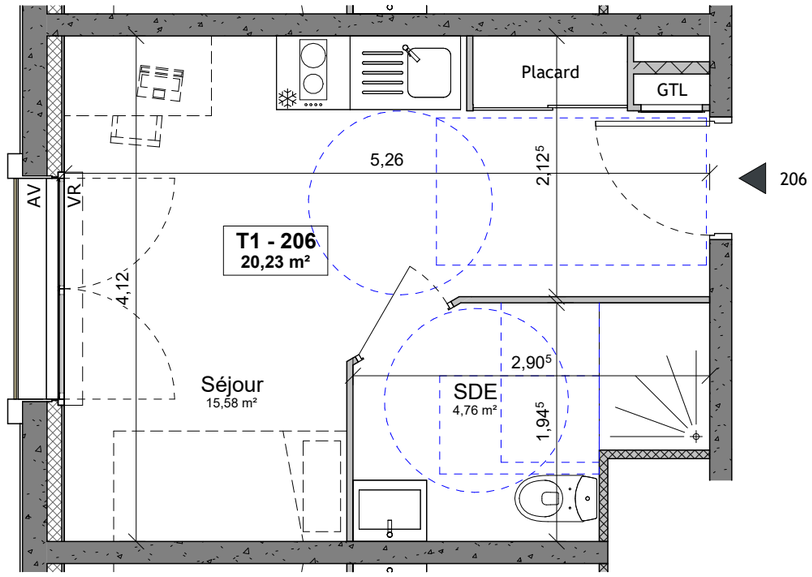

Construction de 59 logements collectifs

1-2 rue d'Hérouville
14000 CAEN

12 mai 2026

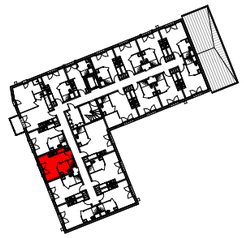

Plan de repérage

206	R+2	T1

SDE	4,76 m²
Séjour	15,58 m²
SURF. HAB.	**20,34 m²**

CREADIMM

Architecte :

BIENVENU ARCHITECTES ASSOCIES

75, Rue Basse
14000 CAEN
T: 02 31 15 32 32

BIENVENU
Architectes associés

NOTA: Les surfaces et les équipements sont donnés à titre indicatif, les techniques et les sujétions de chantier pouvant apporter de légères modifications tant en ce qui concerne les dimensions libres que l'équipement.