


Échelle 1:50e (A3)

NOTA: Les surfaces et les équipements sont donnés à titre indicatif, les techniques et les sujétions de chantier pouvant apporter de légères modifications tant en ce qui concerne les dimensions libres que l'équipement.

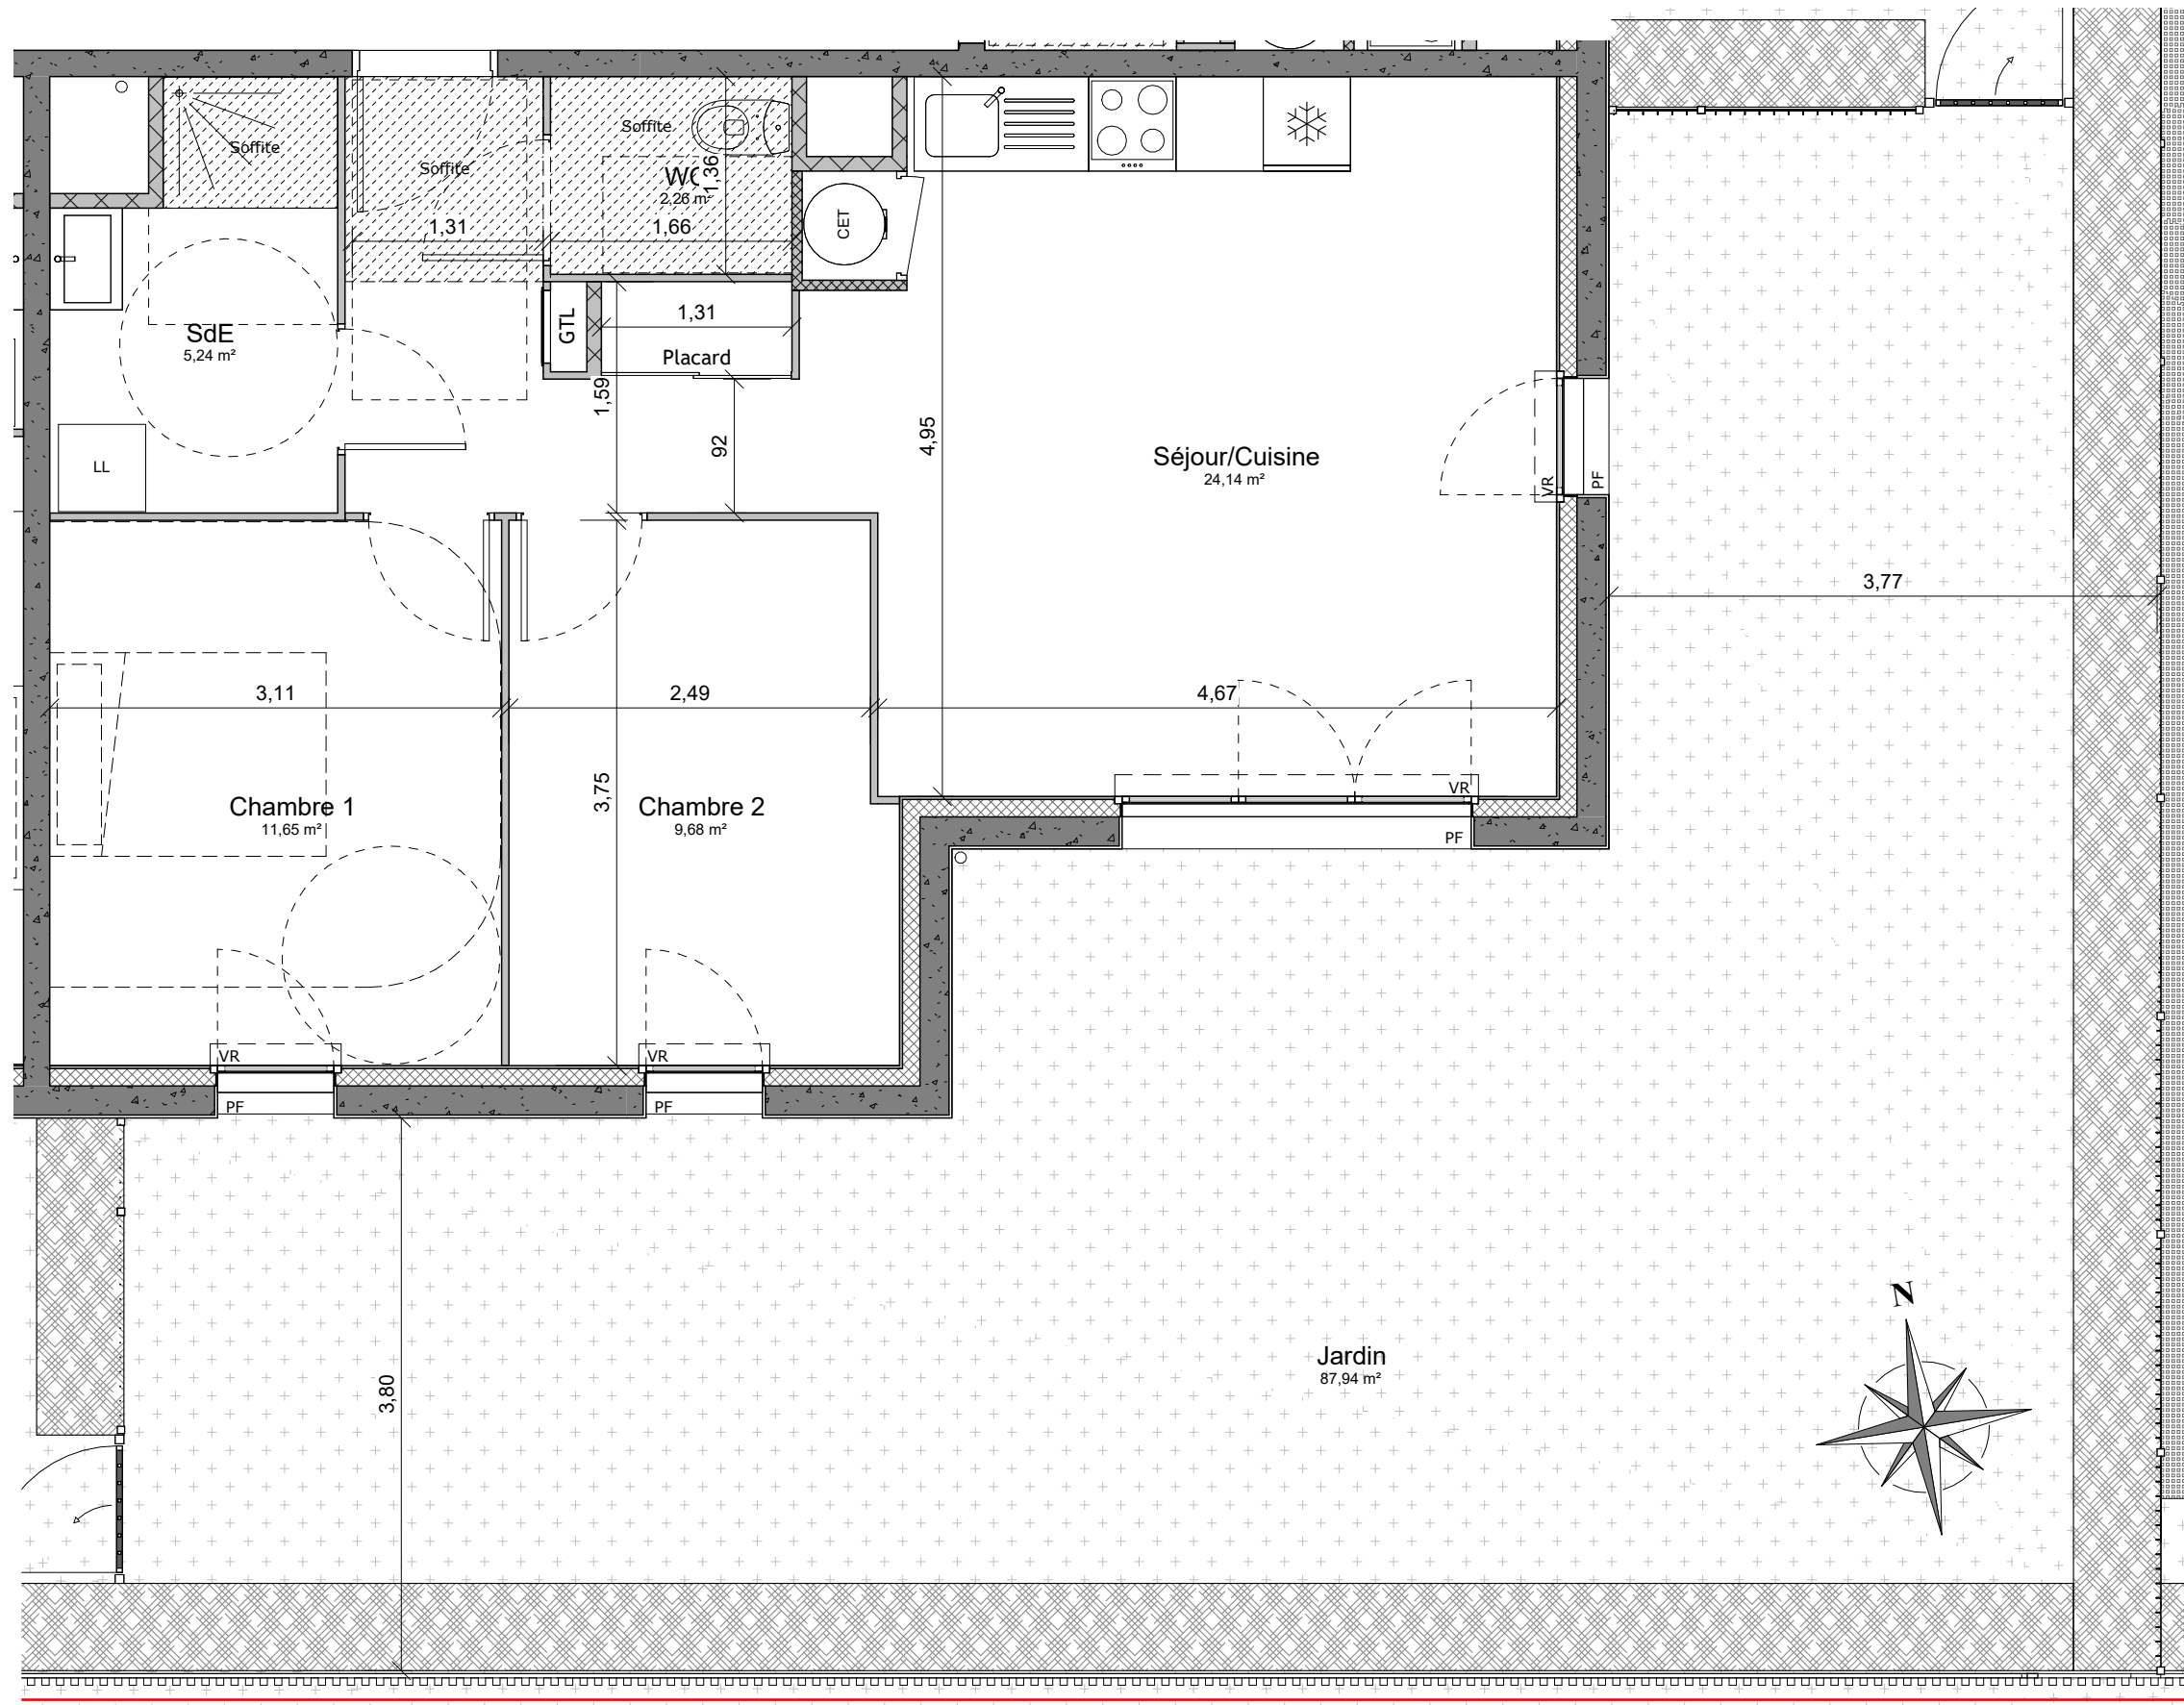

Construction de 48 logements
ZAC du "PARC" - Phase Nord - SOLIERS (14)

Plan de commercialisation

02 juillet 2026



Plan de repérage

D003

RDC

T3

Séjour/Cuisine	24,14 m²
Chambre 1	11,65 m²
Chambre 2	9,68 m²
Deg.	6,63 m²
SdE	5,24 m²
WC	2,26 m²
SURF. HAB.	59,59 m²
Jardin	87,94 m²



Architecte :
BIENVENU ARCHITECTES ASSOCIES
75, Rue Basse
14000 CAEN
T: 02 31 15 32 32

BIENVENU
Architectes associés