


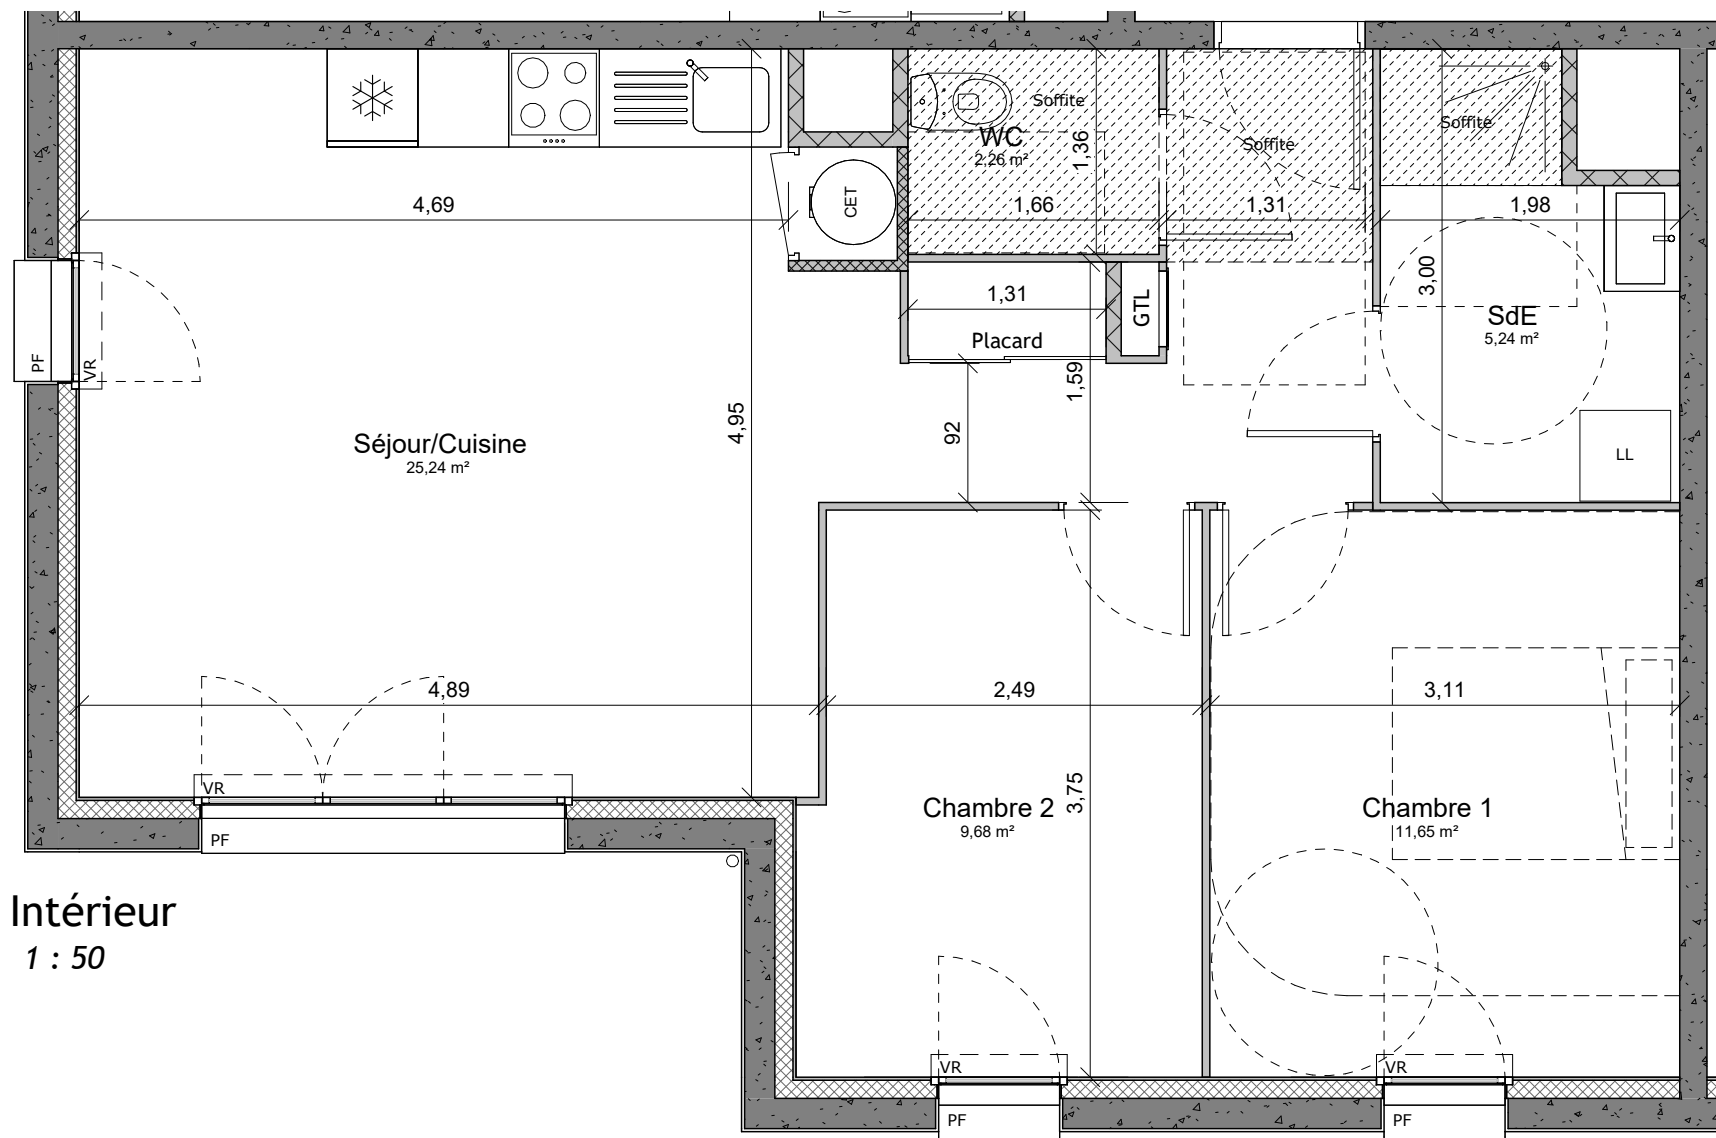


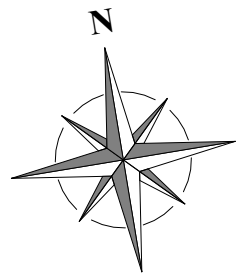

Intérieur
1 : 50

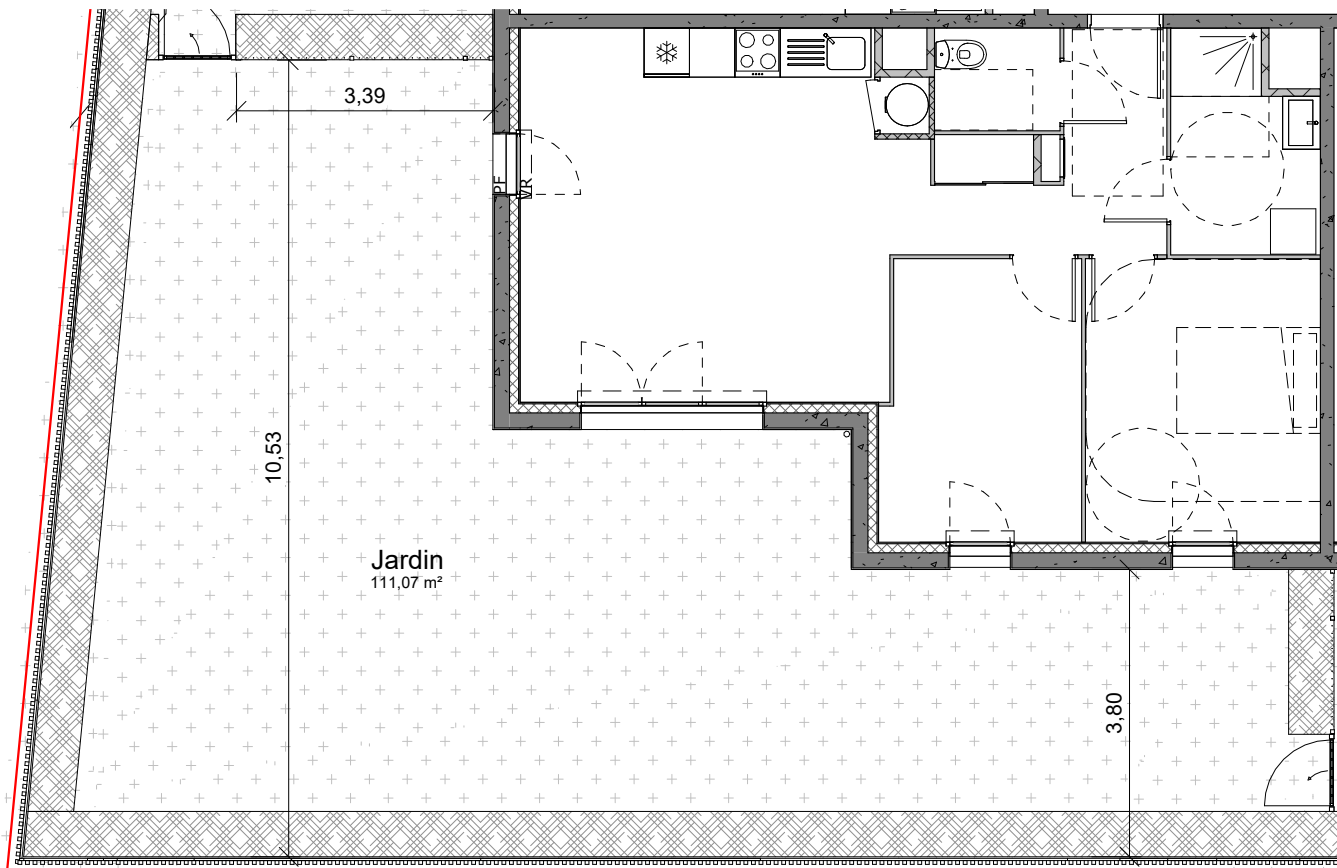

Extérieur
1 : 100

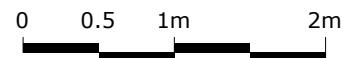

Échelle 1:50e (A3)



Construction de 48 logements
ZAC du "PARC" - Phase Nord - SOLIERS (14)

Plan de commercialisation

02 juillet 2026



Plan de repérage

D005 RDC T3

Séjour/Cuisine	25,24 m ²
Chambre 1	11,65 m ²
Chambre 2	9,68 m ²
Dég.	6,63 m ²
SdE	5,24 m ²
WC	2,26 m ²
SURF. HAB.	60,69 m²
Jardin	111,07 m ²



Architecte :
BIENVENU ARCHITECTES ASSOCIES
75, Rue Basse
14000 CAEN
T: 02 31 15 32 32

BIENVENU
Architectes associés