
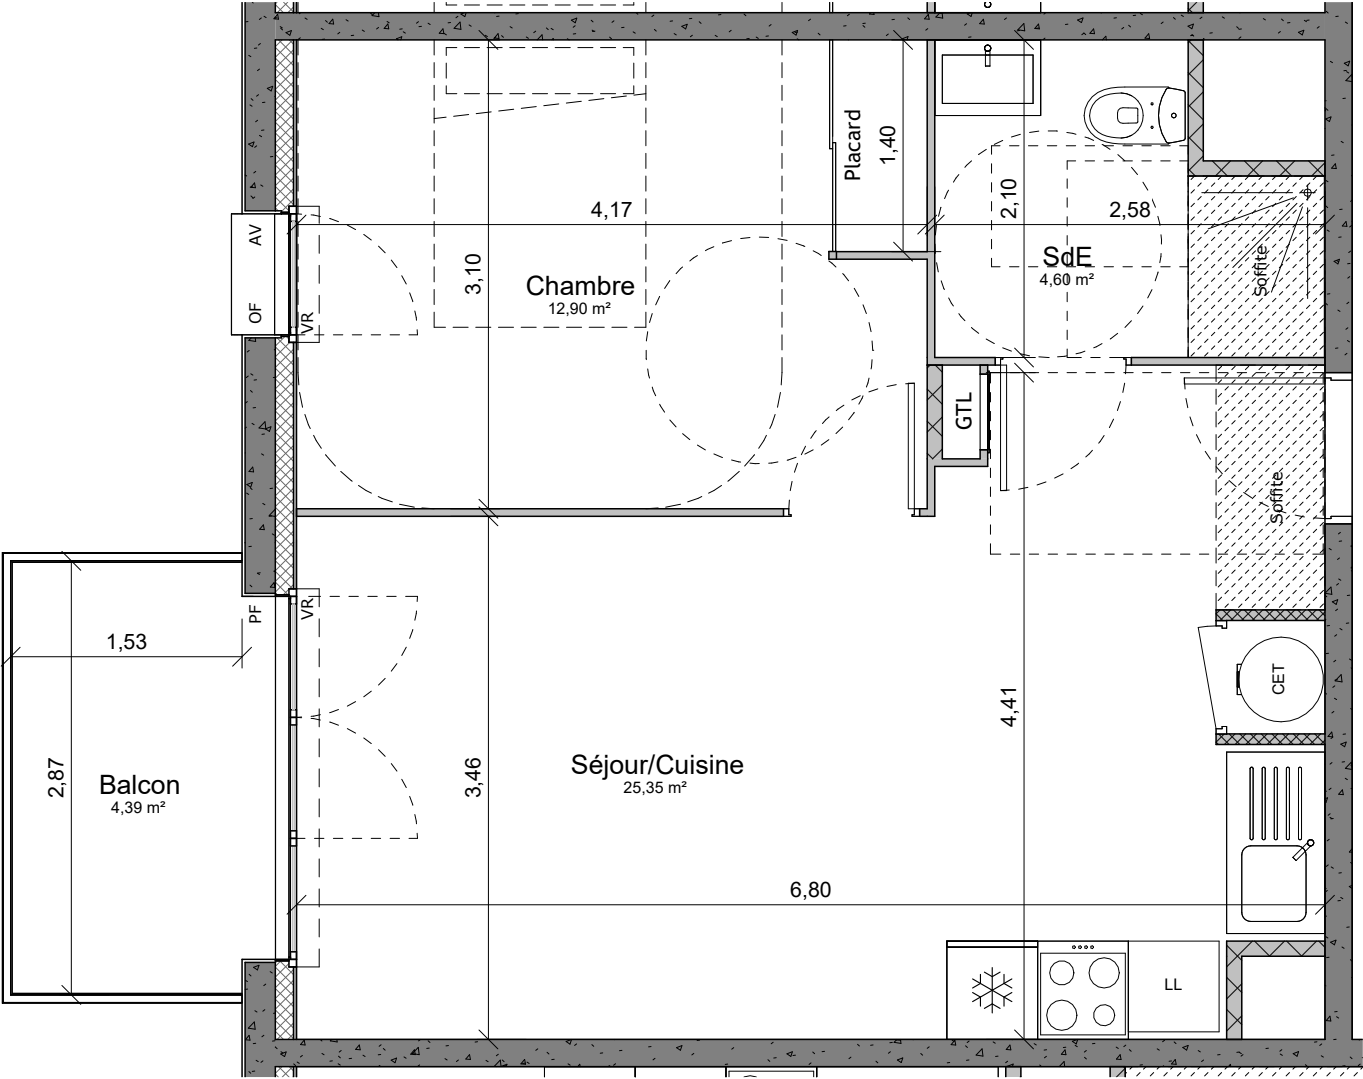



Échelle 1:50e (A3)

NOTA: Les surfaces et les équipements sont donnés à titre indicatif, les techniques et les sujétions de chantier pouvant apporter de légères modifications tant en ce qui concerne les dimensions libres que l'équipement.

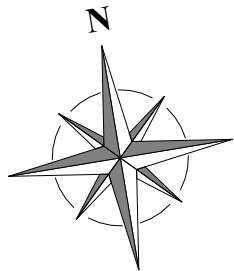

Construction de 48 logements  
ZAC du "PARC" - Phase Nord - SOLIERS (14)

Plan de commercialisation  
02 juillet 2026

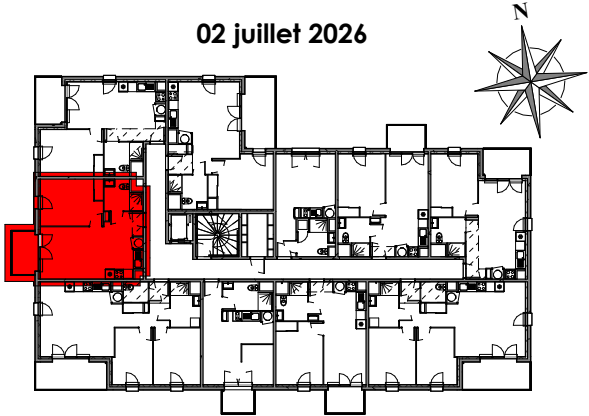

Plan de repérage

|                |     |          |
|----------------|-----|----------|
| D108           | R+1 | T2       |
| Séjour/Cuisine |     | 25,35 m² |
| Chambre        |     | 12,90 m² |
| SdE            |     | 4,60 m²  |
| SURF. HAB.     |     | 42,85 m² |
| Balcon         |     | 4,39 m²  |



Architecte :  
BIENVENU ARCHITECTES ASSOCIES  
75, Rue Basse  
14000 CAEN  
T: 02 31 15 32 32

BIENVENU  
Architectes associés