
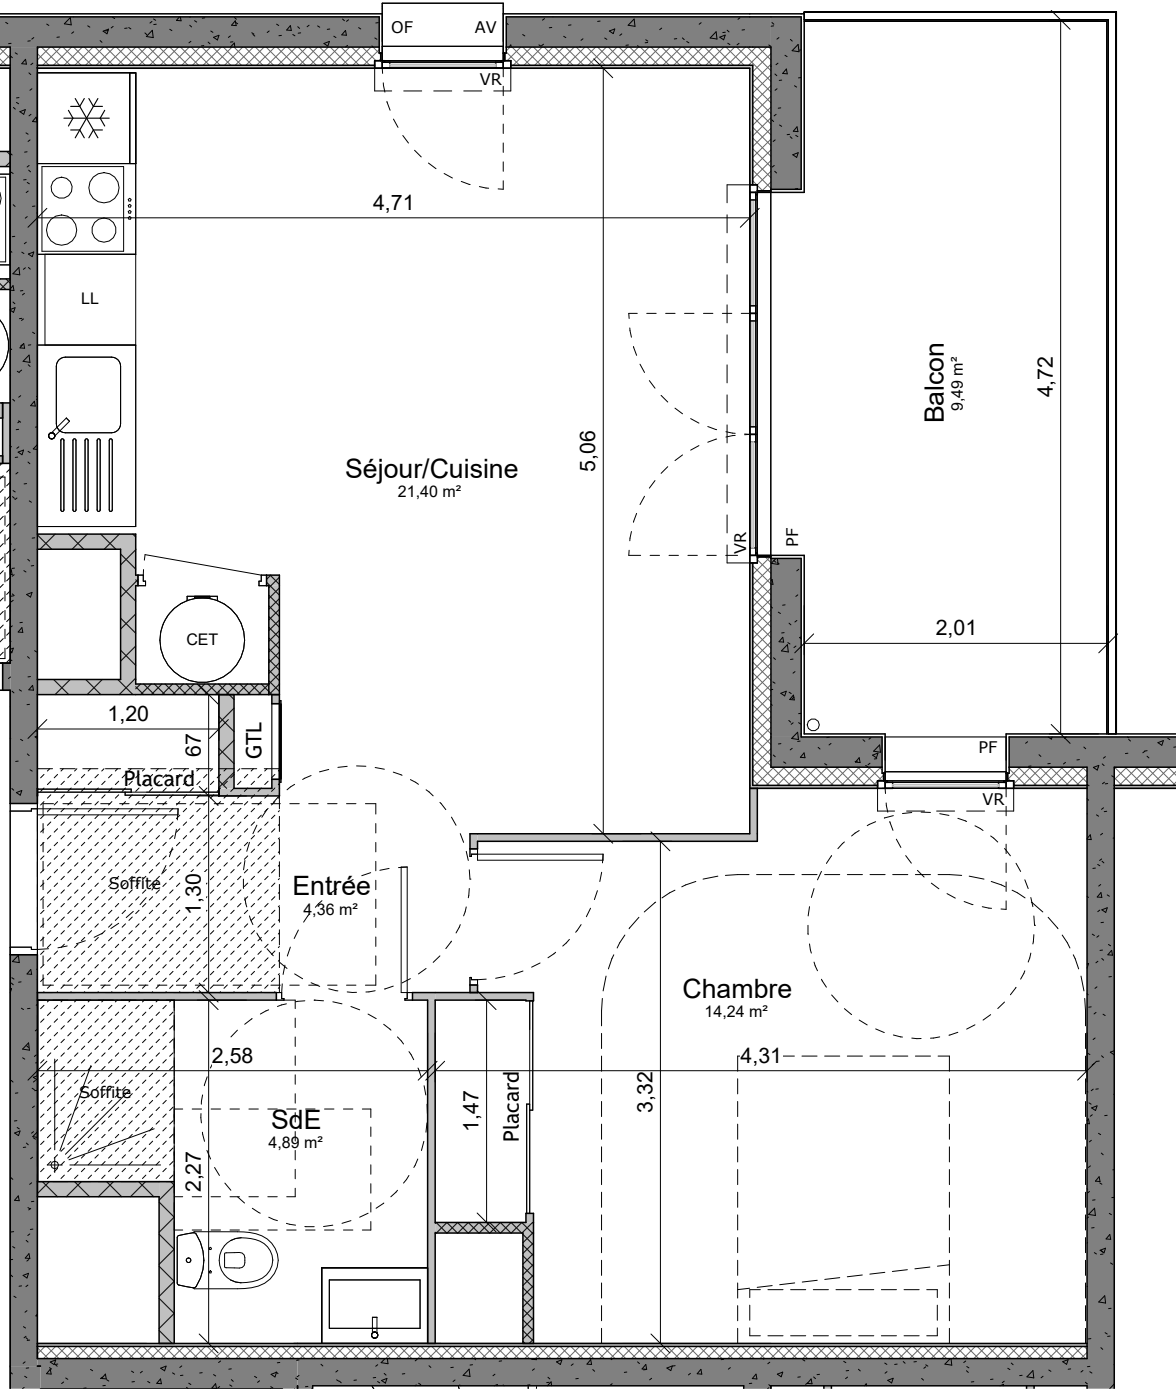



Échelle 1:50e (A3)

NOTA: Les surfaces et les équipements sont donnés à titre indicatif, les techniques et les sujétions de chantier pouvant apporter de légères modifications tant en ce qui concerne les dimensions libres que l'équipement.

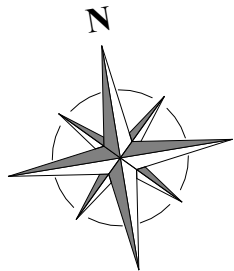

Construction de 48 logements
ZAC du "PARC" - Phase Nord - SOLIERS (14)

Plan de commercialisation
02 juillet 2026

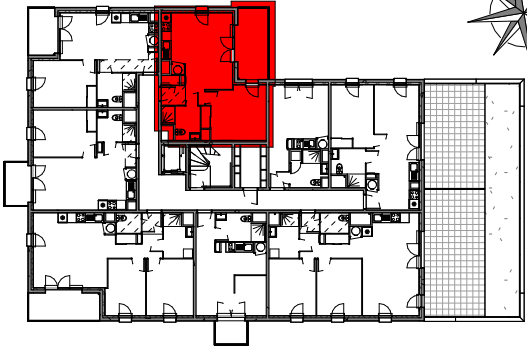

Plan de repérage

D208	R+2	T2
Séjour/Cuisine	21,40 m²	
Chambre	14,24 m²	
SdE	4,89 m²	
Entrée	4,36 m²	
SURF. HAB.	44,90 m²	
Balcon	9,49 m²	



Architecte :
BIENVENU ARCHITECTES ASSOCIES
75, Rue Basse
14000 CAEN
T: 02 31 15 32 32

BIENVENU
Architectes associés