
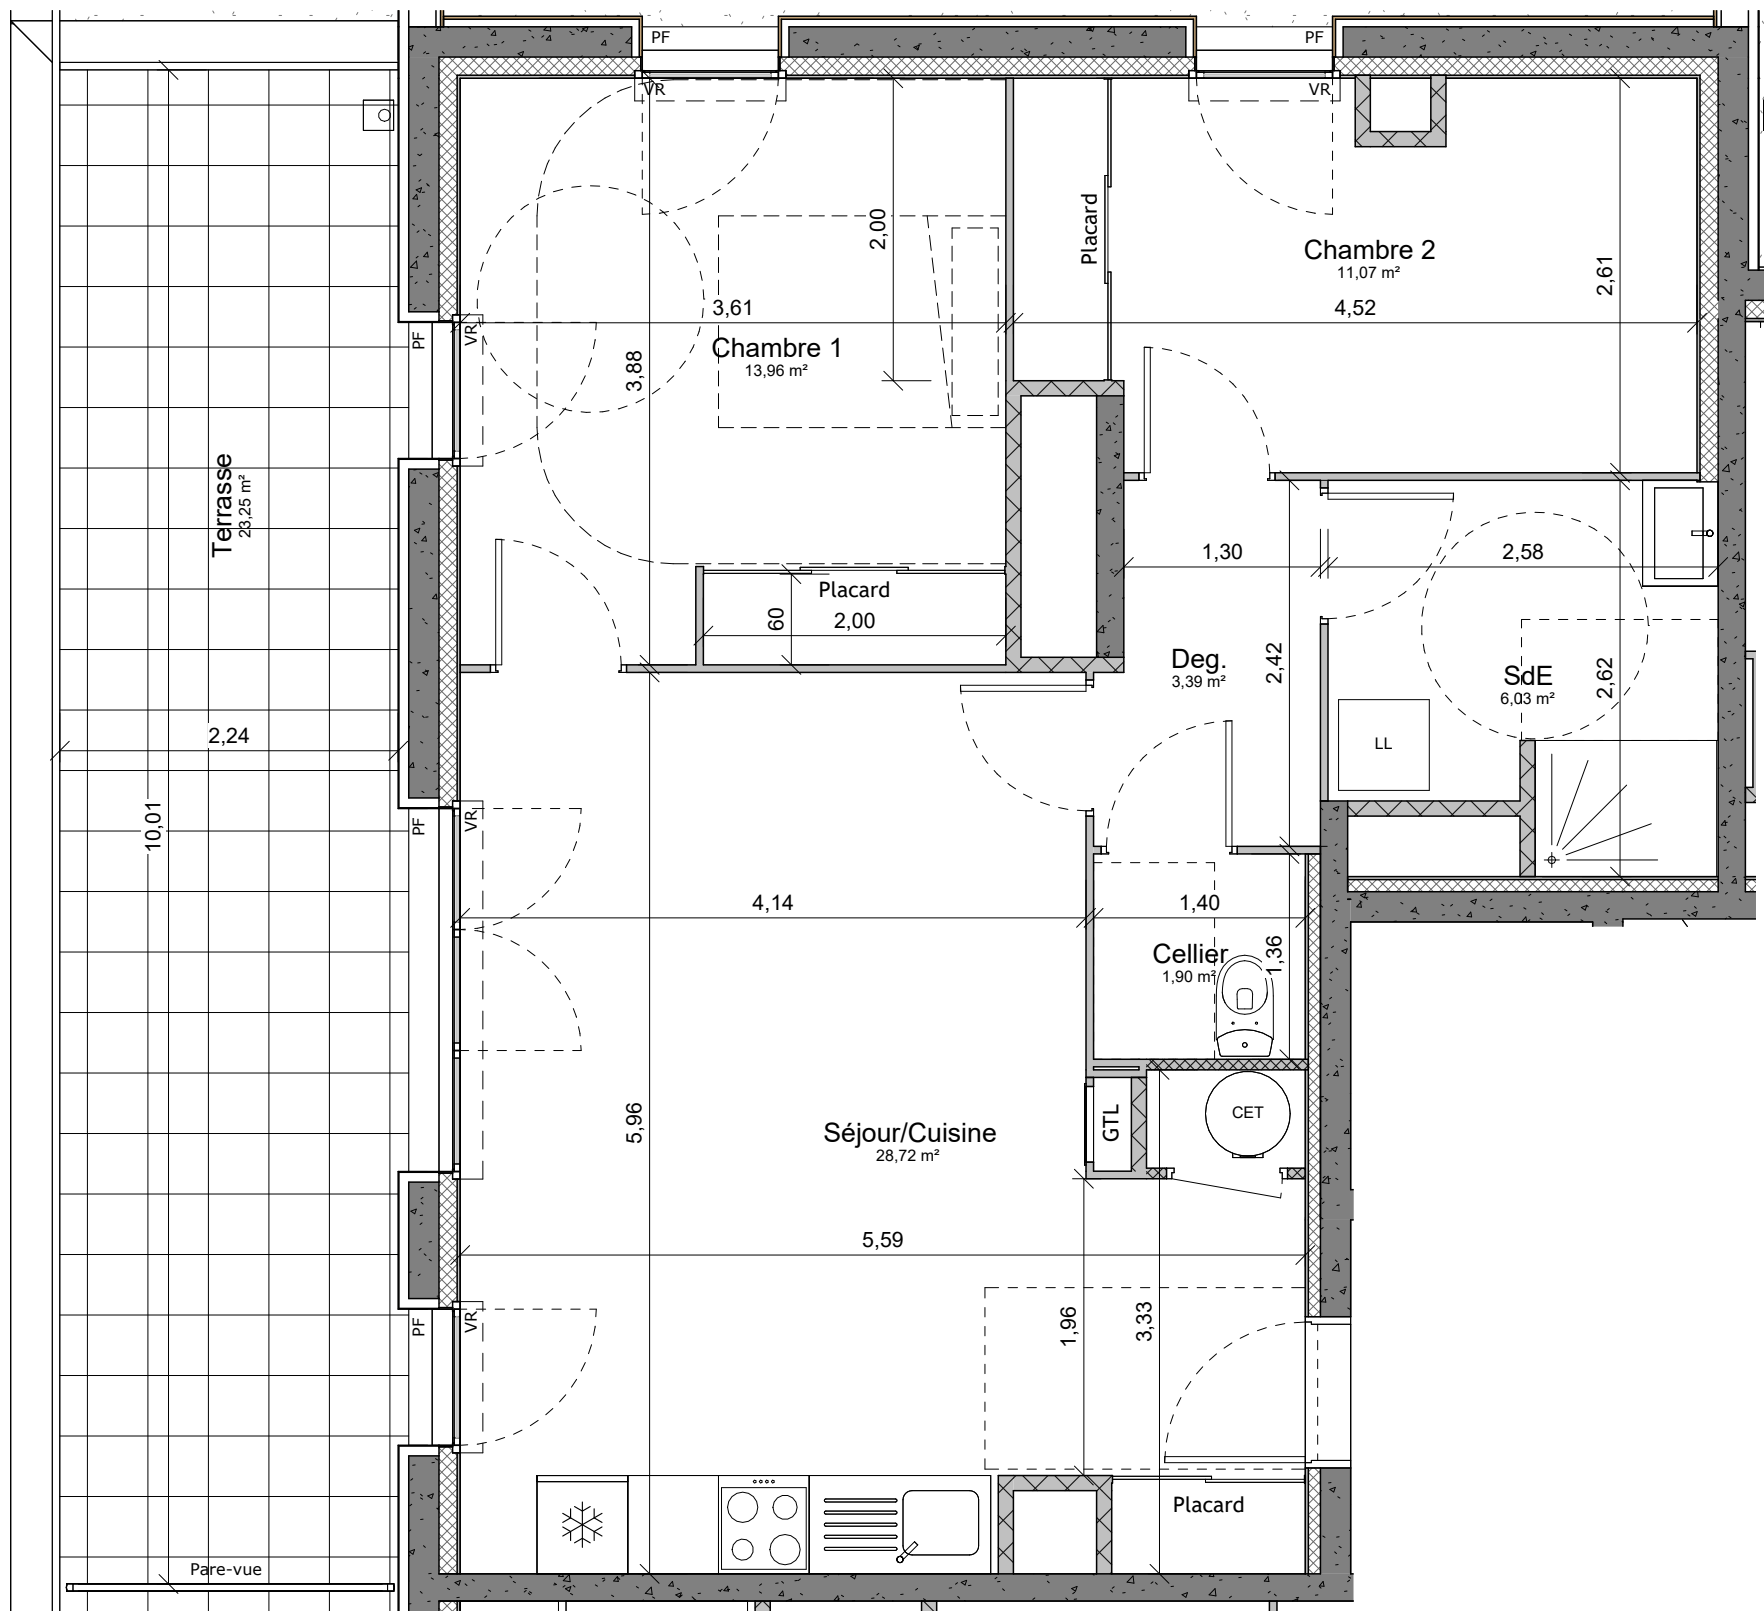



Échelle 1:50e (A3)

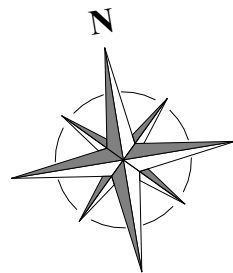

Construction de 48 logements
ZAC du "PARC" - Phase Nord - SOLIERS (14)

Plan de commercialisation

02 juillet 2026

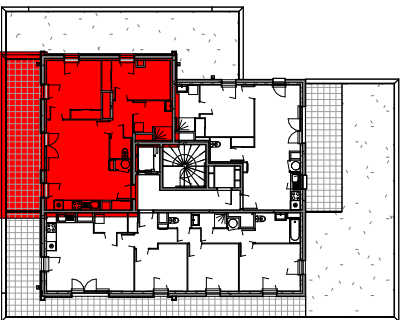

Plan de repérage

D303

R+3

T3

Séjour/Cuisine	28,72 m²
Chambre 1	13,96 m²
Chambre 2	11,07 m²
SdE	6,03 m²
Deg.	3,39 m²
Cellier	1,90 m²
SURF. HAB.	65,08 m²
Terrasse	23,25 m²



Architecte :
BIENVENU ARCHITECTES ASSOCIES
75, Rue Basse
14000 CAEN
T: 02 31 15 32 32

BIENVENU
Architectes associés

NOTA: Les surfaces et les équipements sont donnés à titre indicatif, les techniques et les sujétions de chantier pouvant apporter de légères modifications tant en ce qui concerne les dimensions libres que l'équipement.