


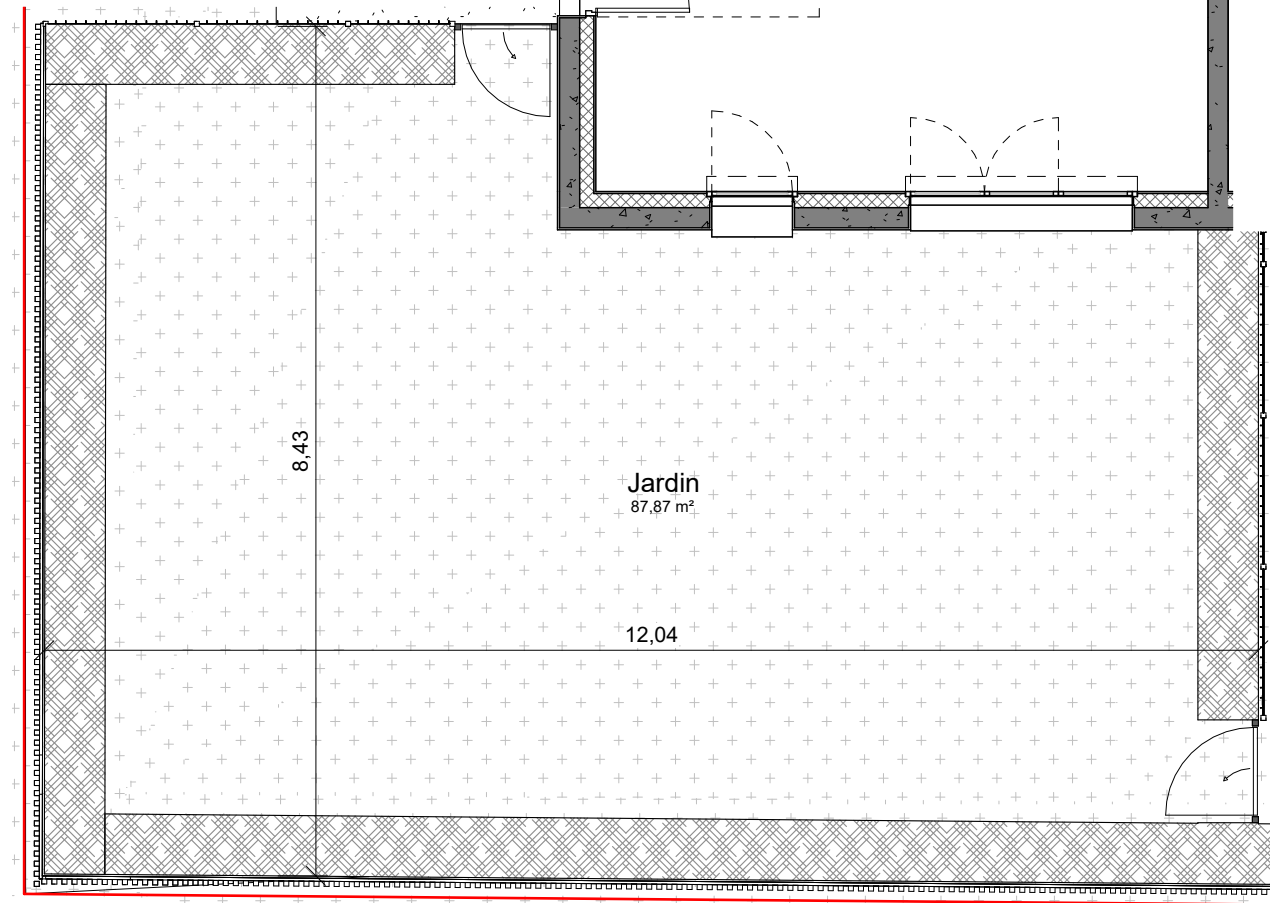
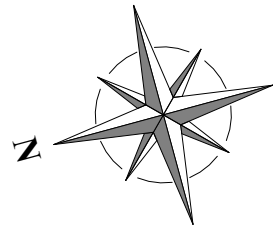


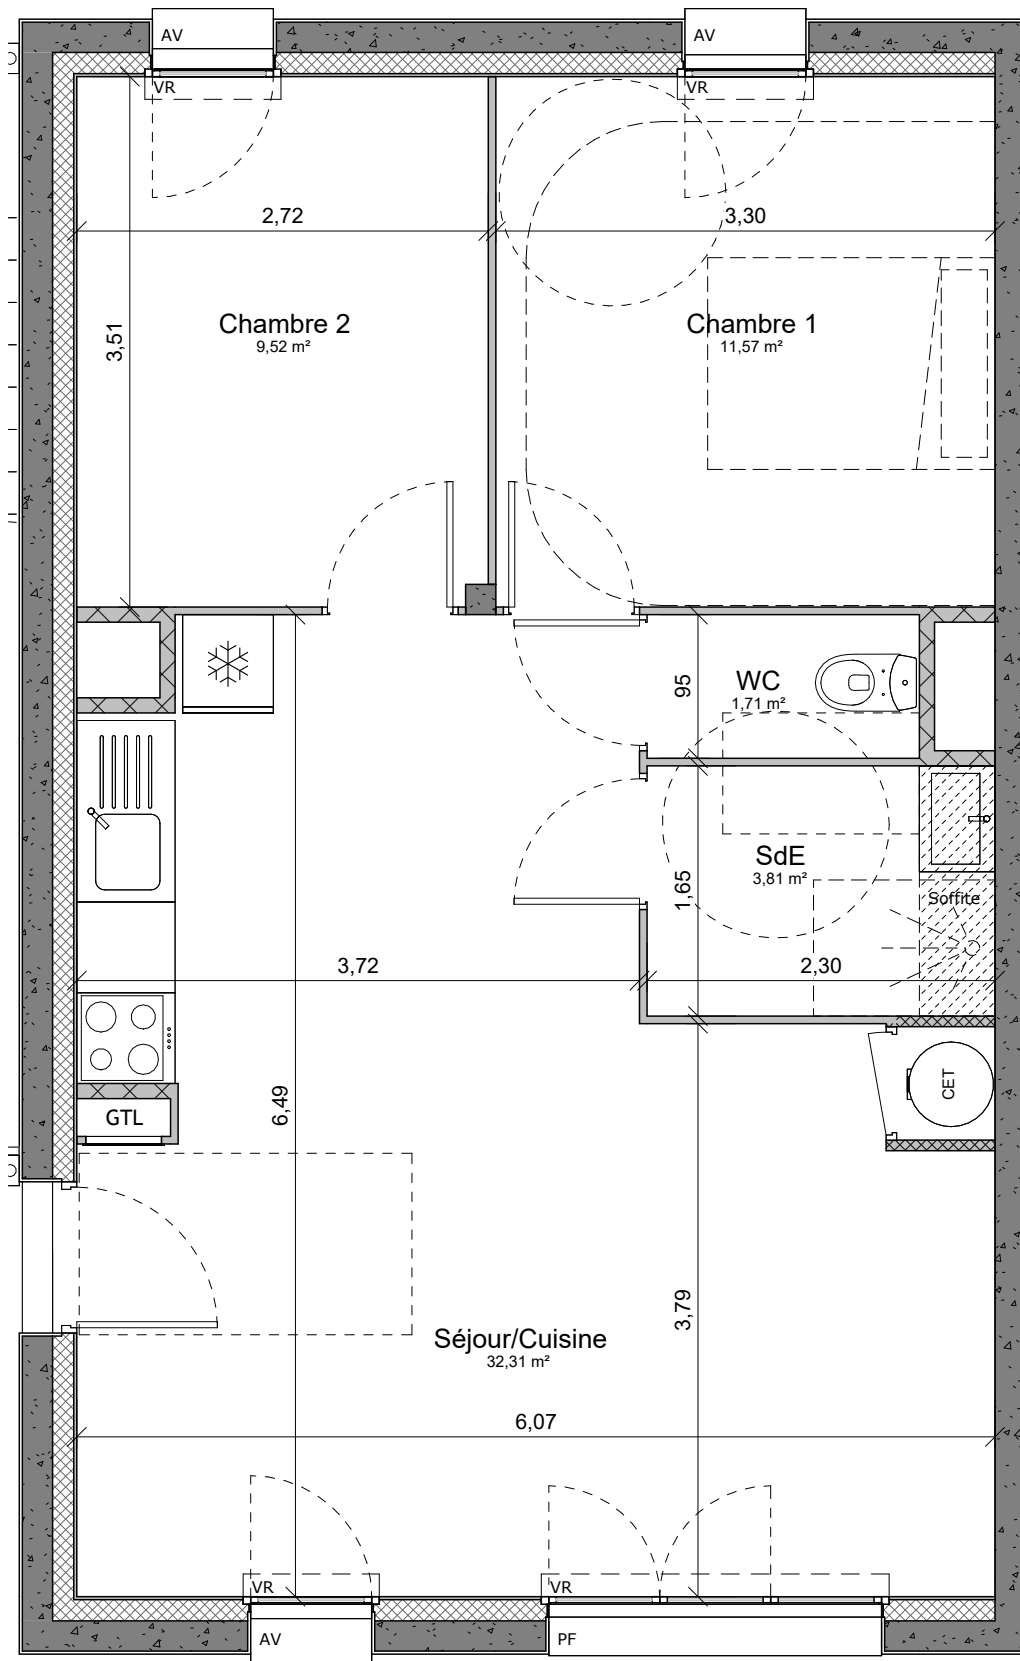

Extérieur  
1 : 75

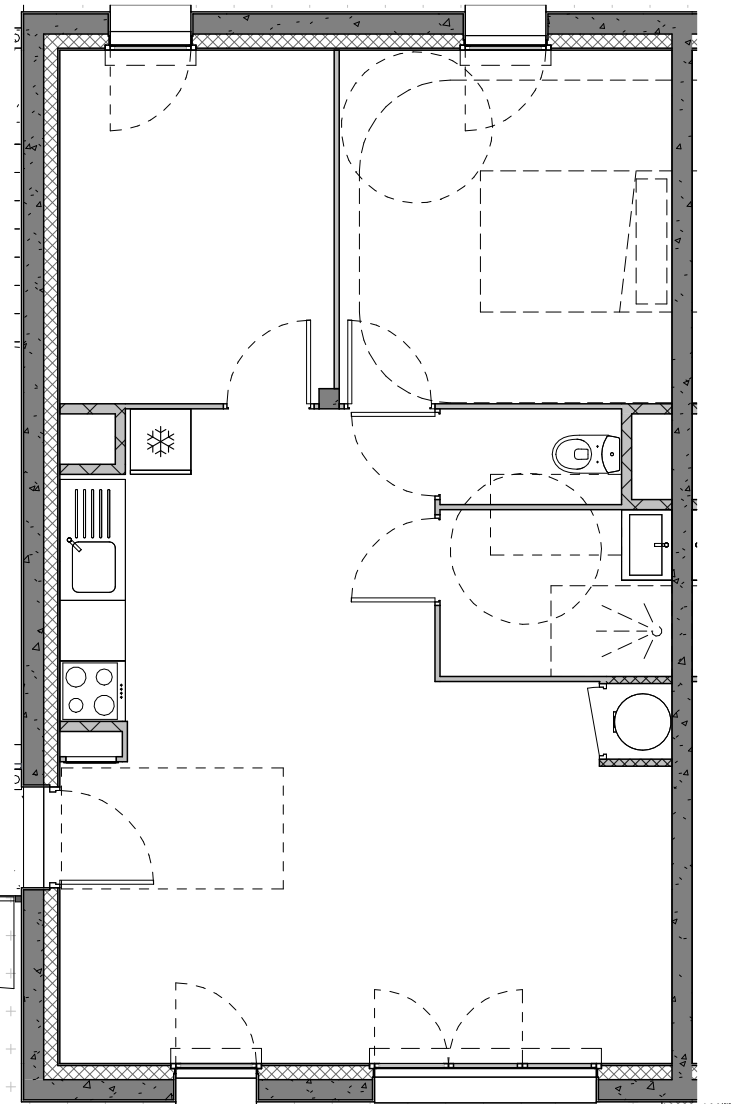

Intérieur  
1 : 50

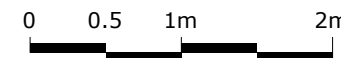


Échelle 1:50e (A3)



Construction de 48 logements  
ZAC du "PARC" - Phase Nord - SOLIERS (14)

## Plan de commercialisation

22 juillet 2026

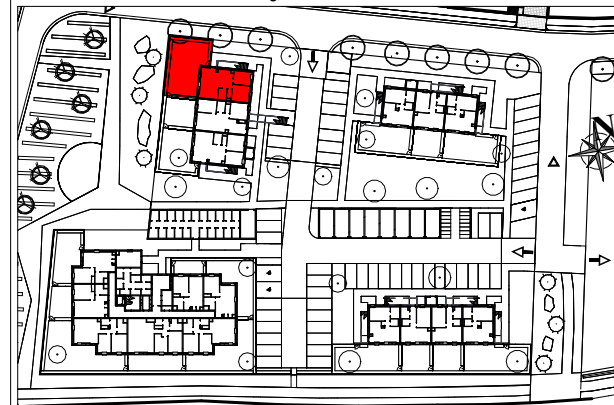

Plan de repérage

A1 RDC T3

|                   |                            |
|-------------------|----------------------------|
| Séjour/Cuisine    | 32,31 m <sup>2</sup>       |
| Chambre 1         | 11,57 m <sup>2</sup>       |
| Chambre 2         | 9,52 m <sup>2</sup>        |
| SdE               | 3,81 m <sup>2</sup>        |
| WC                | 1,71 m <sup>2</sup>        |
| <b>SURF. HAB.</b> | <b>58,92 m<sup>2</sup></b> |
| Jardin            | 87,87 m <sup>2</sup>       |



Architecte :  
BIENVENU ARCHITECTES ASSOCIES  
75, Rue Basse  
14000 CAEN  
T: 02 31 15 32 32

**BIENVENU**  
Architectes associés