


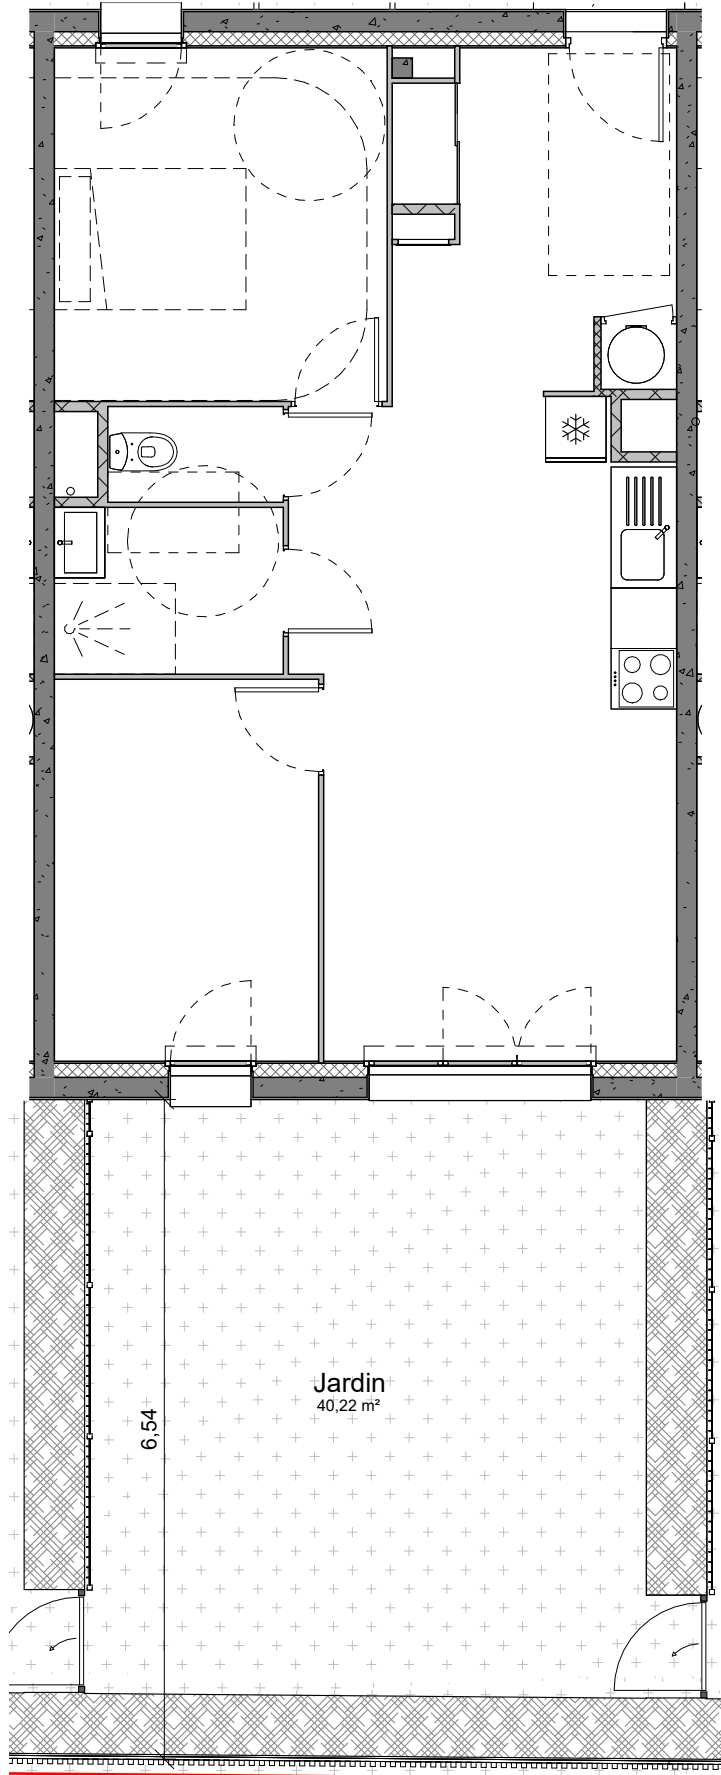


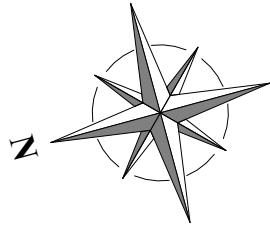

Extérieur
1 : 75

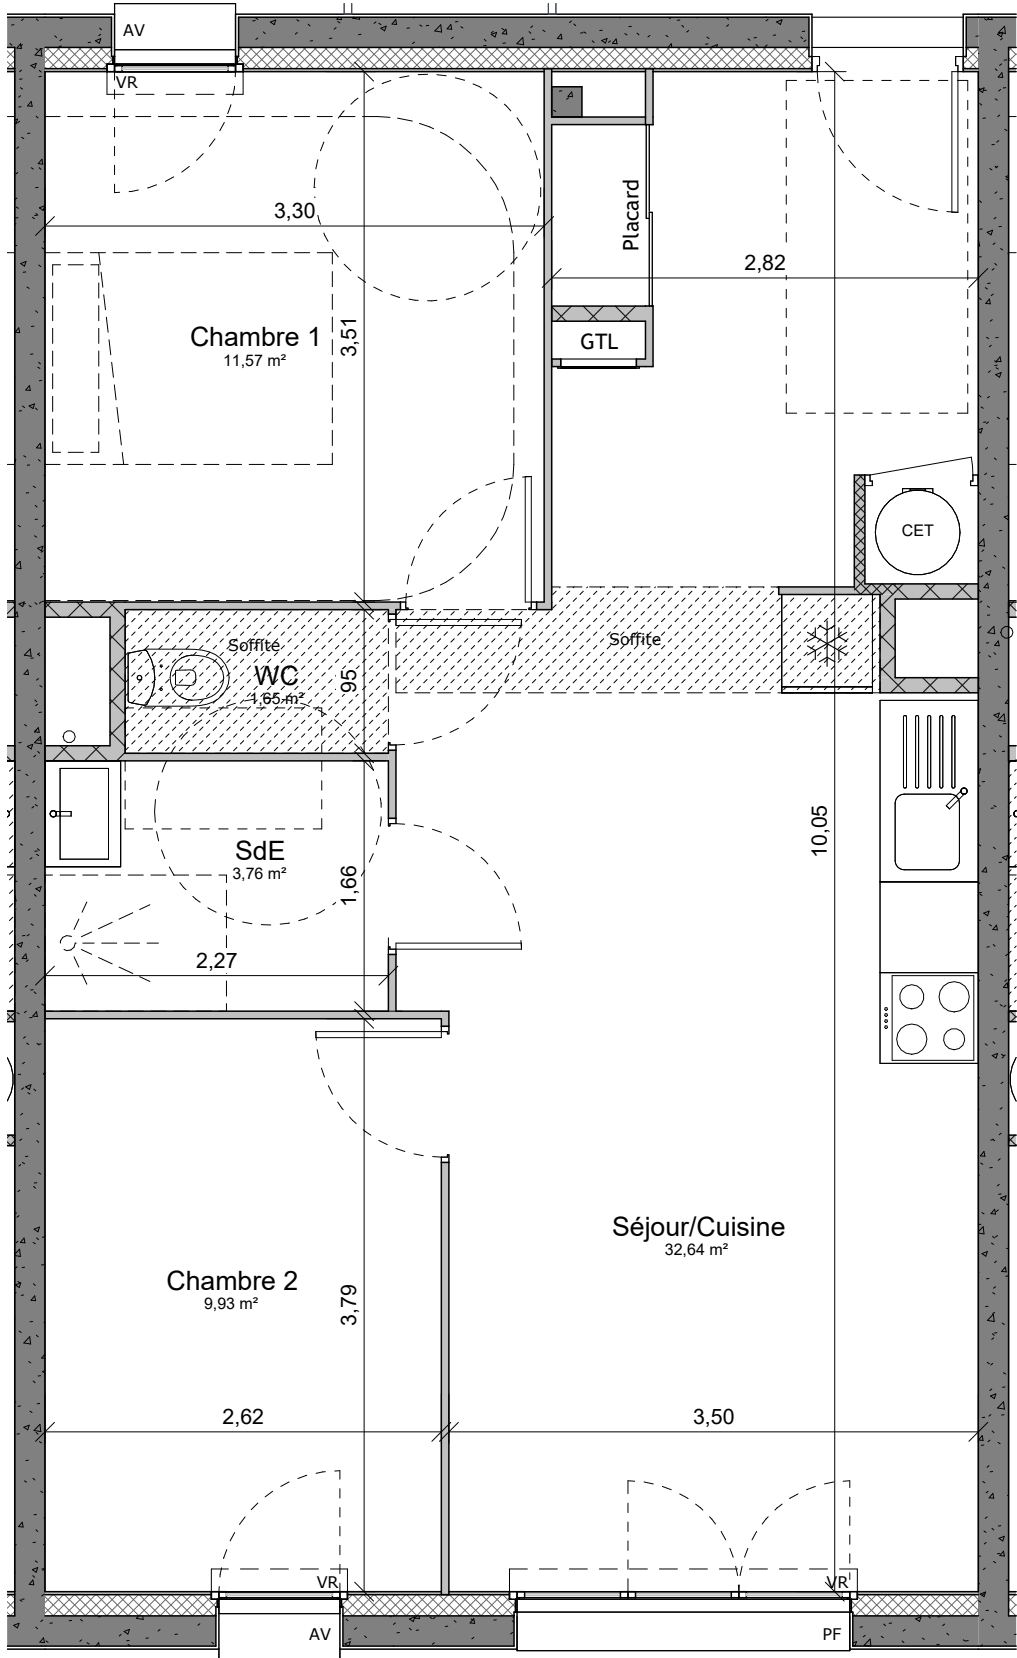

Intérieur
1 : 50

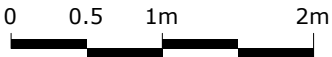


Échelle 1:50e (A3)



Construction de 48 logements
ZAC du "PARC" - Phase Nord - SOLIERS (14)

Plan de commercialisation

22 juillet 2026

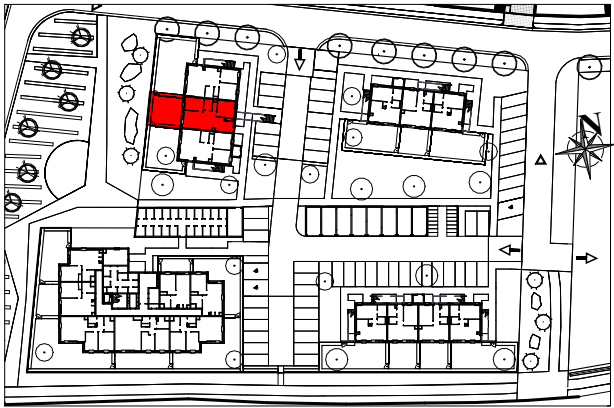

Plan de repérage

A2 RDC T3

Séjour/Cuisine	32,64 m²
Chambre 1	11,57 m²
Chambre 2	9,93 m²
SdE	3,76 m²
WC	1,65 m²
SURF. HAB.	59,55 m²
Jardin	40,22 m²



Architecte :
BIENVENU ARCHITECTES ASSOCIES
75, Rue Basse
14000 CAEN
T: 02 31 15 32 32

BIENVENU
Architectes associés

NOTA: Les surfaces et les équipements sont donnés à titre indicatif, les techniques et les sujétions de chantier pouvant apporter de légères modifications tant en ce qui concerne les dimensions libres que l'équipement.